


GRUNNMYND EFRI HÆÐAR 1:50

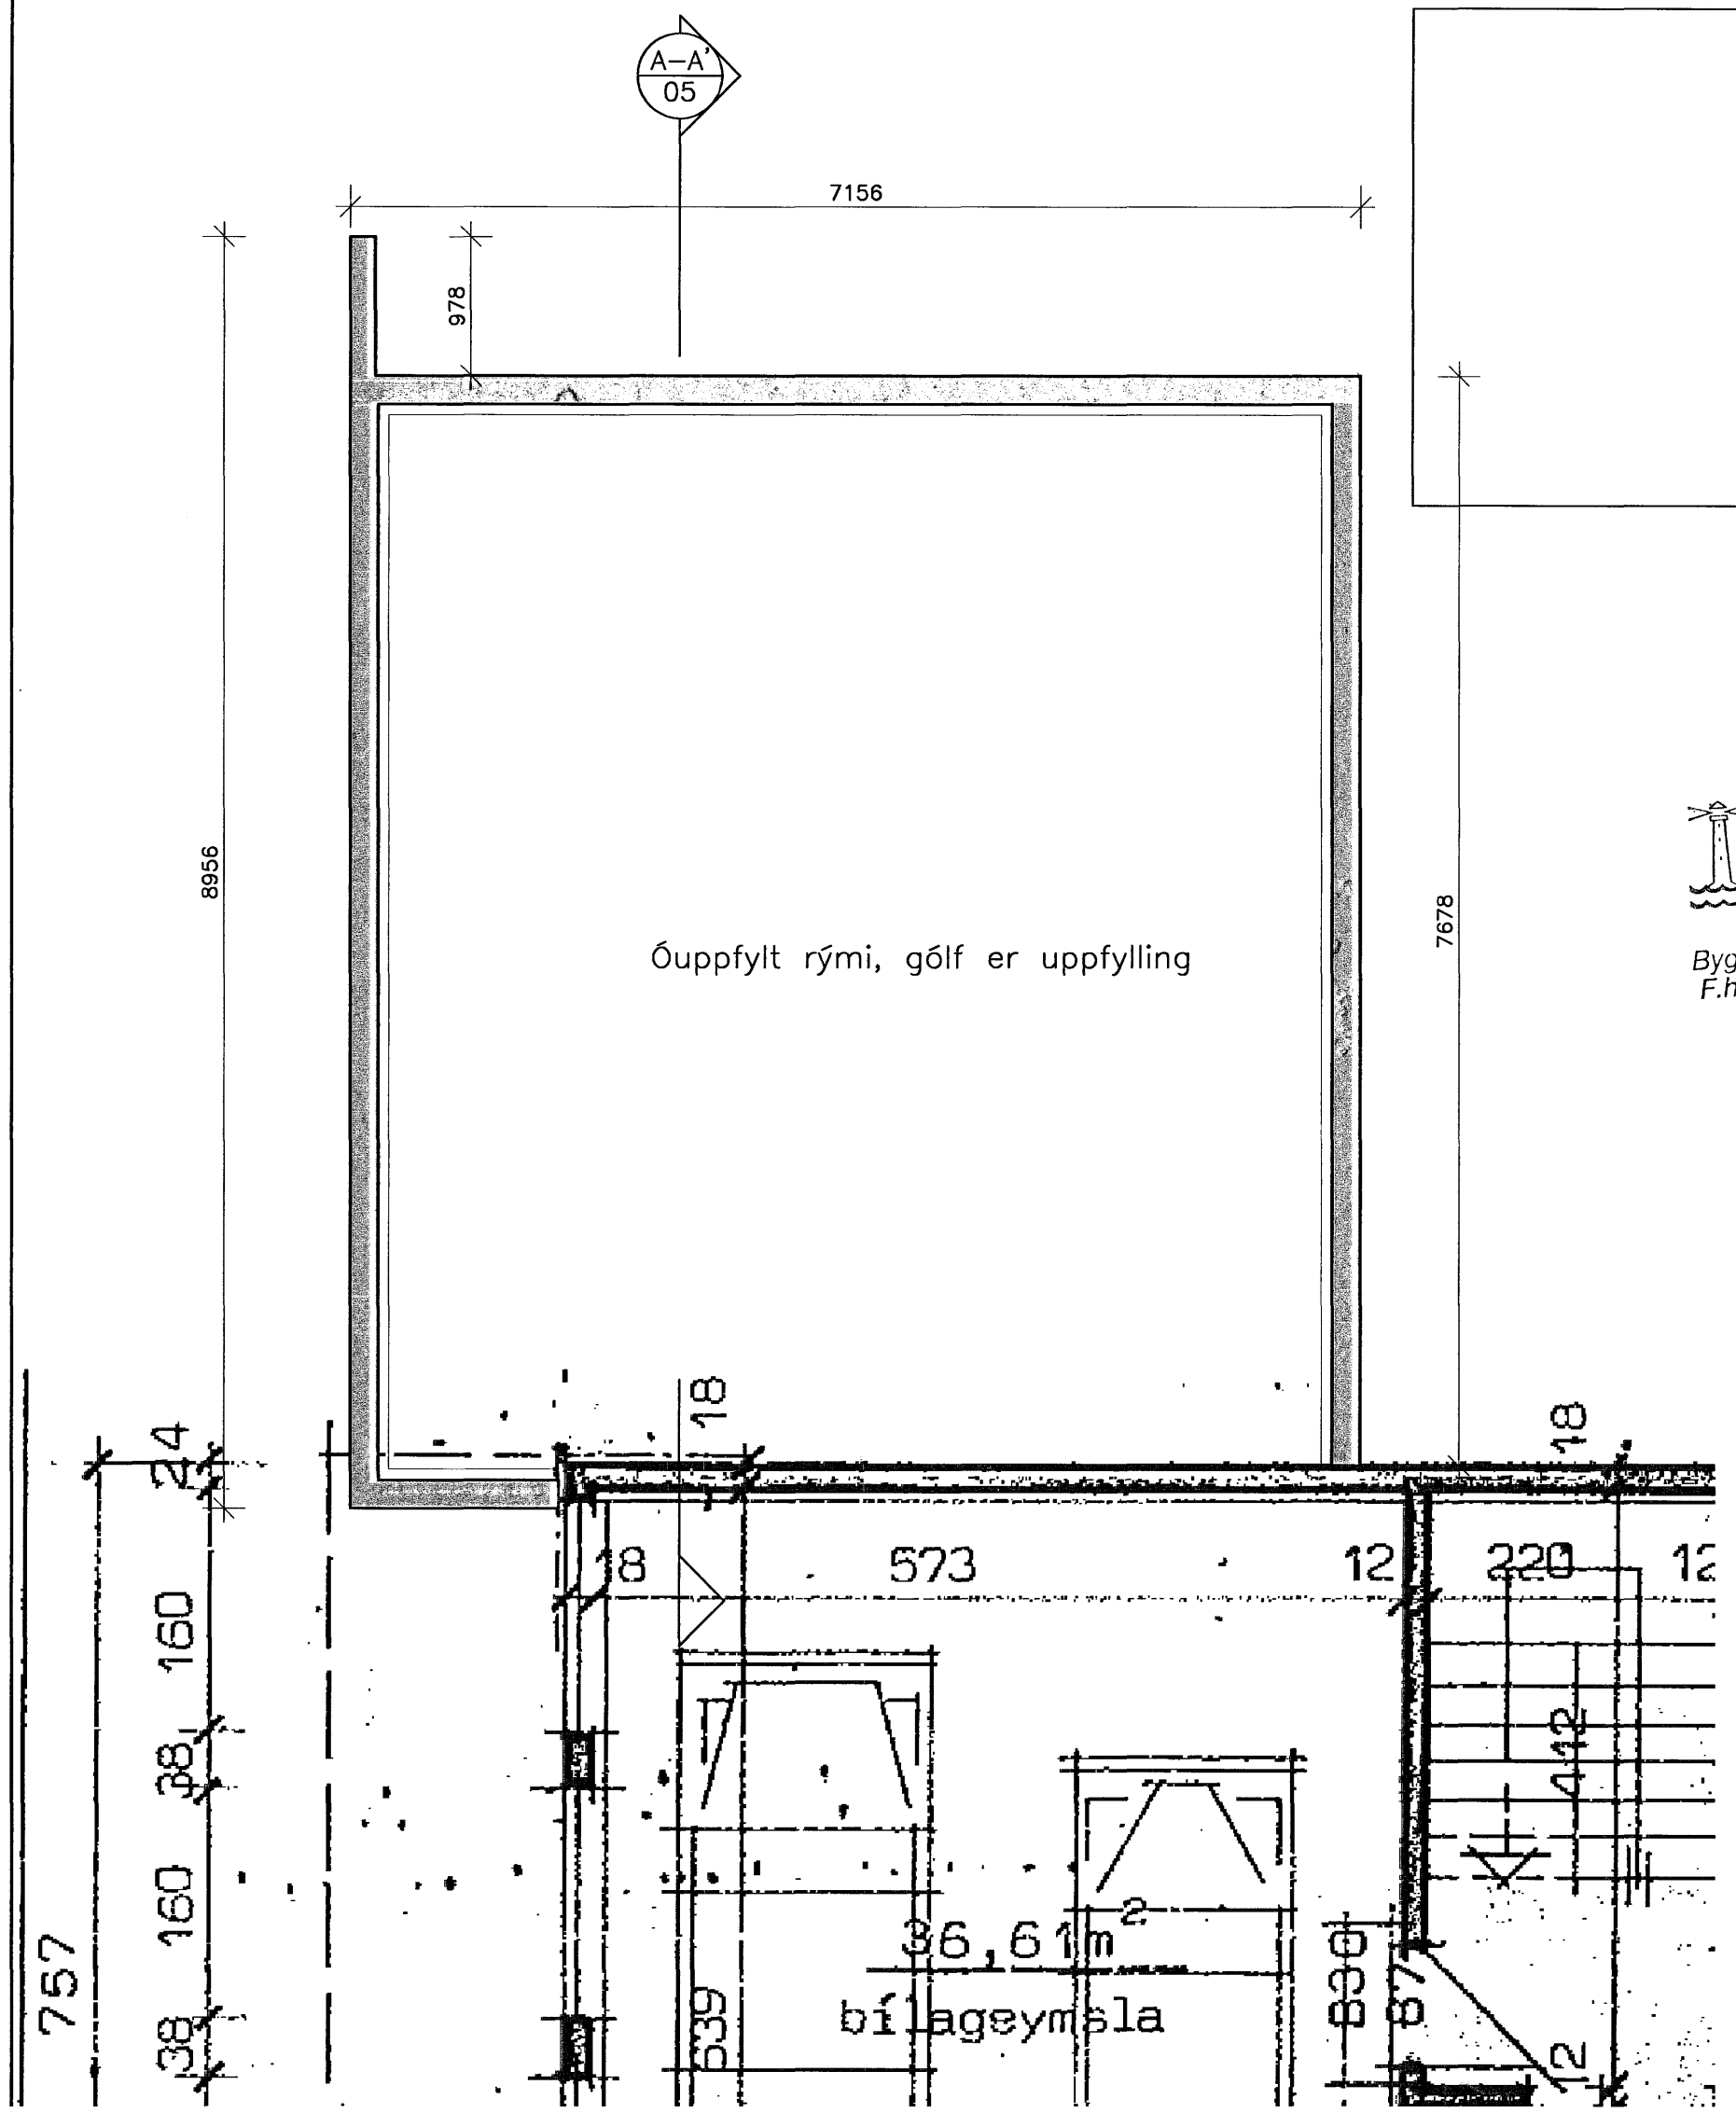

GRUNNMYND NEDRI HÆÐAR 1:50

Samþykkt þann
05 NOV. 2007
Byggingfulltrúinn í Hafnarfirði
F.h. Sigurbjartur Halldórsson

BREYTT				
HEITI VERKS:				
Fagrhvammur 16				
HEITI TEIKNINGAR:				
GRUNNMYNDIR				
KVARDI:				1:50
HANNAÐ:	TEIKNAD:	VERKNR:	BREYTINGNR:	DAGS:
DKK	DKK	1.125	00	17.09.2007
SAMÞYKKT:				TEIKN. NR:
				04
TEIKNISTOFAN H.R. ehf				
Húsbýggingar og ráðgjöf				
Davíð Karlsson				
Byggingafræðingur BFI				
Næfurás 2, 110 Reykjavík				
				SÍMI & FAX: 517 3640
				GSM: 694 3029
				E-MAIL: dkk@internet.is
				KT: 231256-2539