

Samþykkt þann
05 NOV. 2007

Byggingulltrúinn í Hafnarfirði
F.h. Sigurbjartur Halldórsson

Skýringar:

Allar lagnir séu í samræmi við gildandi reglugerðir og ÍST 67.

Allar leiðslur þrýstiprófaðar með 6 bar.

Lagnir fyrir heitt vatn eru steyptar í plötu undir jámagrind en lagnir fyrir kalt vatn eru lagðar í sandlag undir einangrun (fyrir grunnplötu).

Málsetningar miðast við útbúrinn grindar nema annað komi fram.


Lagnaefni:
PE-X rör í rör innsteypt, stærð Ø15mm.
Ómásettar pípur eru Ø15mm.
Stofnar frá inntaksgrind að deilikistu eru Ø25mm ryðfritt rör lagt í vegg.

HL: Handlaug SV: Skolvaskar
EV: Eldhúsvaskur BK: Baðkar
VS: Vatnssalerni SB: Steypibað
UPV: Uppvottavél
R: Rauf
K: Kótar á enda raufar

Kalt vatn : _____
Heitt vatn : _____

Samþykkt þann
05 NOV. 2007

Byggingulltrúinn í Hafnarfirði
F.h. Sigurbjartur Halldórsson

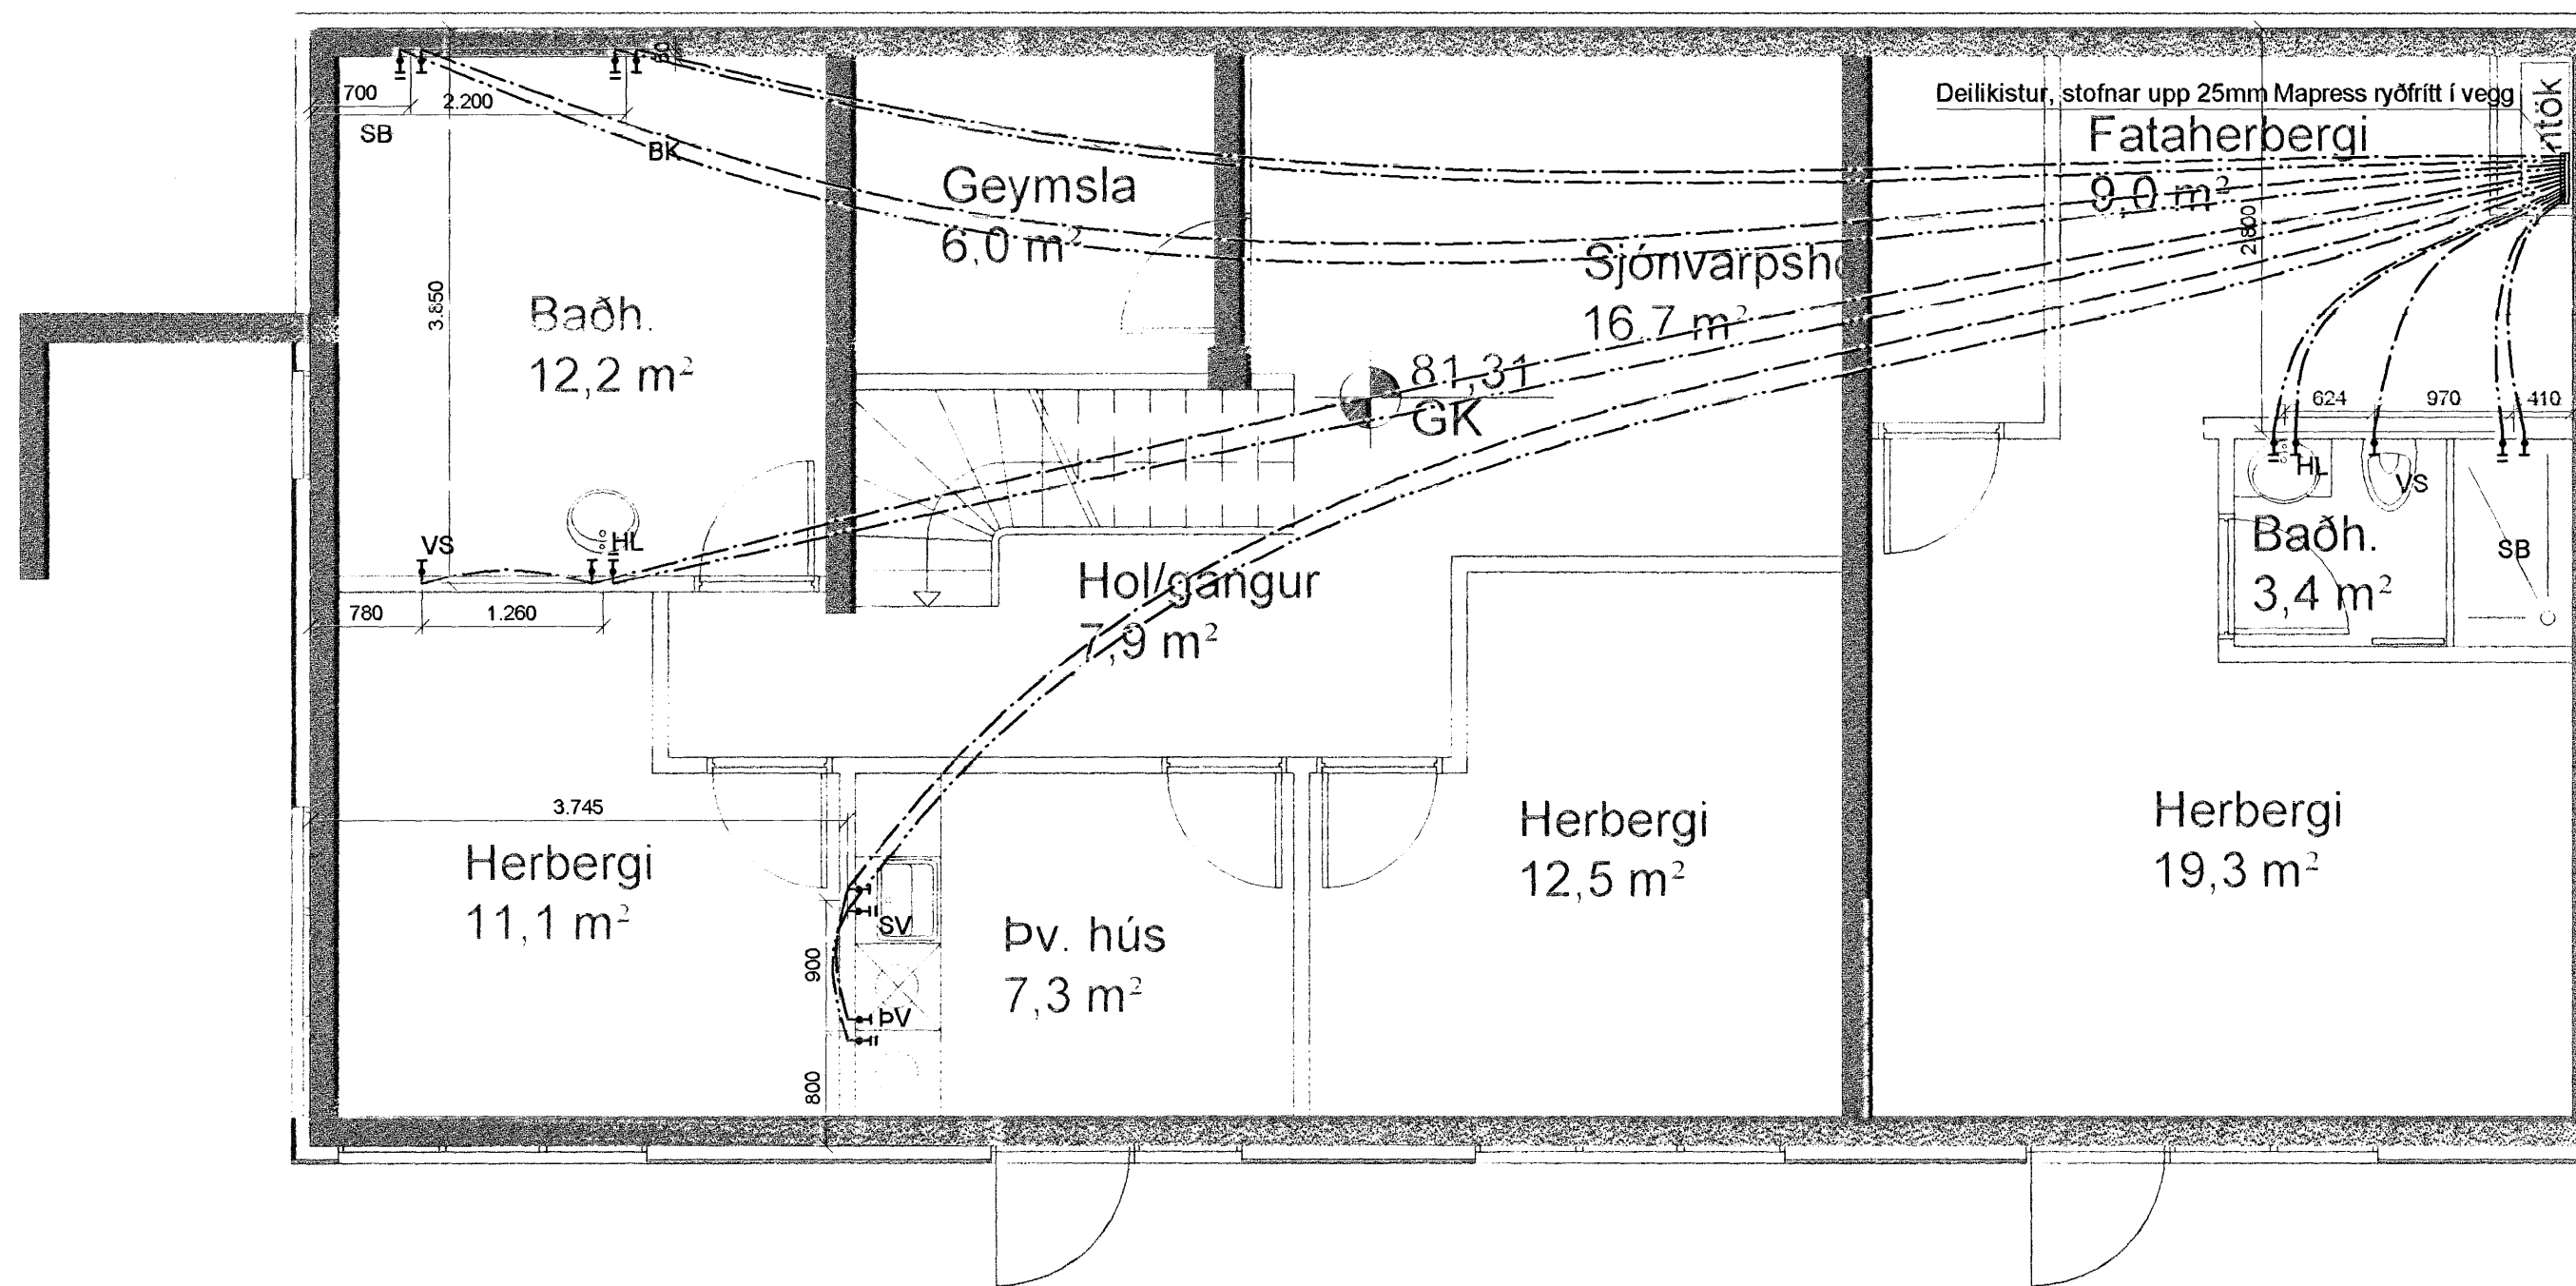

A			
Br:	Hverju breytt:	Dags:	Kvittun:

Hlíðarás 17
220 Hafnarfjörður

Teikn nr:
532

Lagnir
Neysluvatnslagnir - 1. hæð

Frumstærð:
A2

Dags: 27.09.2007

Urkv: 1:50

Hann: ÞH

Samþ: *[Signature]*

020 162 3099

V nr07 057

Teikn: ÞH

VGS
VERKFRÆÐISTOFA
GUÐJÓNS Þ. SIGFÚSSONAR EHF.
AUSTURVEGI 42, 2. HÆÐ,
800 SELFOSSI
S: 482 2805, F: 482 3818
NETFANG: VGS@VGS.IS