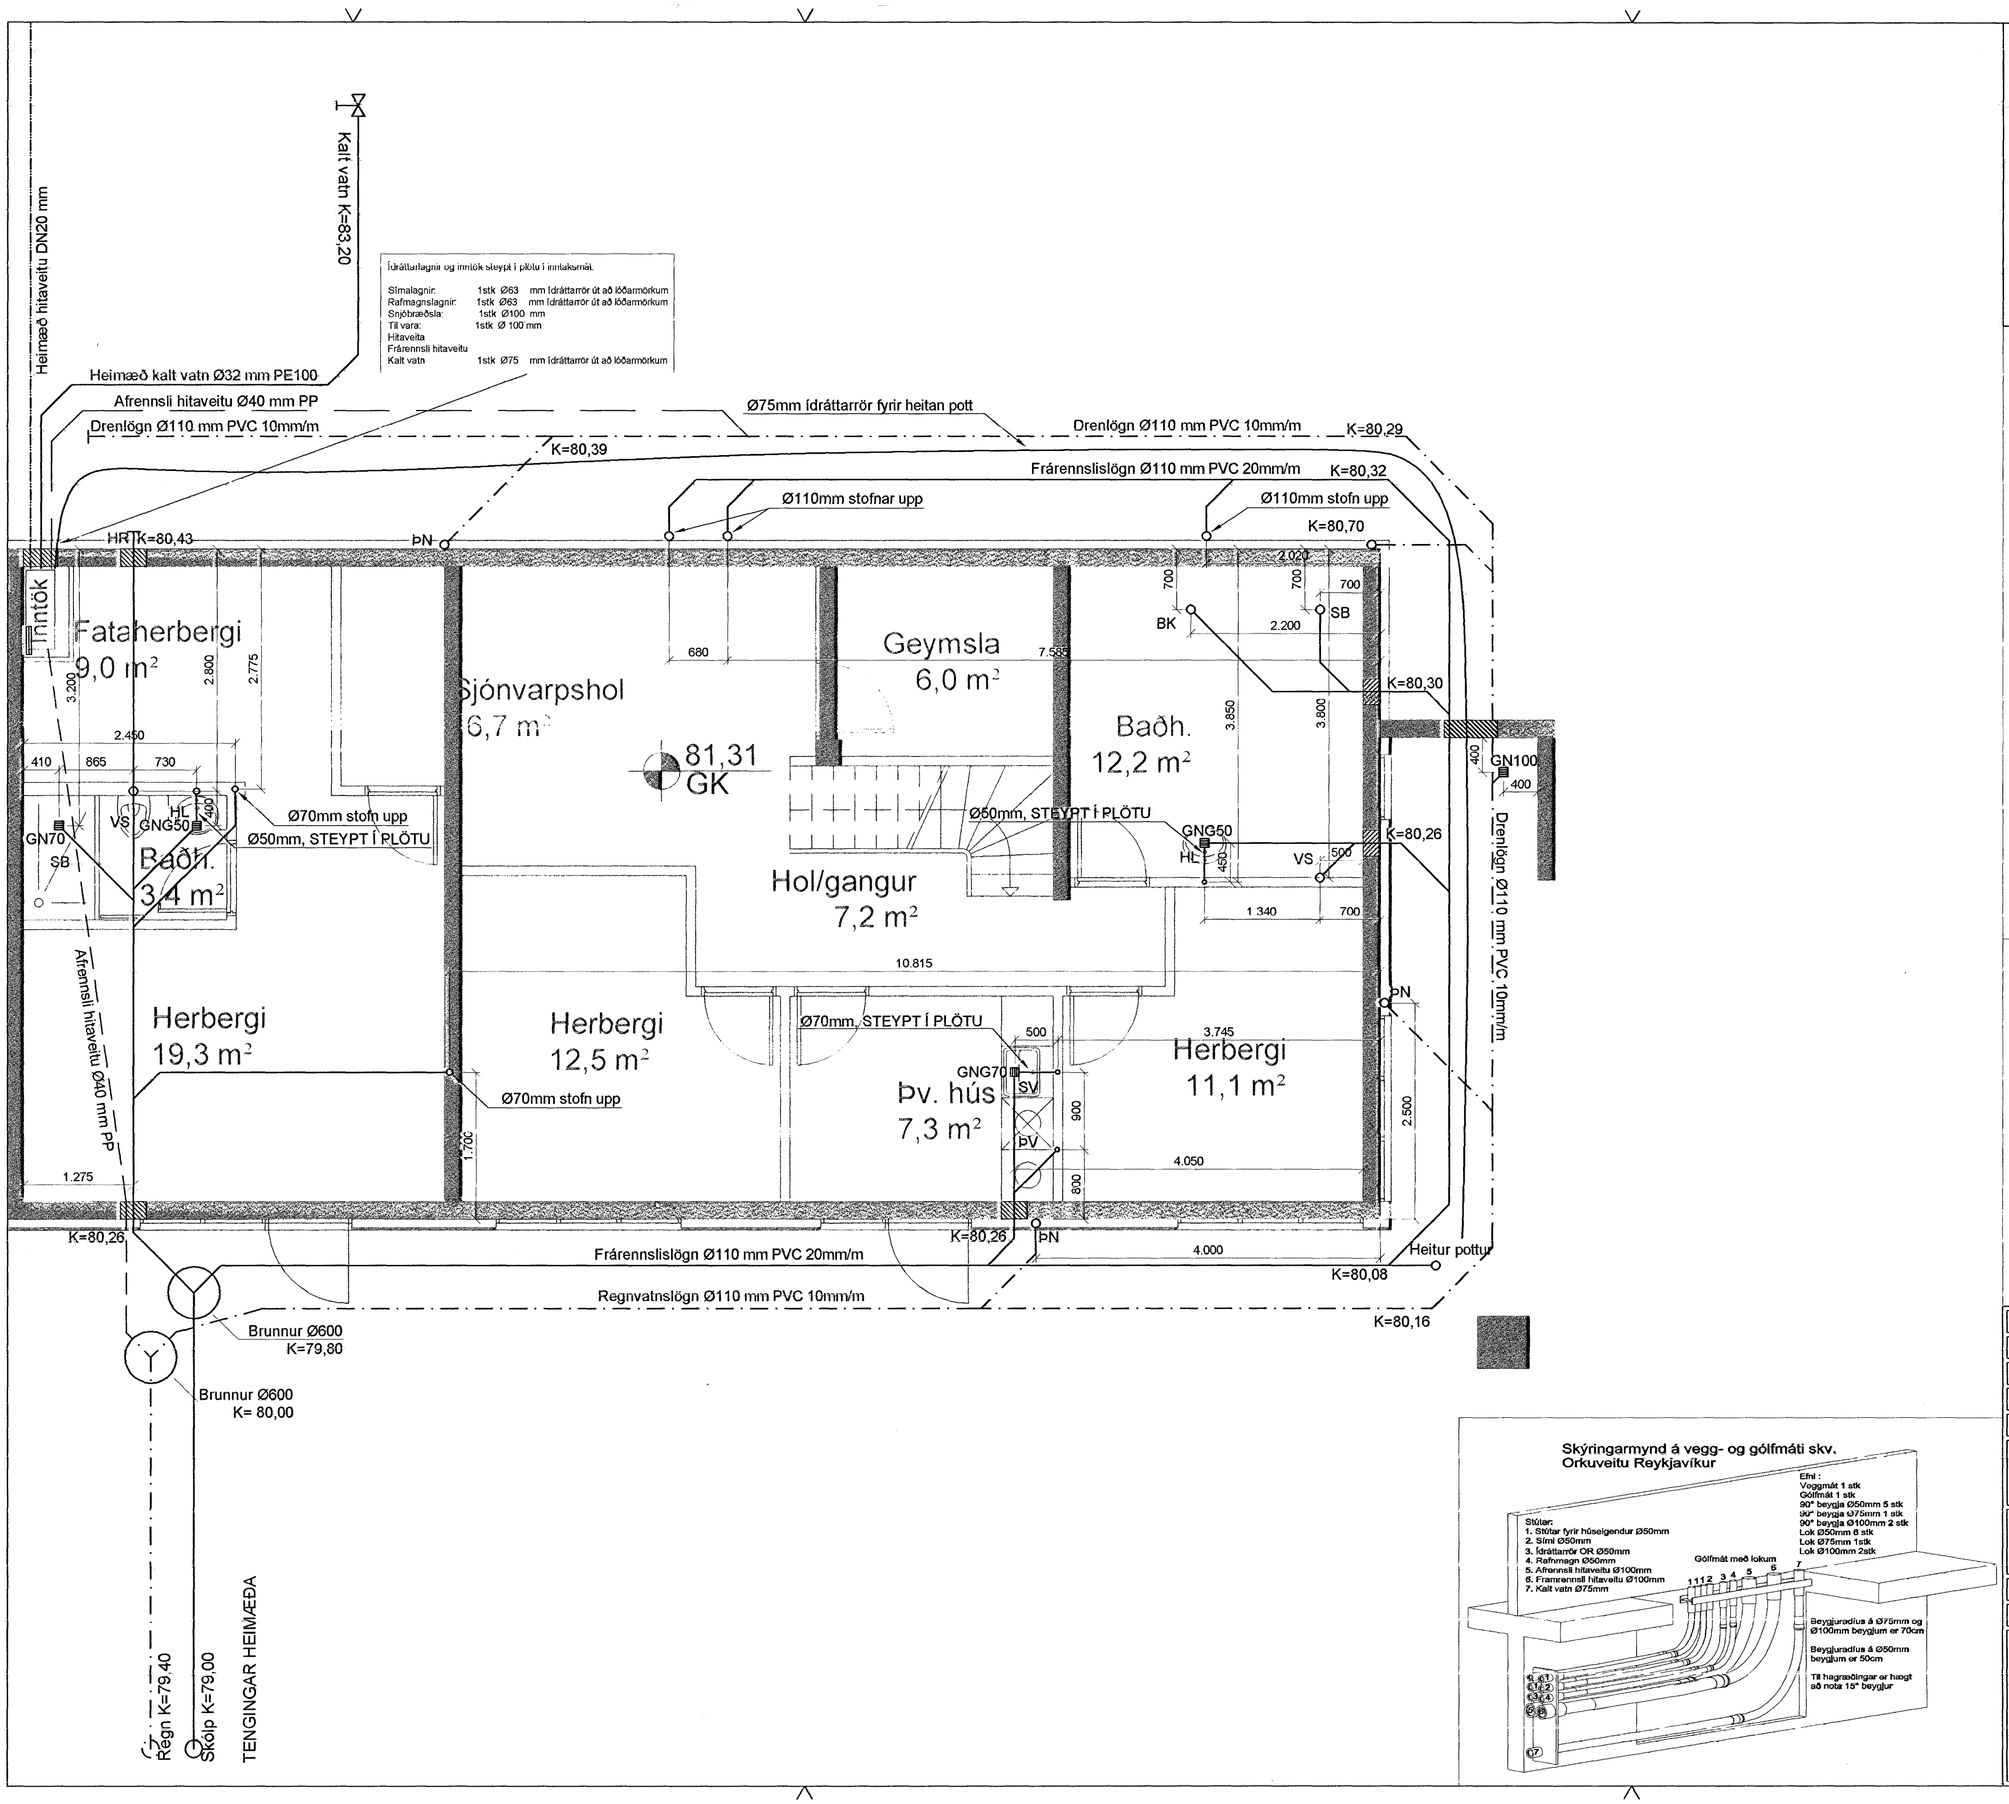

Samþykkt þann
05 NOV. 2007
Byggingfulltrúinn í Hafnarfirði
F.h.Sigurbjartur Halldórsson

SKÝRINGAR:

ALLAR LAGNIR ERU 100mm PVC, HALLI 20 ‰, MEST 300 ‰, NEMA ANNAÐ KOMI FRAM.
LAGNIR OFAN GRUNNPLÖTU ERU ÚR PP (PHOLYPROPYLEN).
ALLAR LAGNIR ERU MEÐ ÞAR TIL GERÐUM ÞÉTTIHRINGJUM.
LAGNIR Í VEGGJUM SKULU VERA EINANGRAÐAR MEÐ GLERULL OG PLASTI.
UMHVERFIS LAGNIR Í JÖRÐ KOMI MINNST 150mm SANDLAG ER ÞJAPPIST. DRENLÖGN SKAL VERA MEÐ DRENMÖL YFIR OG JARÐVEGSDÚK.
ÖLL NIÐURFÖLL ERU MEÐ VATNSLÁS. ÖLL MÁL ERU Í mm NEMA ANNAÐ KOMI FRAM Á TEIKNINGUM.

SÖKKUL OG INNTAKSGÖT
STÆRÐ SÖKKULGATA ER 300x300mm, OG INNTAKSGAT ER 400x600mm, SJÁ SKÝRINGAMYNDIR
GÖT ERU MERKT MEÐ G RAUFAR MERKT MEÐ R OG STÆRÐ RAUFA ÁSAMT KÓTA FRÁ EFRI OG NEÐRI BRÚN RAUFAR.
KÓTAR Á LÖGNUM Í SÖKKULGÖTUM ERU LÁGMARKSKÓTAR.

*ATHI ALLIR KÓTAR MIÐAST VIÐ RENNSLISBOTN.

K = HÆÐARKÓTAR LAGNA.
HL = HANDLAUG
SV = SKOLVASKUR
VS = VATNSSALERNI
BK = BAÐKAR
SB = STEYPIBAÐ
EV = ELDHÚSVASKUR
UPV = UPPÞVOTTAVÉL
ÞN = ÞAKRENNUNIÐURFALL
NG = NIÐURFALL
HR = HREINSISTÚTUR MEÐ LOKI
GK = GÓLFKÓTI
GN50 = GÓLFNIÐURFALL DN50
GNG50 = GÓLFNIÐURFALL DN50 MEÐ GEGNUMSTREYMI (0,9l/s)
GNG70 = GÓLFNIÐURFALL DN70 MEÐ GEGNUMSTREYMI (1,8l/s)
GN100 = GÓLFNIÐURFALL DN100

SKÓLPLÖGN
REGNVATNSLÖGN / DREN
AFRENNSLI HITAVEITU
INNTAK KALT VATN
INNTAK HEITT VATN

Skýringamynd af sökkulgötum

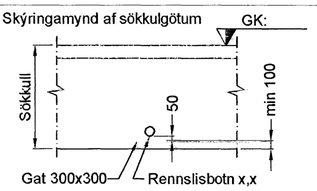

Skýringamynd af inntaksgati

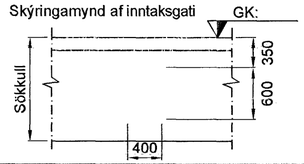

Skýringarmynd á vegg- og gólfmáti skv. Orkuveitu Reykjavíkur

A	Baðherb. breytt, afrennsli í brunn	05.10.'07	ÞH
Br:	Hverju breytt:	Dags.	Kvittun:

Hlíðarás 15
220 Hafnarfjörður

Teikn nr: 521

Lagnir
Frárennsli-, regnvatn - 1. hæð

Frumstærð: A2

Dags: 27.06.2007 | Mkv: 1:50 | Hann: ÞH
Samþ: 020162-3099 | V.nr07 057 | Teikn: ÞH

VGS
VERKFRÆÐISTOFA
GUÐJÓNS Þ. SIGFÚSSONAR EHF.
AUSTURVEGI 42, 2.HÆÐ,
800 SELFOSSI
S: 482 2805, F: 482 3818
NETFANG: VGS@VGS.IS