


SKÝRINGAR

- ☑ ROFI
- X LJÖS
- ⊥ TENGILL
- DÖS
- ◎ ÞRÝSTIROFI

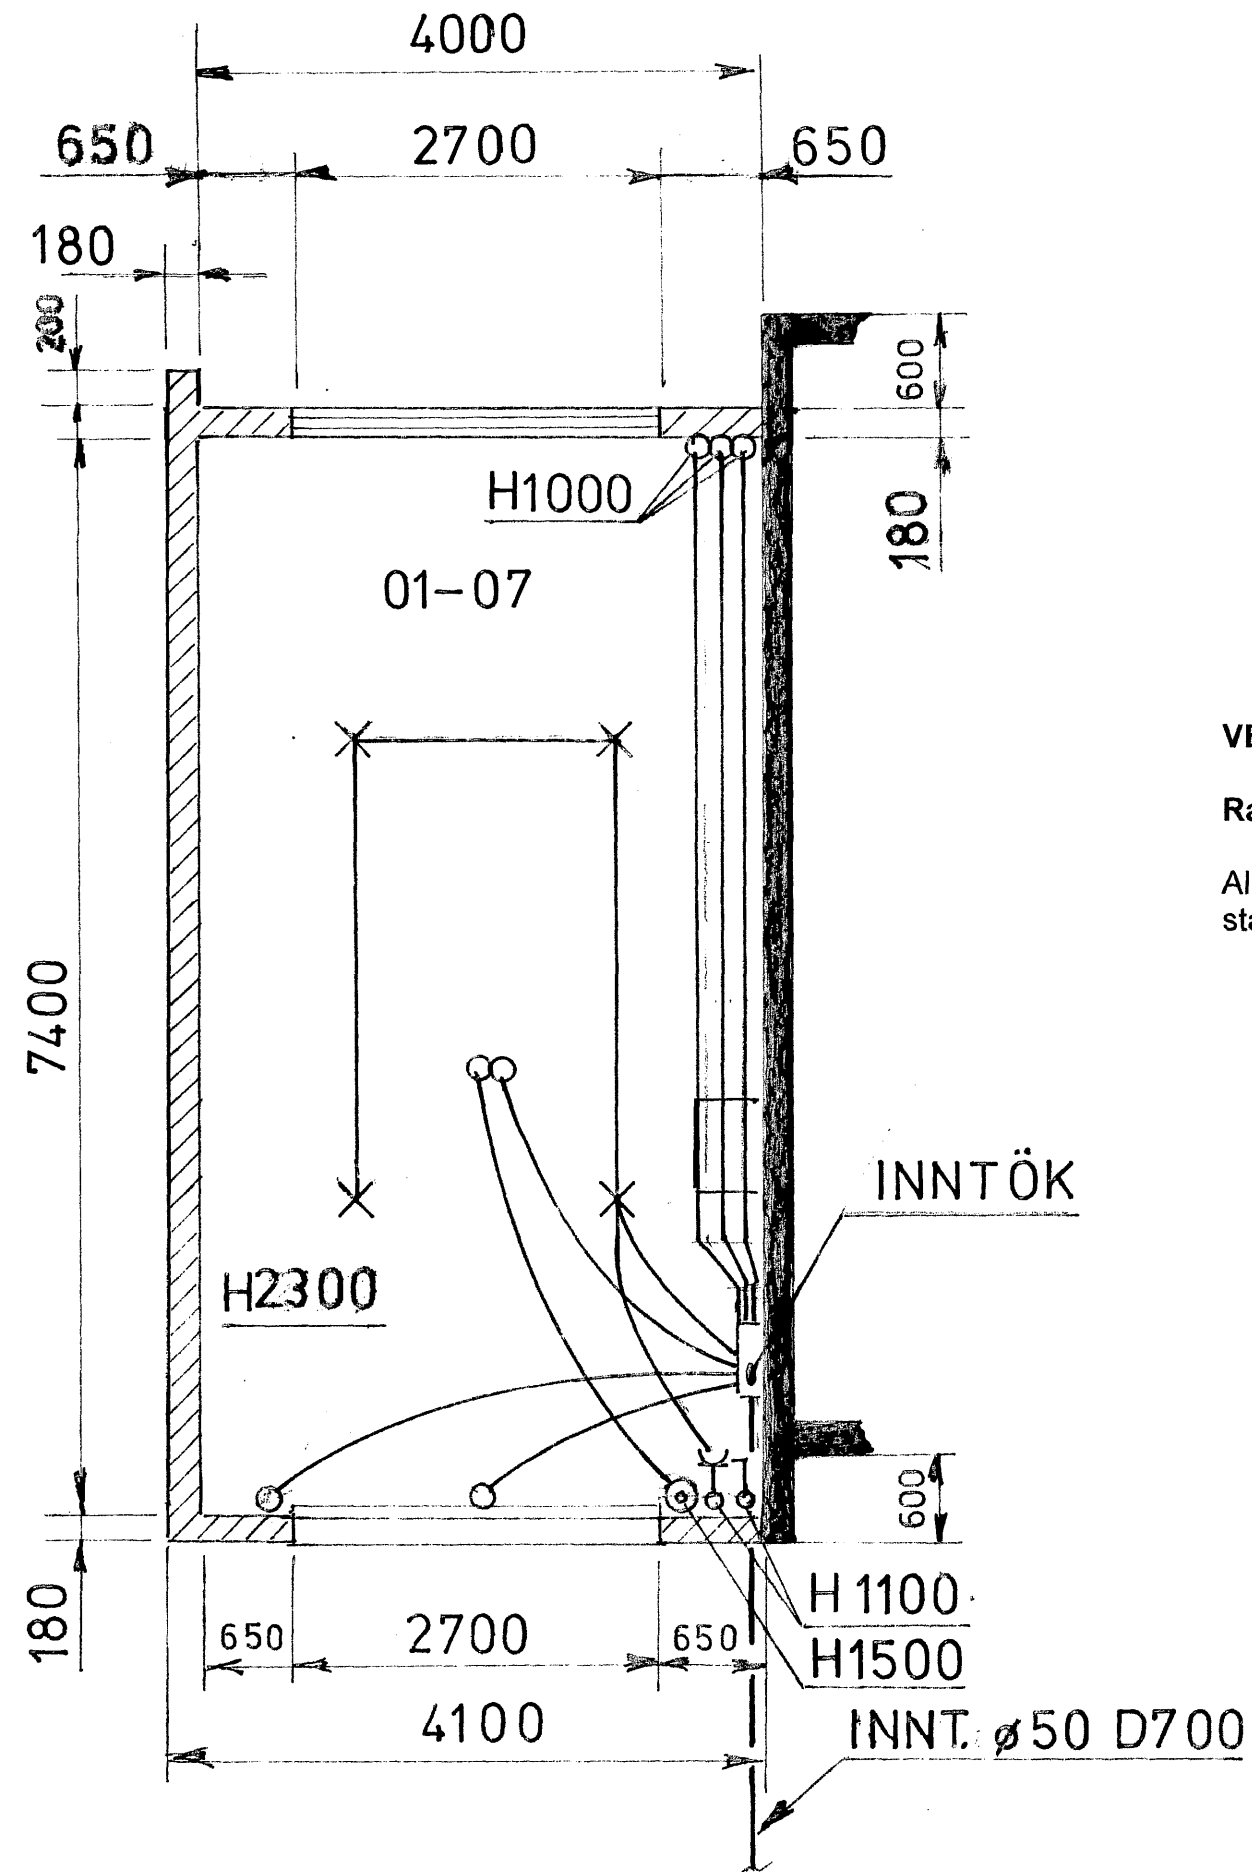

VERKLÝSING

Raflögn.

Allt efni og vinna skal vera í samræmi við byggingareglugerð og gildandi staðla og unnið á fagmannlegan hátt.

*Matt. 6/11/2007*  
*SA*

MARTEINN GUDJÓNSSON TFÍ  
KELDUHVAMMI 18  
220 HFJ.  
SÍMI 565-1045

BÍLGEYMSLA V. KRÖKAHRAUN, HFJ.

RAFLÖGN  
TEIKN. NR. HJM-02  
GERT Í NOV. 2007

Marteinn Guðjónsson kt. 271236-4259

Samp. Jón Guðmundsson