BREKKUÁS 23 HAFNARFIRÐI.

Samþykkt þann
08 NOV. 2007
Byggingfulltrúinn í Hafnarfirði
F.h.Sigurbjartur Halldórsson

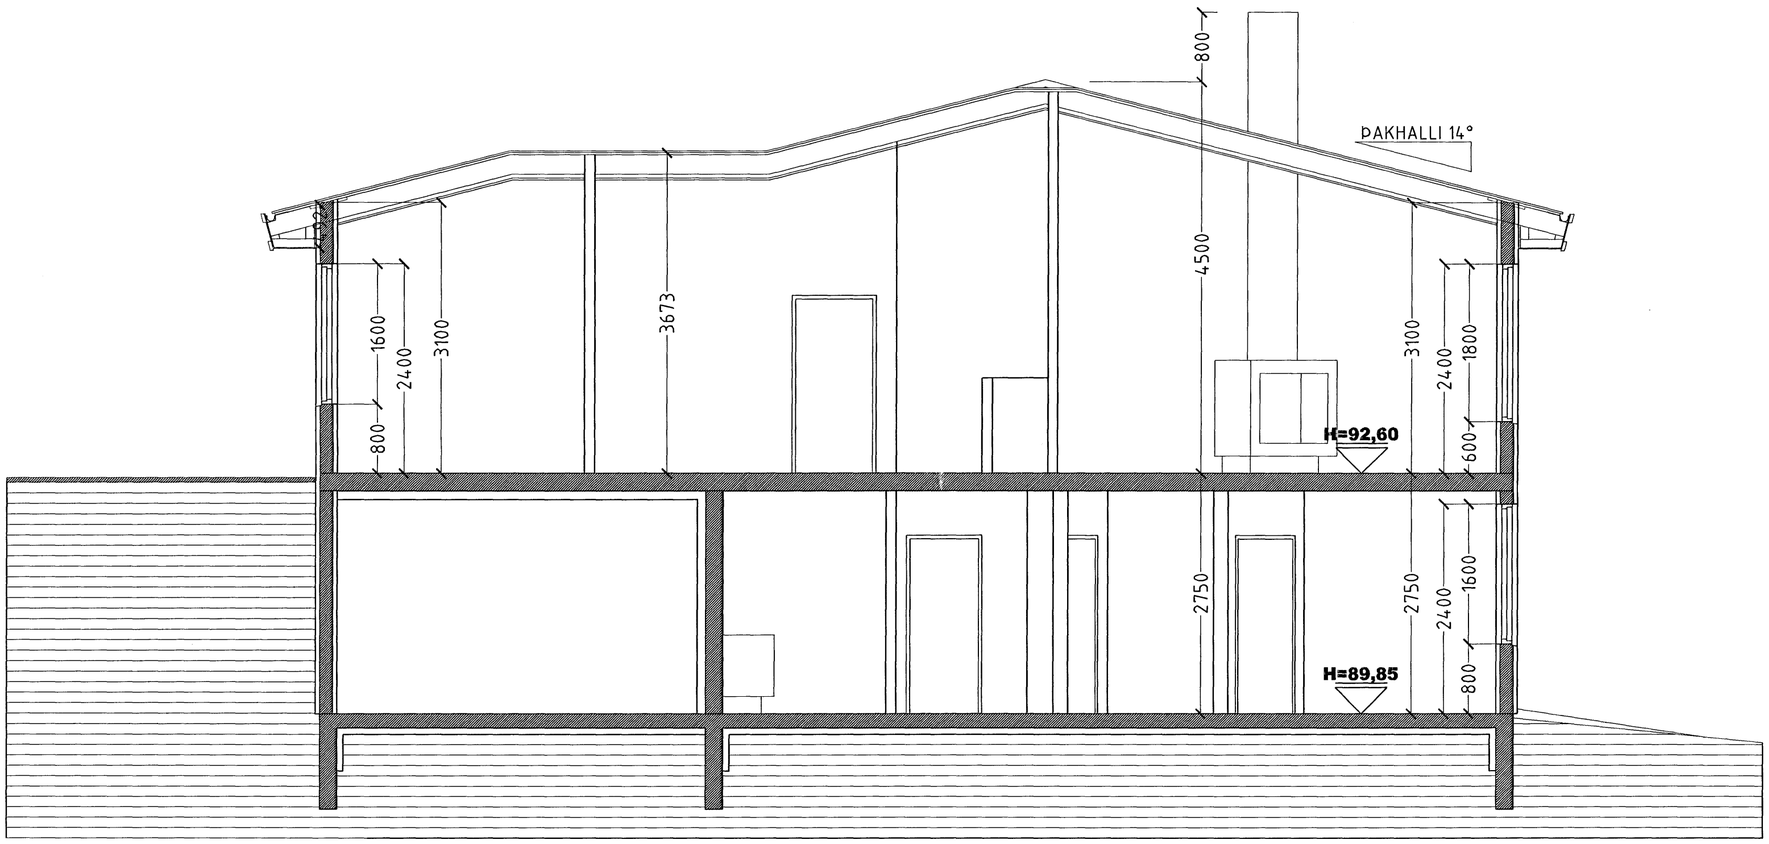

SNIÐ B-B MKV. 1:50.

BREKKUÁS 23 HAFNARFIRÐI.

Sigurður Þorvarðarson byggingafræðingur bfí.
Teiknistofan Strandgötu 11 220 Hafnarfirði.
STH. teiknistofan ehf. kt. 510298-2769. Kt. aðalhönnuðar: 141250-4189.
Sími: 5651510. Fax: 5651299. Netfang: teiknistofan@islandia.is

Skýringar:	Séruppdráttur.
Teikning:	Snið B-B
Mælikvarði:	1:50
Undirskrift:	
Blað nr: 4 af 6	Dagsetning: 21. febrúar 2007.
Breytt:	