# Vatnslagnir: Grunnmynd 1.hæðar 1:50

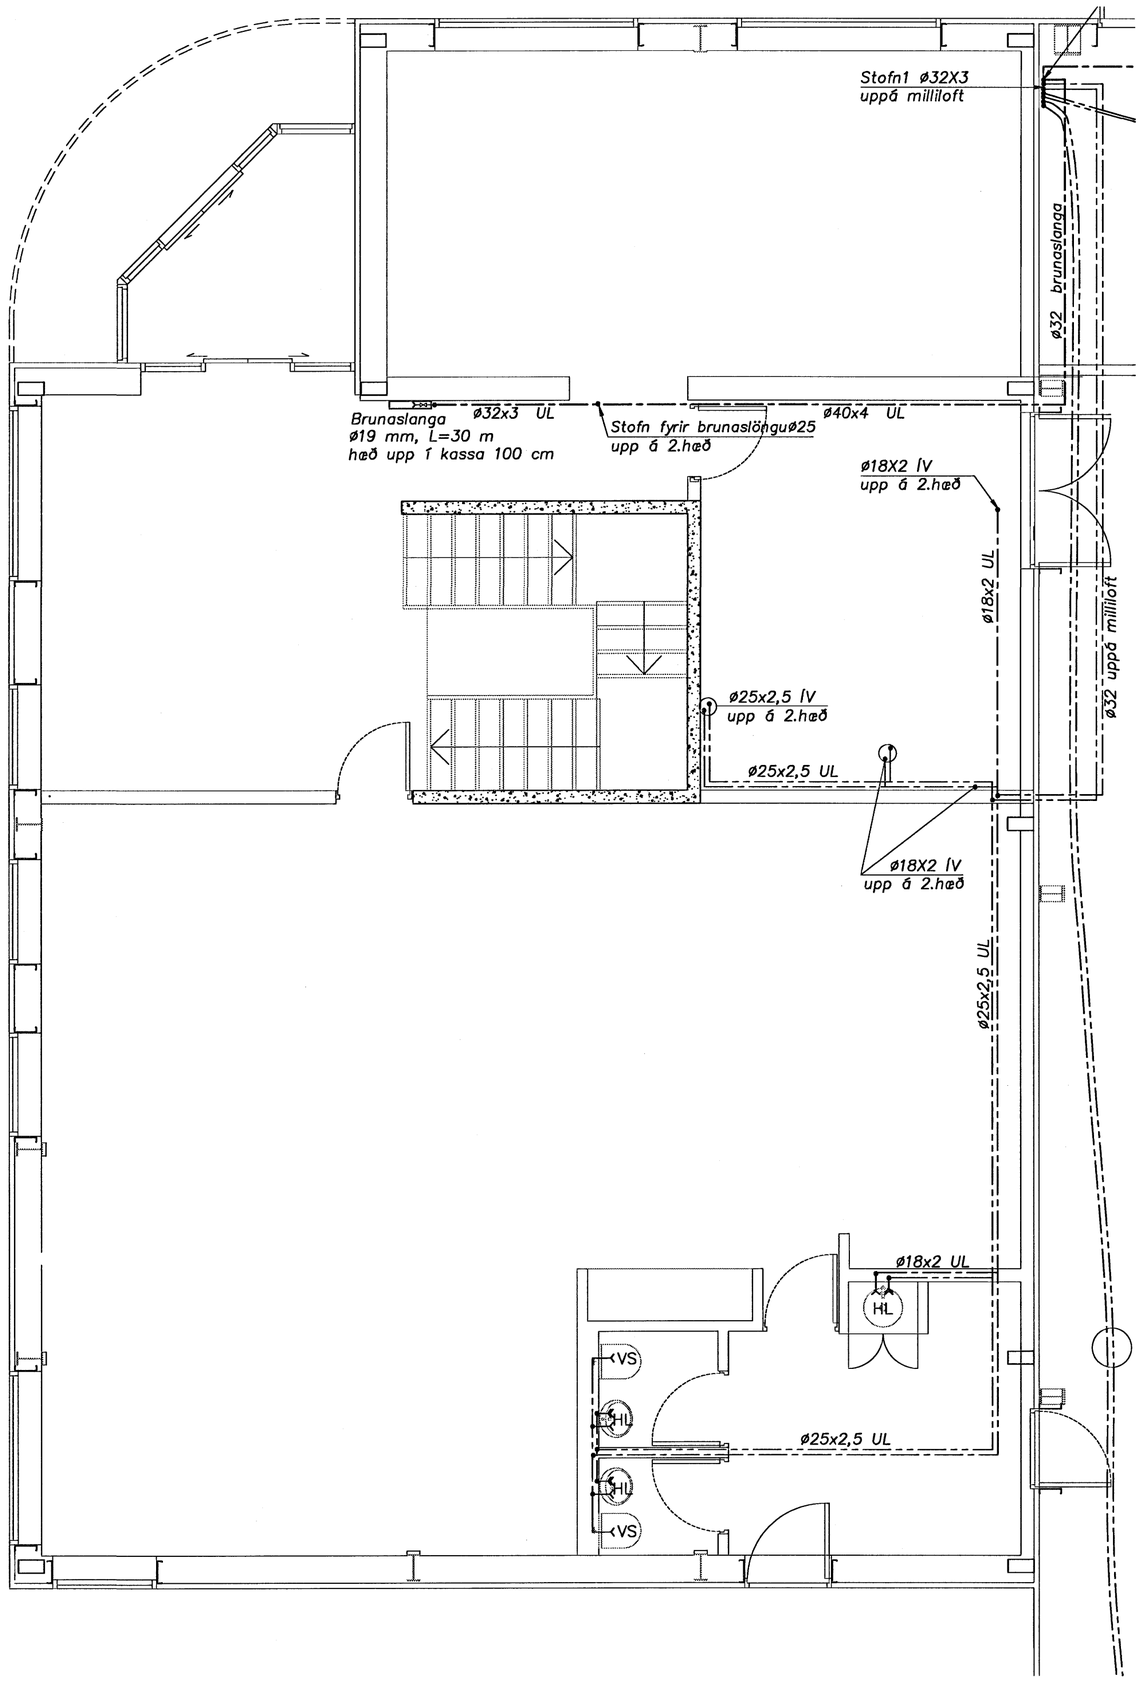


Samþykkt þann
13 NOV. 2007
Byggingafulltrúinn í Hafnarfirði
F.h. Sigurbjartur Halldórsson

Breytingar:

A: J.S. Breytt 11. September 2007

Aðlögn að skipulagi innanhúss + brunaslanga.


TÓV

TEIKNISTOFAN ÓÐINSTORGI,
VERKFRÆÐIDEILD ehf.

Óðinsgötu 7
101 Reykjavík
Netfang: tov@to.is
Sími: 510 2211 Fax: 510 2201


Verkefni: Selhella 9, Hafnarfirði

Heiti: Hitalagnir: Grunnmynd 1hæðar (salur).


Hönnun: VIFILL ODDSSON VERKFRÆÐINGUR
kt. 101237-3629 FVFÍ – FRV

GÚSTAF VIFILSSON VERKFRÆÐINGUR
kt. 231163-5069 FVFÍ


Áritun aðalhönnuðar:

M. 1:100
R. G.V.
T. J.S.
Dags. Febr. 2007 Nr. 1116-3-2A