


Vatnslagnir: Grunnmynd 2.hæðar 1:50

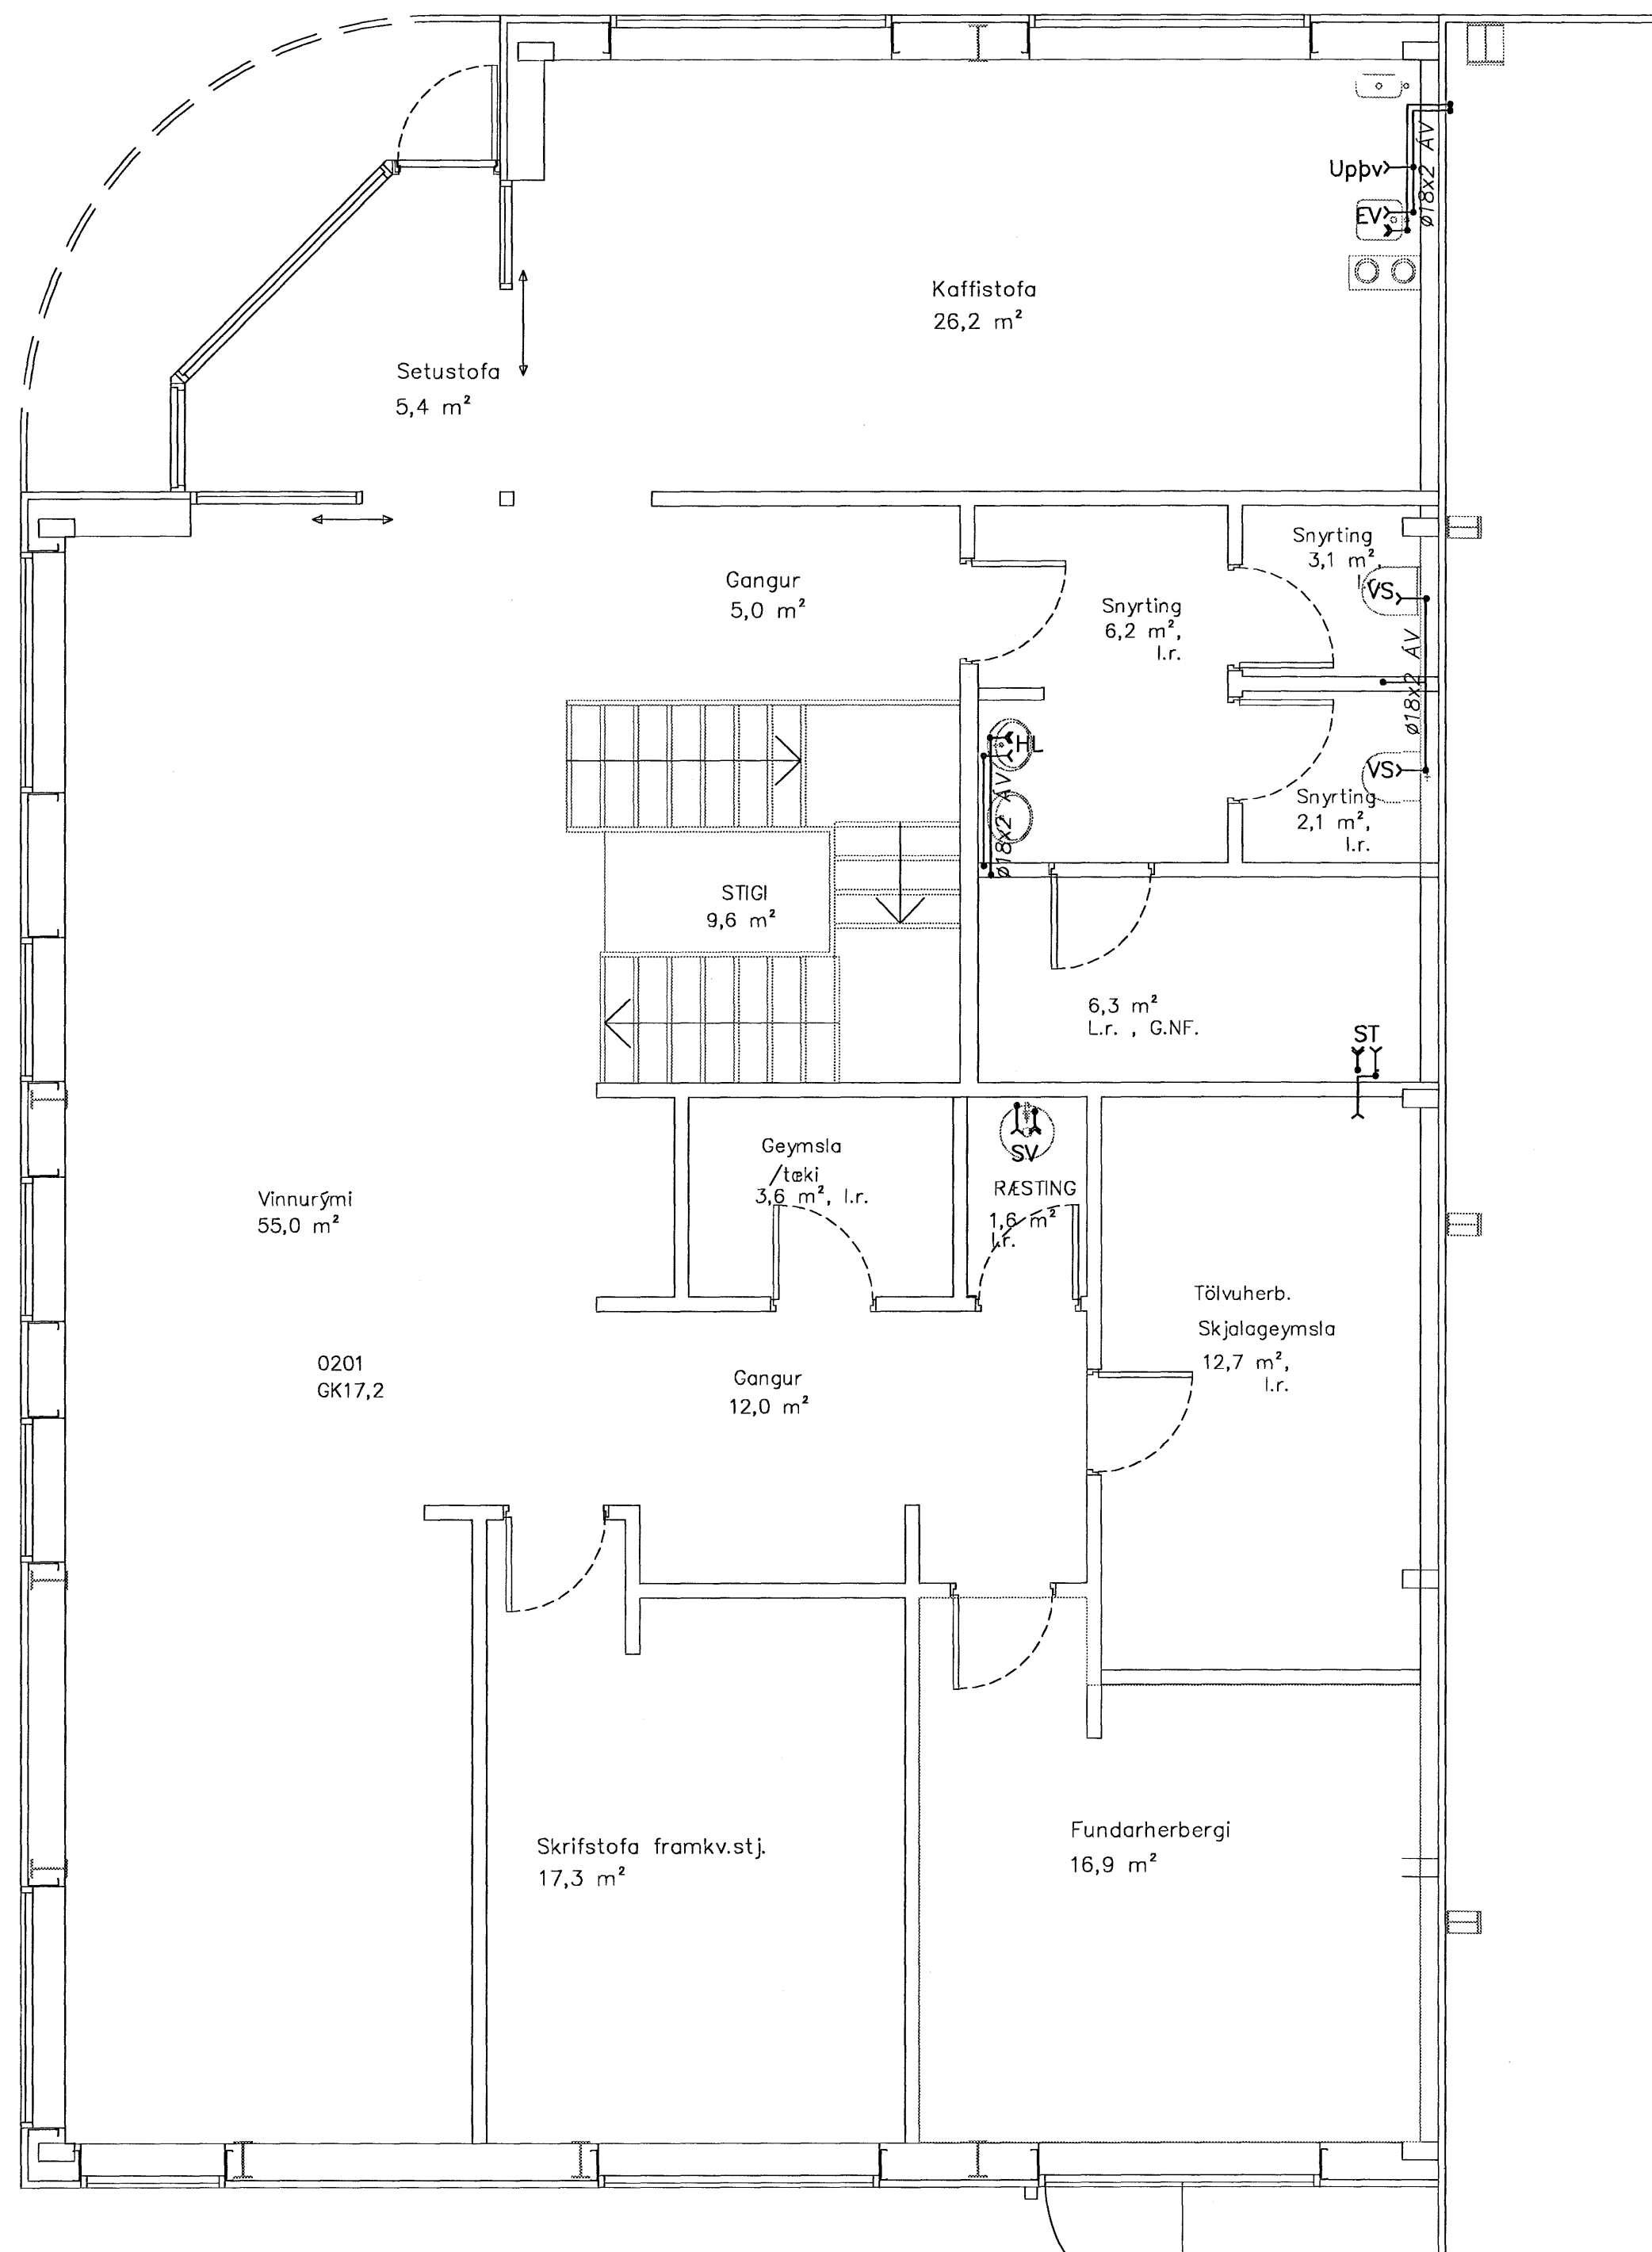

Samþykkt þann
 13 NOV. 2007
 Byggingfulltrúinn í Hafnarfirði
 F.h.Sigurbjartur Halldórsson

Handwritten signature

TÓV
 TEIKNISTOFAN ÓDINSTORGI,
 VERKFRÆÐIDEILD ehf.
 Óðinsgötu 7
 101 Reykjavík
 Netfang: tov@to.is
 Sími: 510 2211 Fax: 510 2201

Verkefni: Selhella 9, Hafnarfirði
 Heiti: Hítalagnir: Grunnmynd 2hæðar.

Hönnun: VÍFILL ÓDDSSON VERKFRÆÐINGUR
 kt. 101237-3629 FVFI - FRV
 GÚSTAFA VÍFILLSSON VERKFRÆÐINGUR
 kt. 231163-5069 FVFI

Áritun aðalhönnuðar:

M. 1:100
 R. G.V.
 T. J.S.
 Dags. Febr. 2007 Nr. 1116-3-4