




SNID - A 1:50

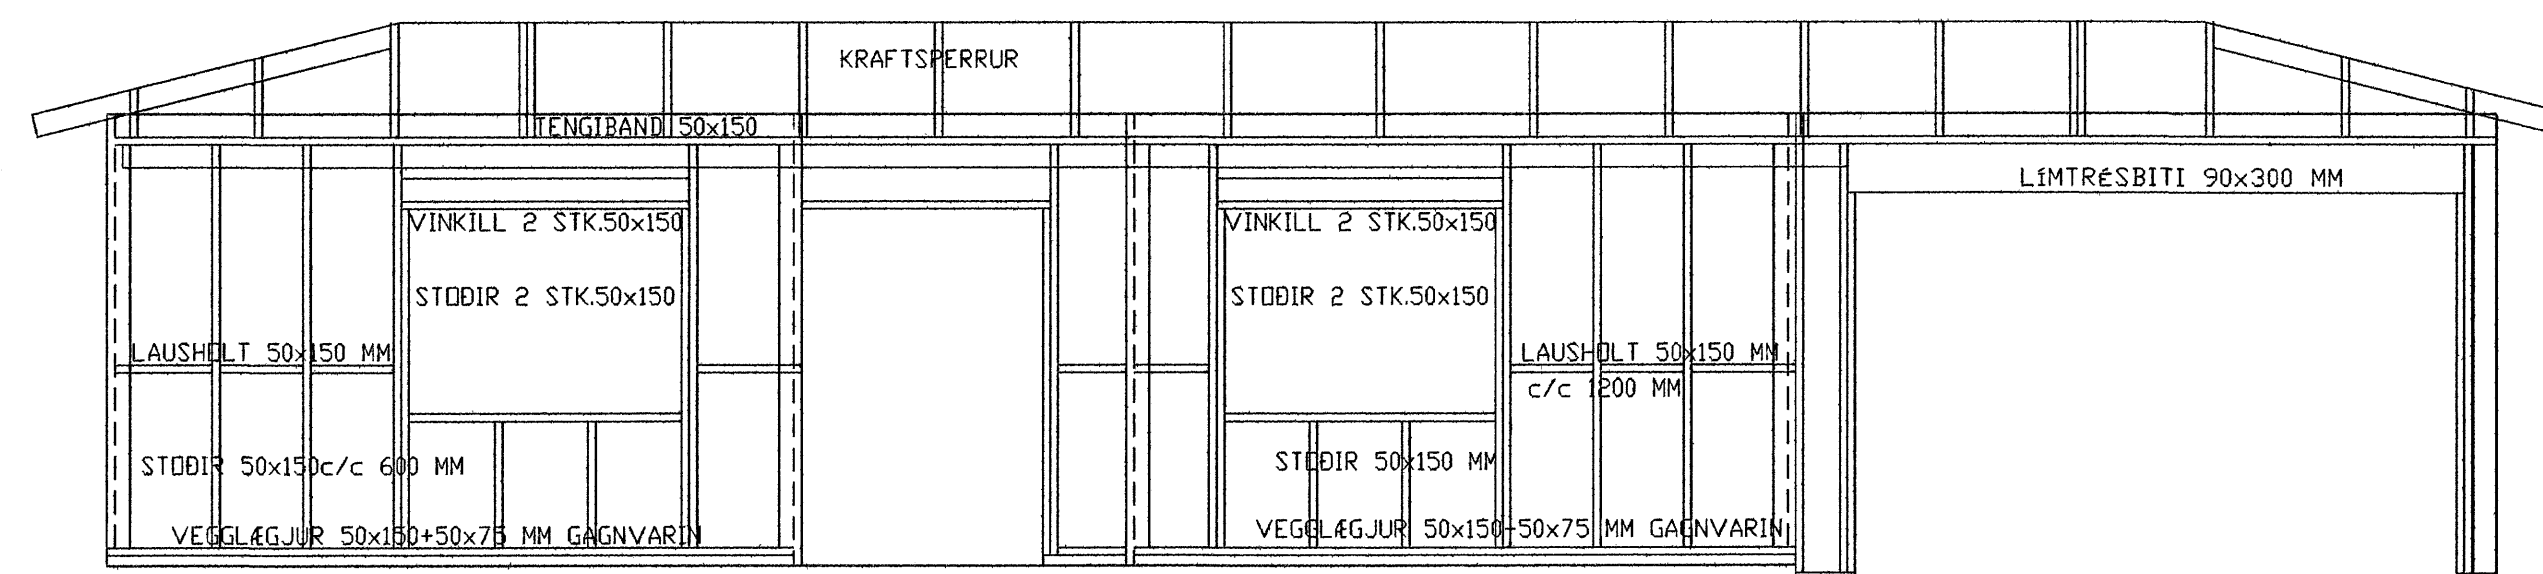

SNID - B 1:50

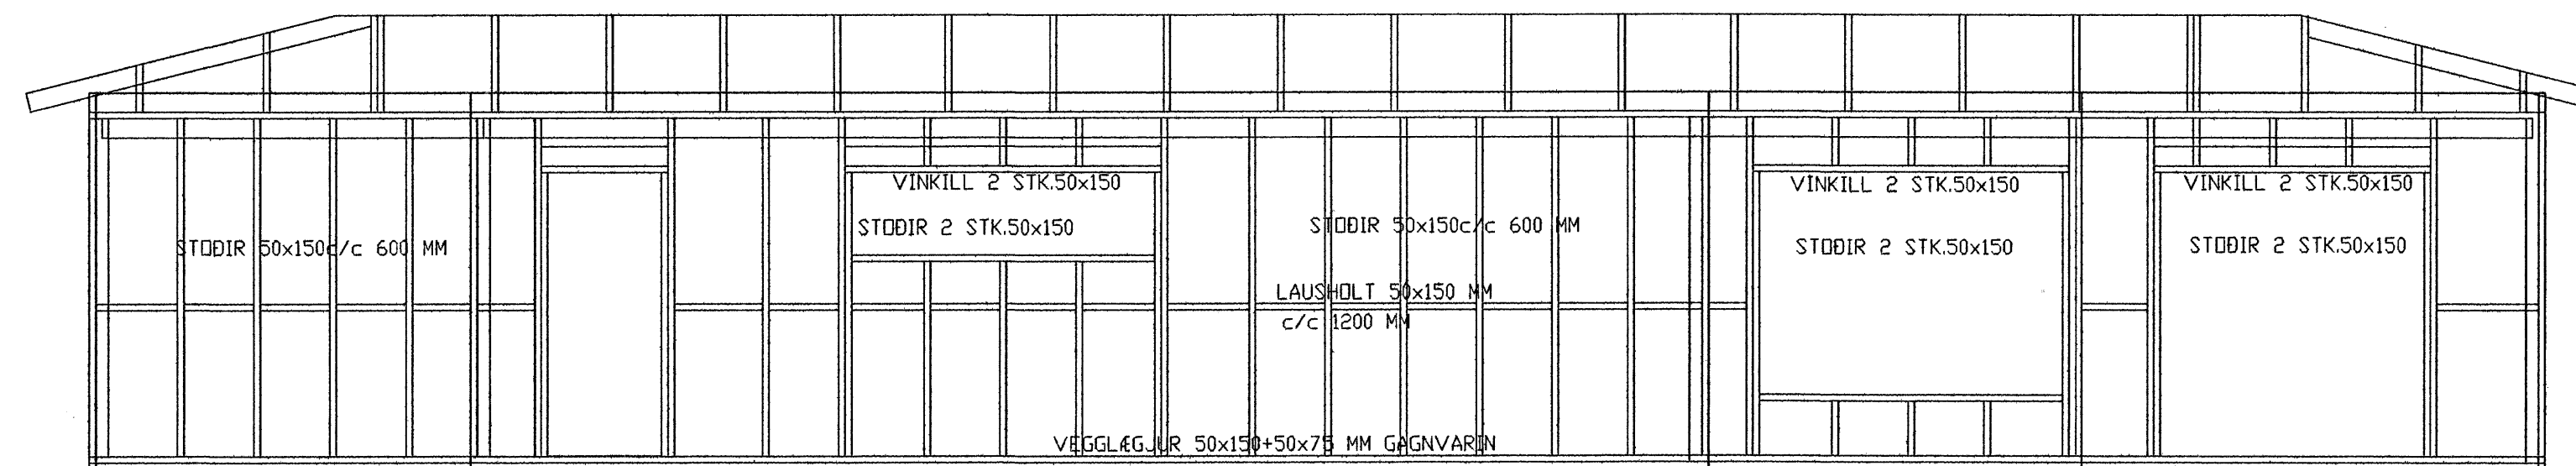

SNID - C 1:50

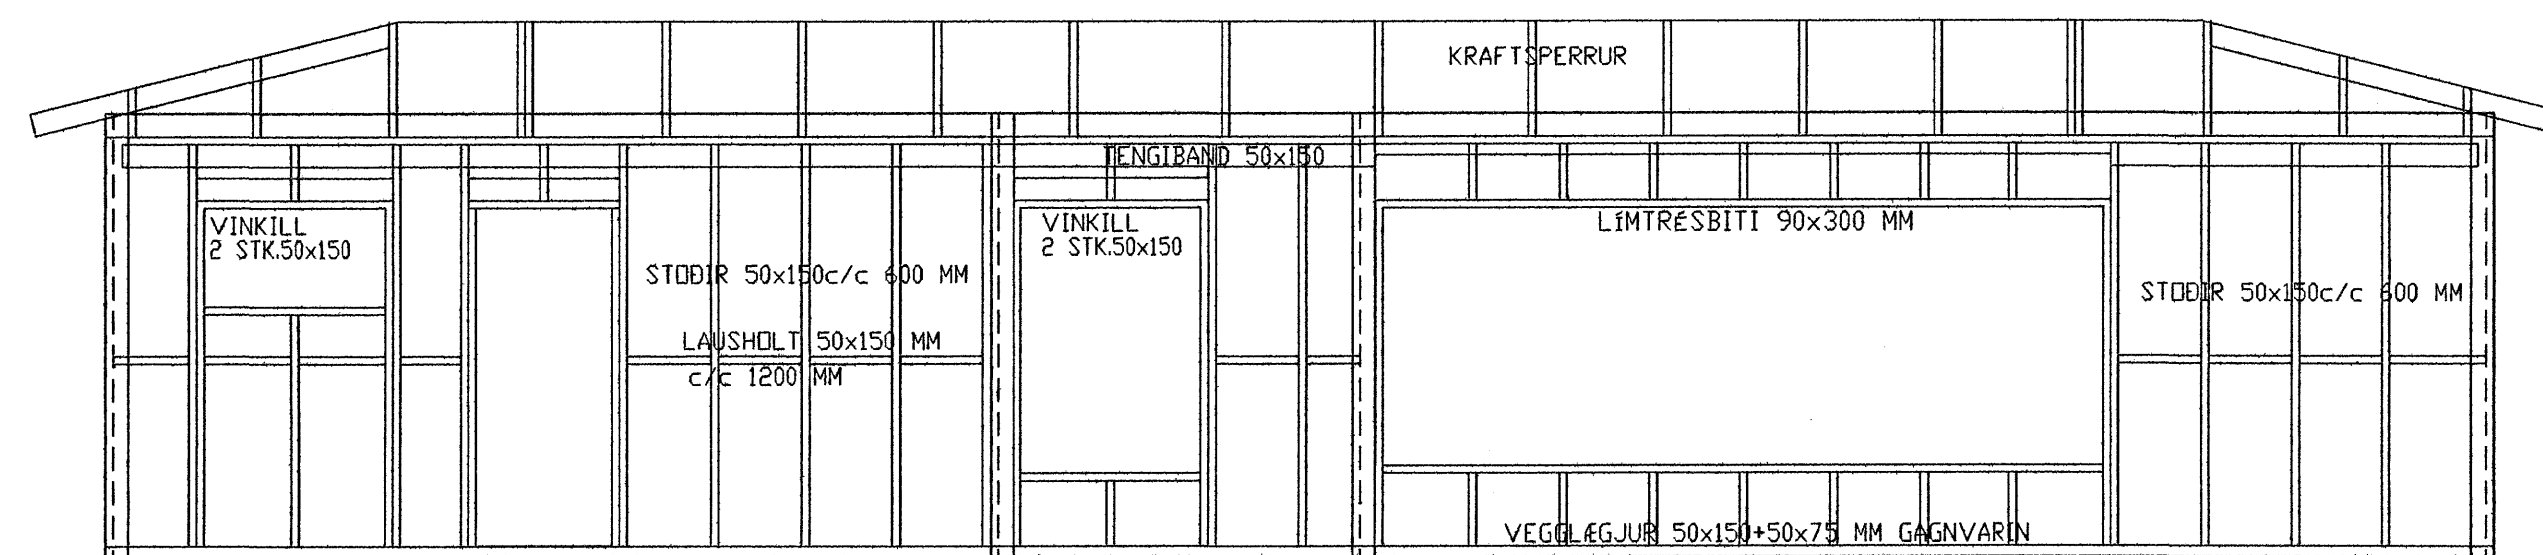

SNID - D 1:50

Sampykkt þann
13 NOV. 2007
Byggingulltrúinn í Hafnarfirði
F.h. Sigurbjartur Halldórsson

Breytingar	

HNDRAVELLIR NR.26, HAFNARFIRÐI

HERMANN ISEBARN MFI
TEIKNISTOFA SUBURLANDSBRAUT 4B
s 5887544 kt 050244-4319 netfang hsi@sinnet.is

Mál	1:50	VEGGIR
Dags.	Júlí, 2007	SNID
Blað	8	
YfirFör	<i>[Signature]</i>	
Hannað	<i>[Signature]</i>	