





Samþykkt þann

13 NOV. 2007

Byggingulltrúinn í Hafnarfirði
F.h.Sigurbjartur Halldórsson

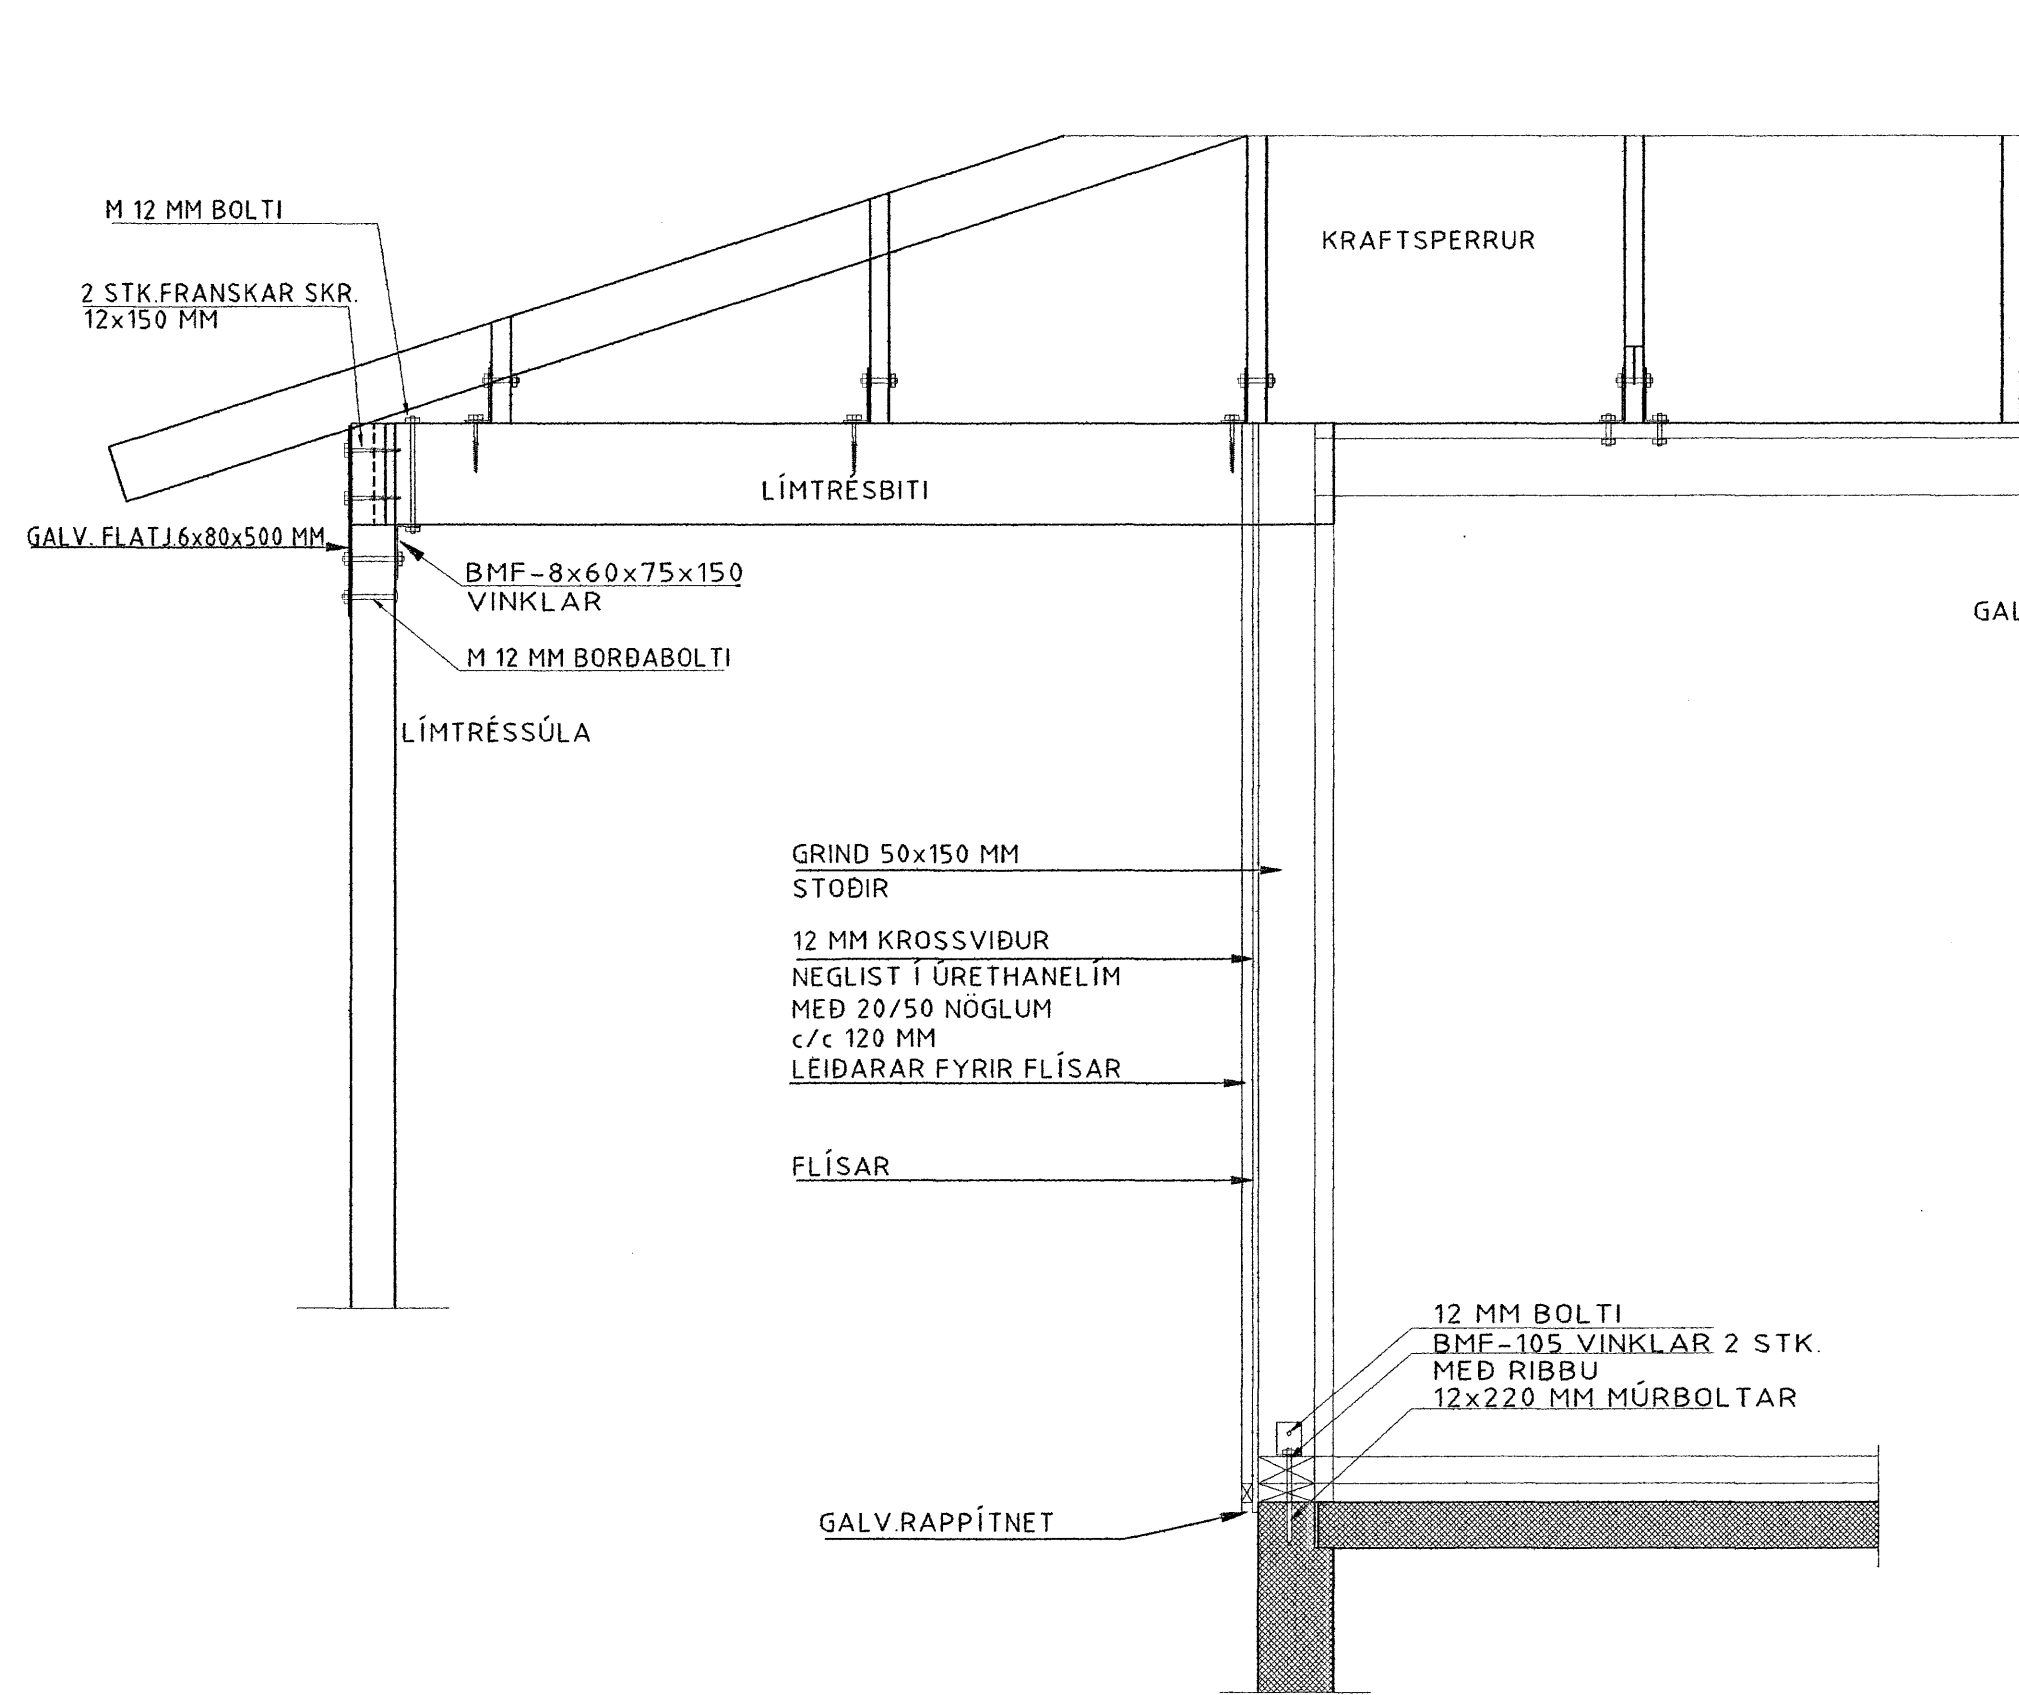

SNID - H 1:20

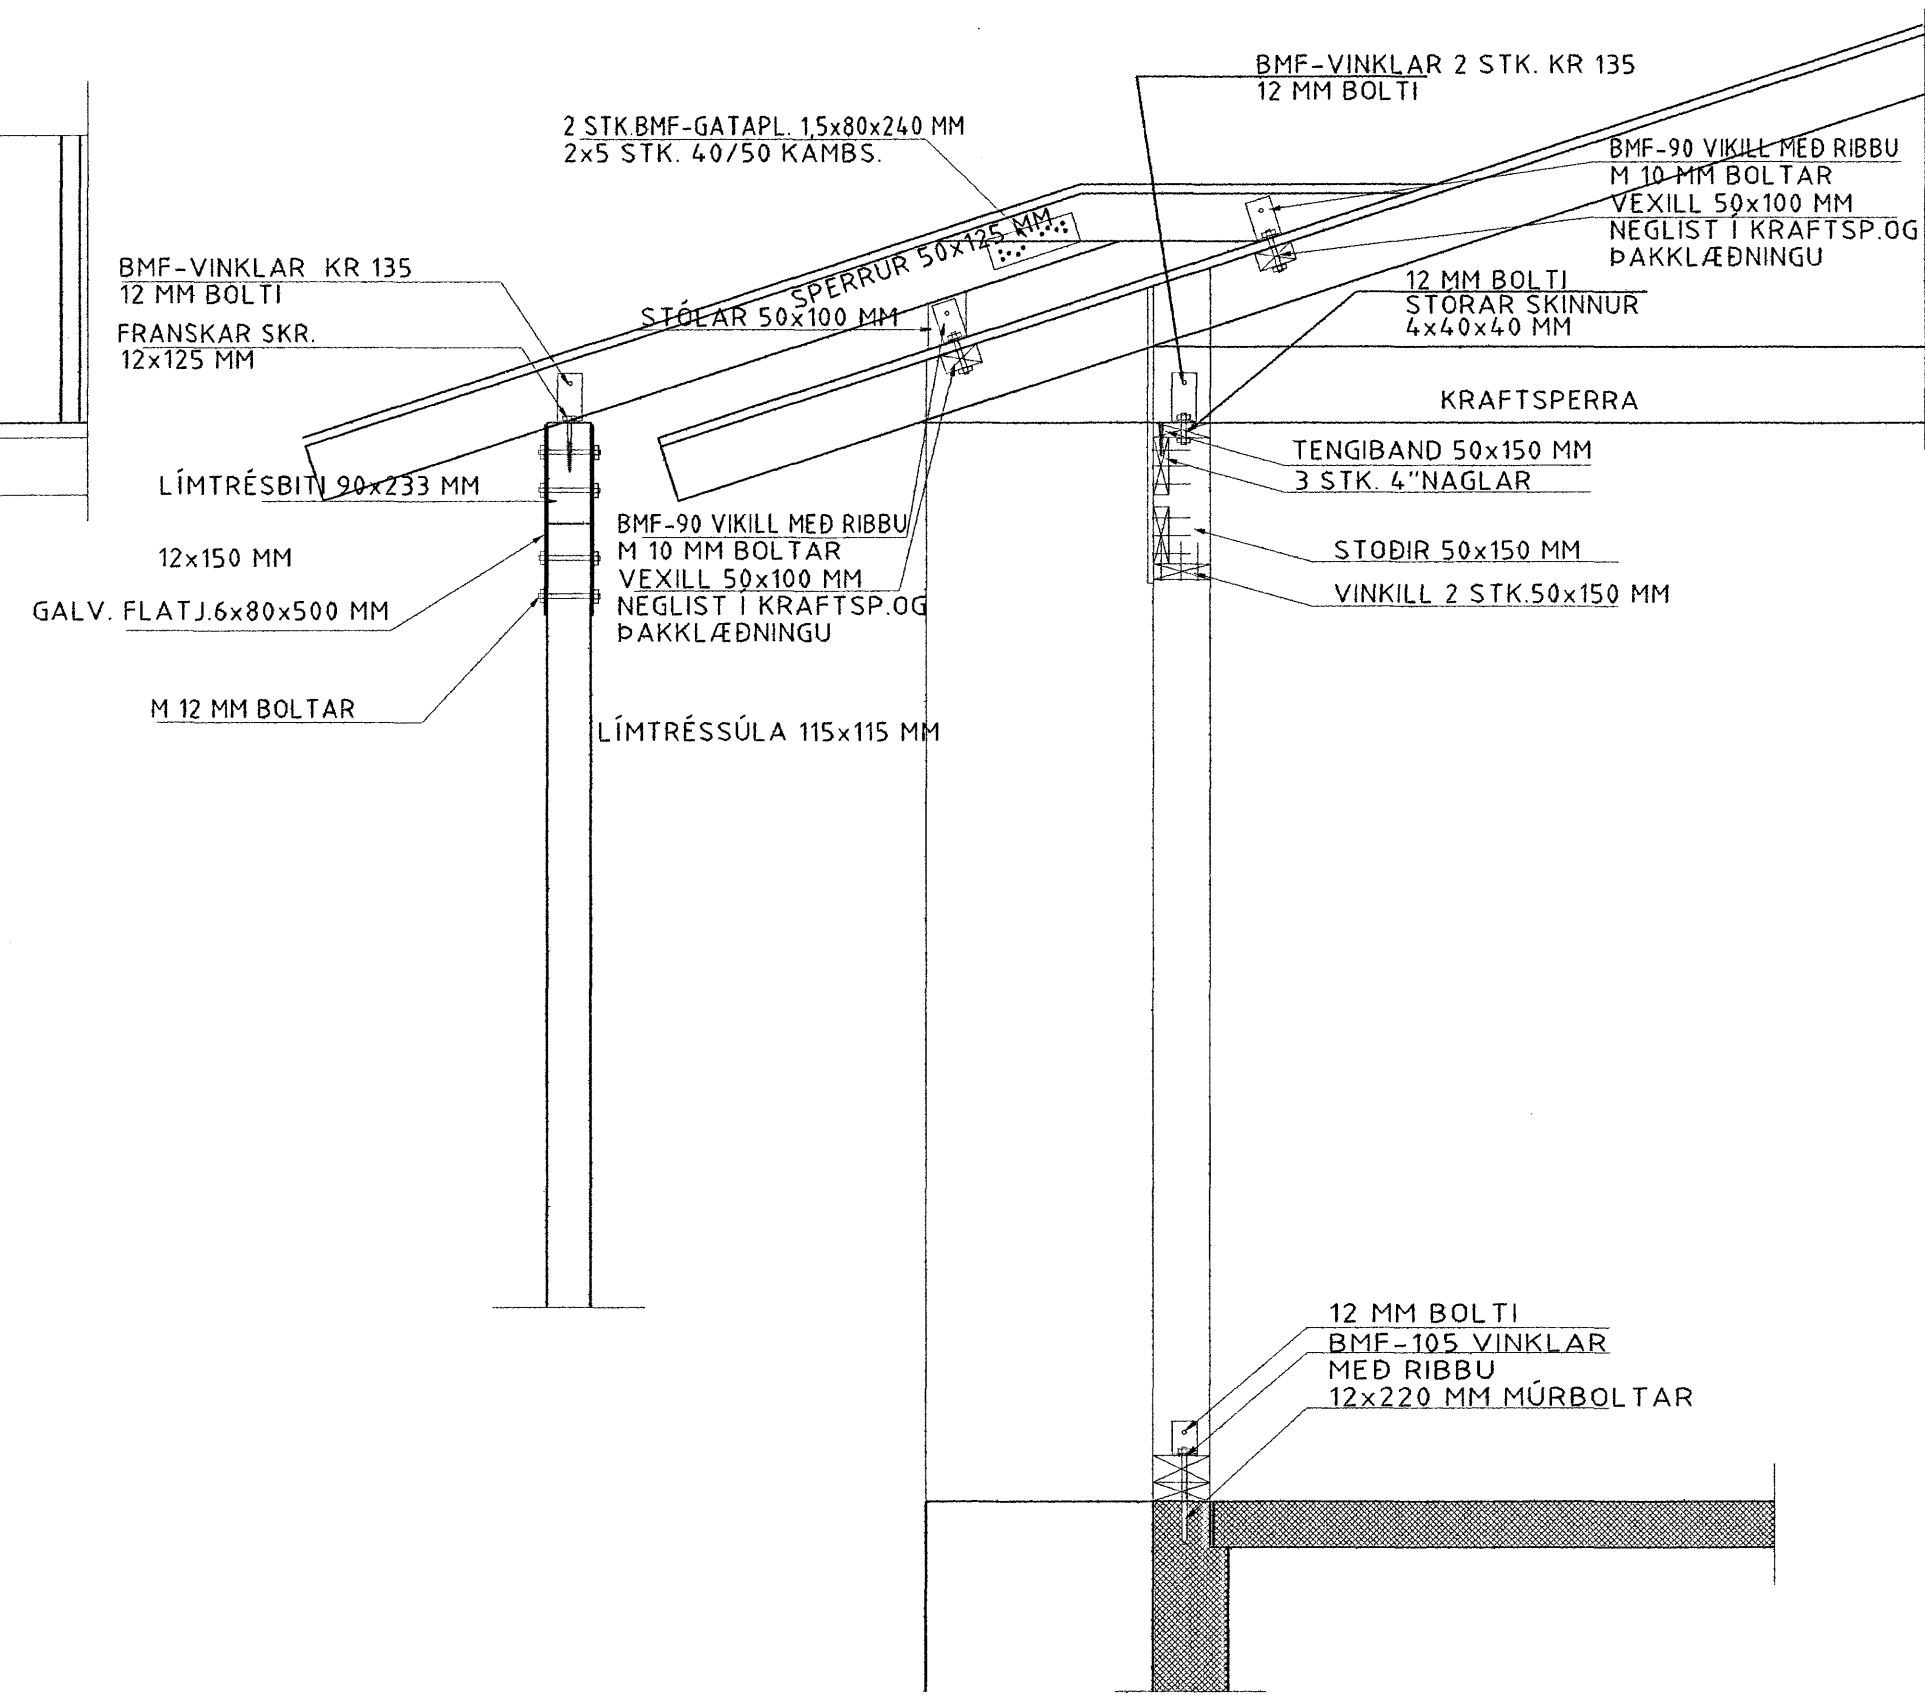

SNID - G 1:20

HNOÐRAVELLIR NR.26, HAFNARFIRÐI

HERMANN ISEBARN HTFI

TEIKNISTOFA SUÐURLANDSBRAUT 48
s 5887544 kt 050244-4319 neffang his@simnet.is

Mál 1:20

Dags. júlí, 2007

Blad 10

Yfirfarid

Hannað

ÞAKBITAR OG VEGGIR
SNID

10

Yfirfarid

Hannað

10

Yfirfarid

Hannað