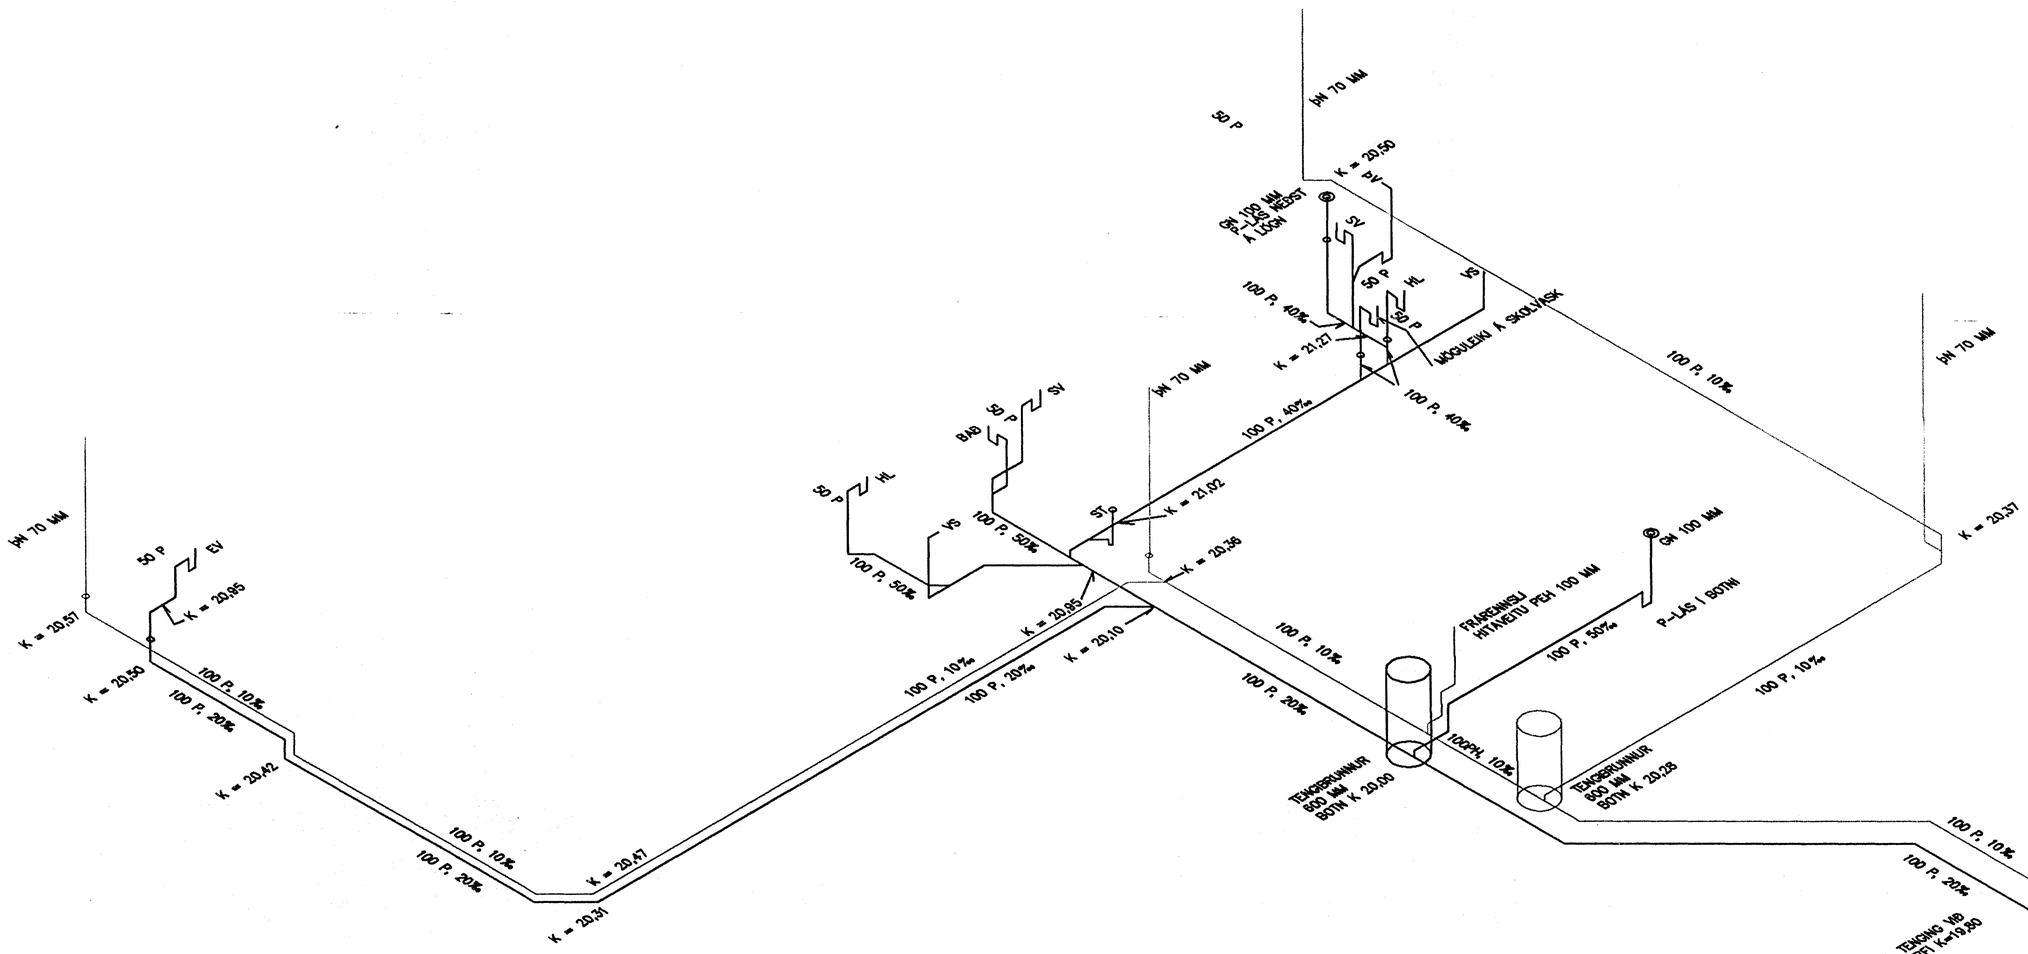

REGNVATNSLAGNIR

SKOLPLAGNIR

Byggingafulltrúi Hafnarfjarðar
Afgreitt bann
29. NÓV. 2005

NR	BREYTING / LÝSING	DAGS.	HANNAÐ

RJ Verkfræðingar
Rafn Jensson verkfræðingur
Herdís Rafnsdóttir verkfræðingur
Stangarhyl 1a, 110 Reykjavík
Sími: 567-9030, Fax: 567-9015 rj@rj.is

Meðkvarð	ENGINN
Hannað	RJ
Teiknað	RJ
Yfirfarið/Samþ.	

Verkheiti	FLÉTTUVELLIR 9, HAFNARFIRÐI
Verkhluti	FRÁRENNSLISLAGNIR TENGIMYND
Verknr	050910
Dags	SEPT. 2005
Stærð	
Blað nr	af

Rafn Jensson
020527-4459