



SNID B  
1:20 B235

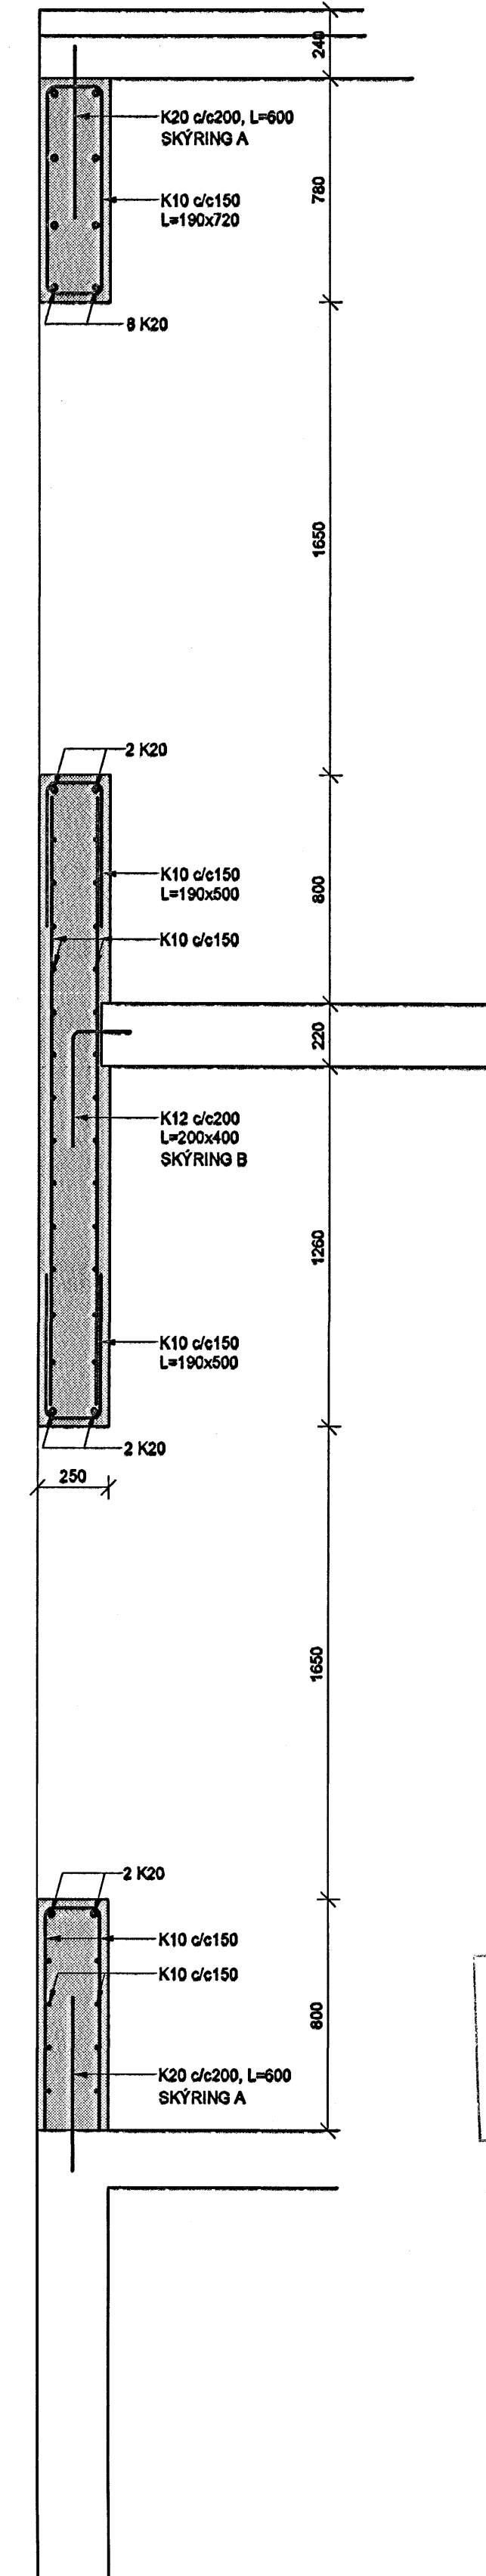


**SKÝRINGAR**

- A:  
BORA SKAL 140mm DJÚPA HOLU, ÞVERMÁL 28mm OG LÍMA TEINA INN MED UPAT UKA LÍMI EÐA SAMSVARANDI.
- B:  
BORA SKAL 100mm DJÚPA HOLU, ÞVERMÁL 16mm OG LÍMA TEINA INN MED UPAT UKA EÐA SAMSVARANDI.

REYKJAVÍKURVEGUR 74

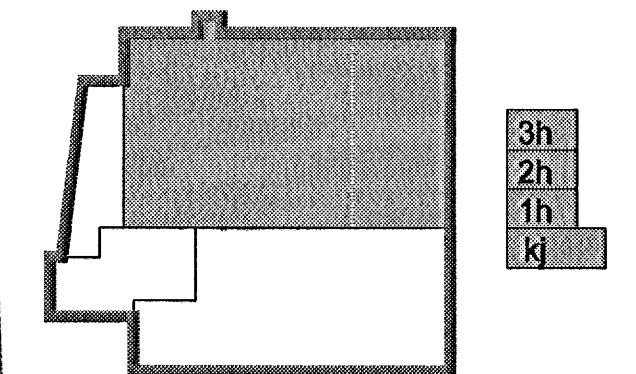

3h  
2h  
1h  
kj

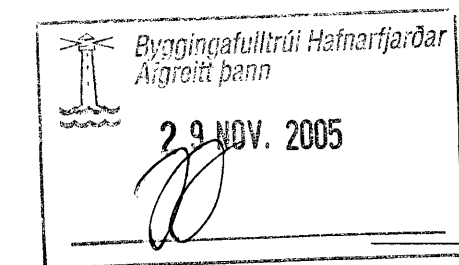


Útg. Daga. Skýring Hanna/Yfirfarið

50 071070-5069 **VSB**  
VERKFRÆÐISTOFA


BEIÐARHRAUN 20 · 220 HAFNARFJÖRÐUR · KEIÐIT. 710756-2899  
vsb@vsb.is · Sími 555 5600 · Fax 555 5610 · www.vsb.is

Áritun sérhönnuðar <b>BJÖRN GÚSTAFSSON</b> Kl. 180550 4889				
Verkhúll <b>REYKJAVÍKURVEGUR 74</b> <b>HAFNARFIRÐI</b>				
Verkhúll <b>BURÐARVIRKI</b> <b>BENDING</b> <b>HLIÐARMYND OG SNID</b>				
Höfundur	Telning	Yfirfarið	Kvartál	Side
BG	JJR		1:50/1:20	/ A1
Daga	Verkefni	Telning	Útgáfa	
22.11.2005	03796	B235	-	

SNID A  
1:20 B235

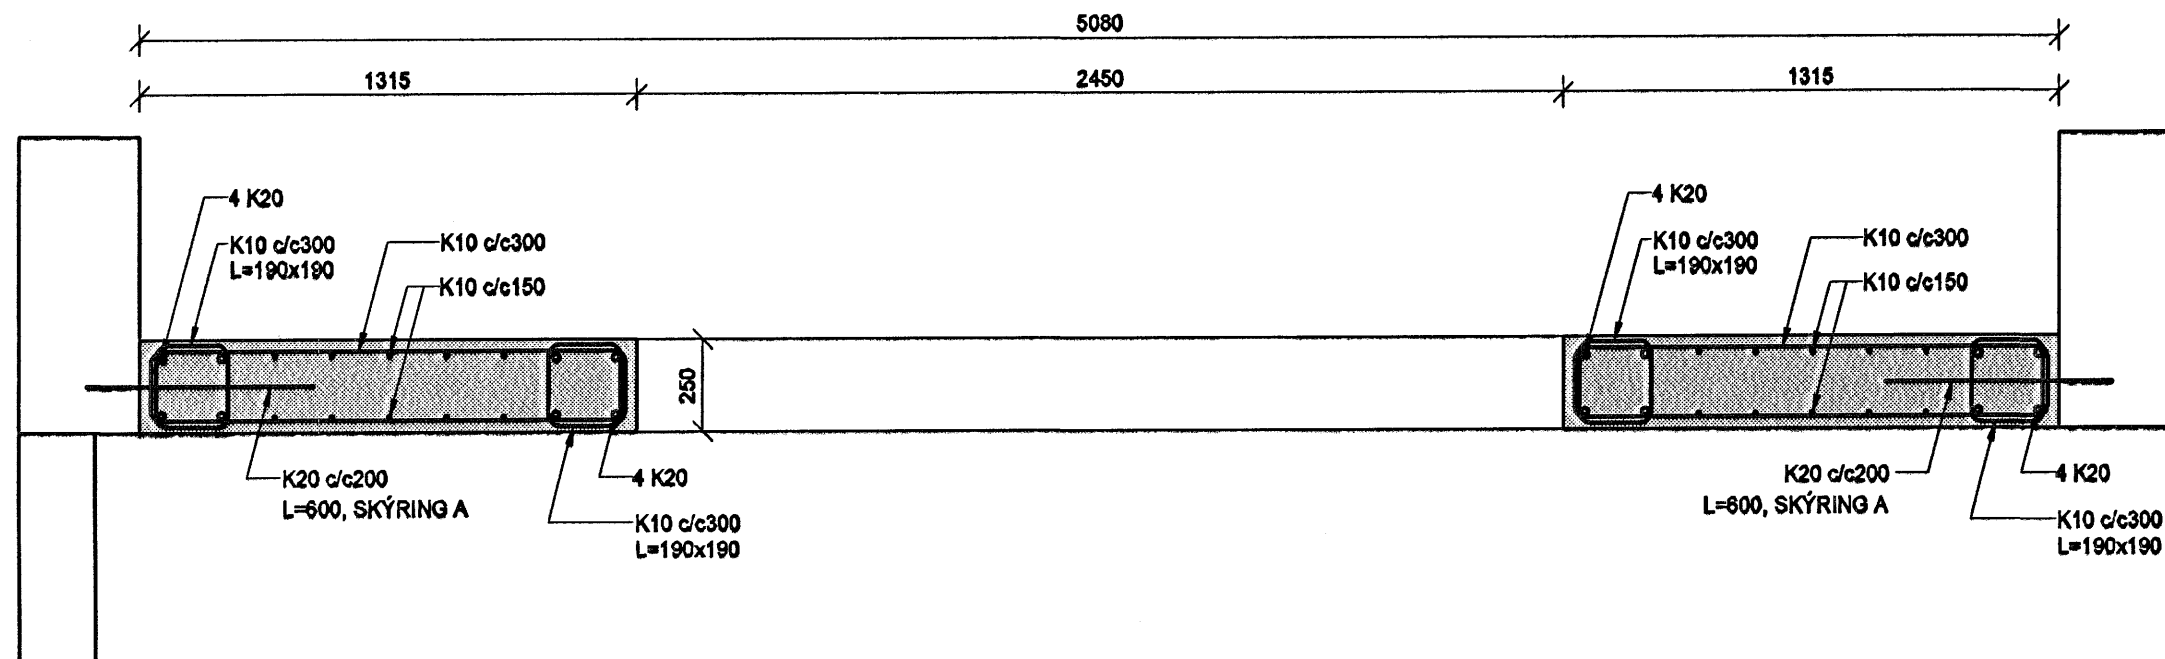

SNID C  
1:20 B235

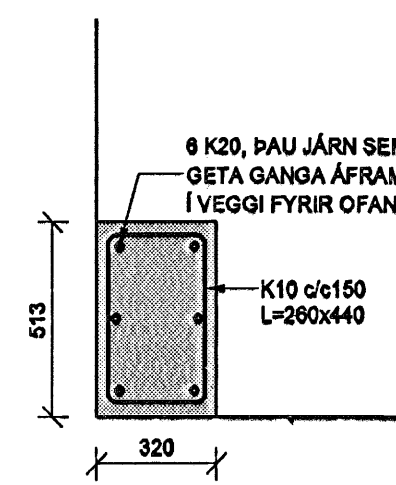

SNID D  
1:20 B235

