ÁRITUN BYGGINGARFULLTRÚA

TENGIGRIND ÚÐAKERFIS, MKV. 1:20

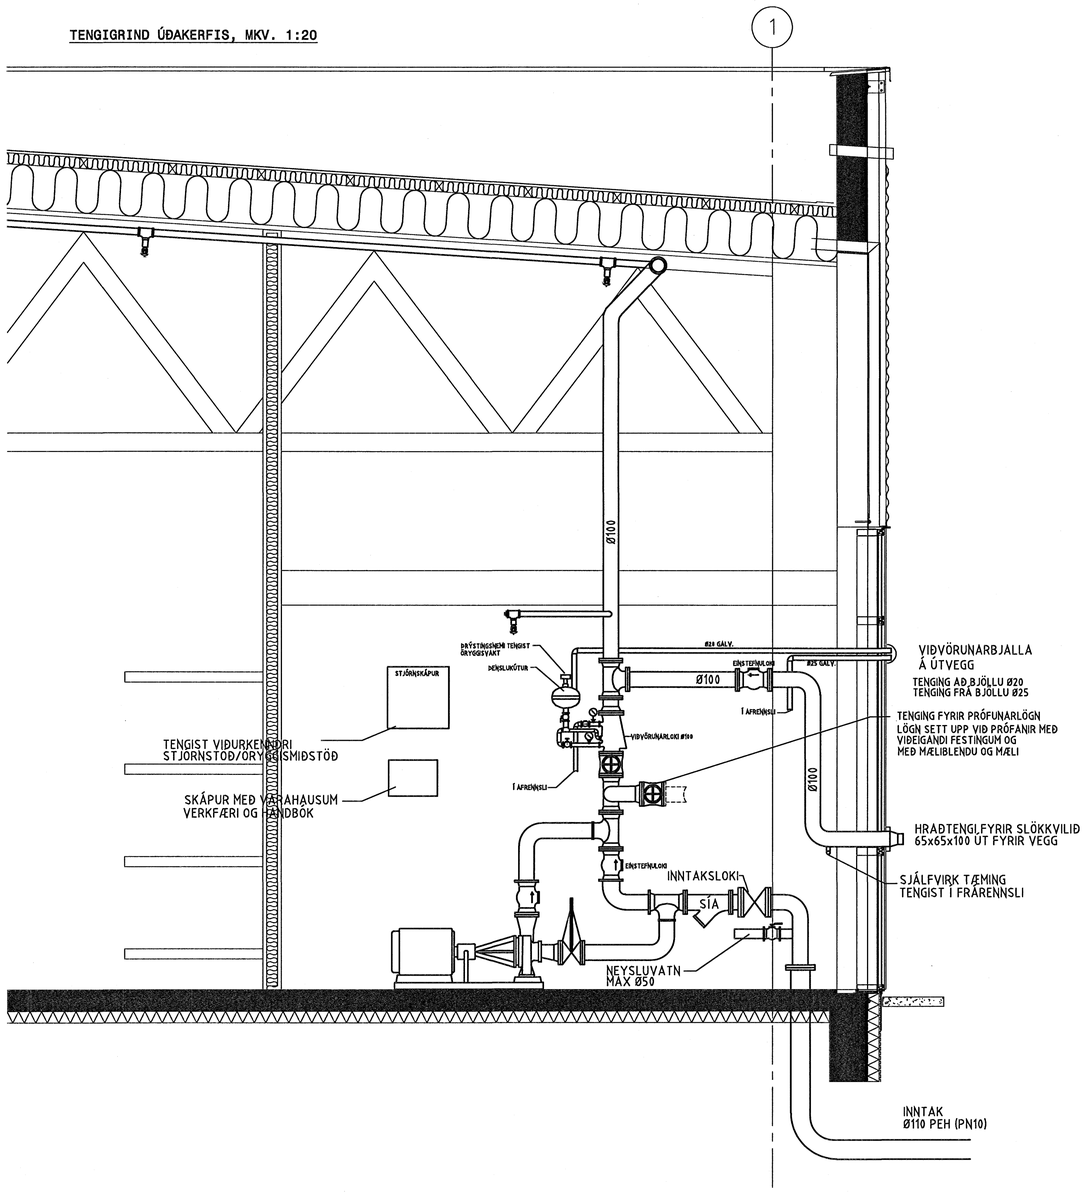

KERFISMYND

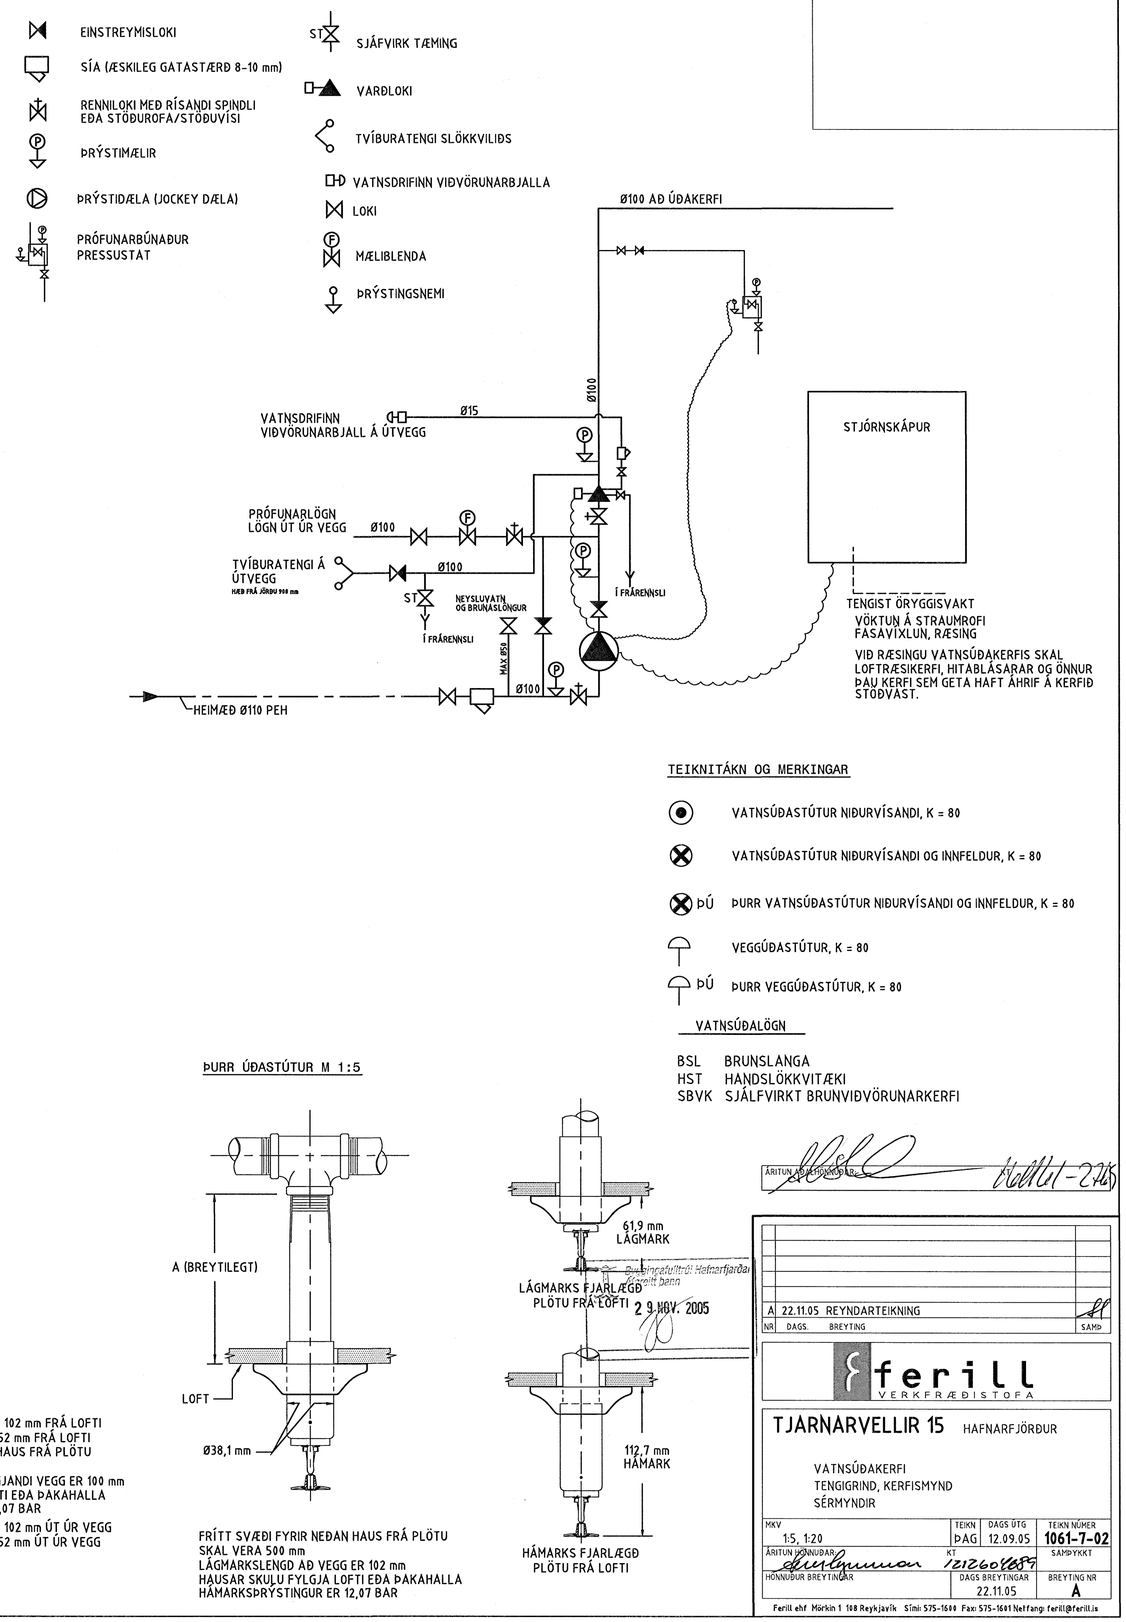

TEIKNITÁKN OG MERKINGAR

- VATNSÚÐASTÚTUR NIÐURVÍSANDI, K = 80
- VATNSÚÐASTÚTUR NIÐURVÍSANDI OG INNFELDUR, K = 80
- ÞÚ ÞURR VATNSÚÐASTÚTUR NIÐURVÍSANDI OG INNFELDUR, K = 80
- VEGGÚÐASTÚTUR, K = 80
- ÞÚ ÞURR VEGGÚÐASTÚTUR, K = 80

VATNSÚÐALÖGN

BSL BRUNSLANGA
HST HANDSLÖKKVITÆKI
SBVK SJÁLFVIRKT BRUNVIÐVÖRUNARKERFI

INNFELDIR ÚÐASTÚTAR M 1:5

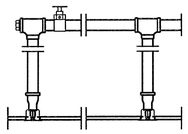

LOFT SKAL VERA AF ÁKVEÐINNI GERÐ
HÁMARKSHÆÐ OFAN LOFTS ER 800 mm
FRÍTT SVÆÐI FYRIR NEÐAN HAUS FRÁ PLÖTU SKAL VERA 500 mm
LÁGMARKSLENGD AÐ VEGG ER 102 mm
HAUSAR SKULU FYLGJA LOFTI EÐA ÞAKAHALLA
HÁMARKSÞRÝSTINGUR ER 12,07 BAR

NIÐURVÍSANDI ÚÐASTÚTAR M 1:5

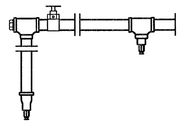

HAUSAR MEGA MINNST VERA 75 mm FRÁ LOFTI
HAUSAR MEGA MEST VERA 300 mm FRÁ BRENNANLEGU LOFTI
HAUSAR MEGA MEST VERA 450 mm FRÁ ÓBRENNANLEGU LOFTI
FRÍTT SVÆÐI FYRIR NEÐAN HAUS FRÁ PLÖTU
SKAL VERA MINNST 500 mm
LÁGMARKSLENGD AÐ VEGG ER 102 mm
HAUSAR SKULU FYLGJA LOFTI EÐA ÞAKAHALLA
HÁMARKSÞRÝSTINGUR ER 12,07 BAR

STANDANDI ÚÐASTÚTAR M 1:5

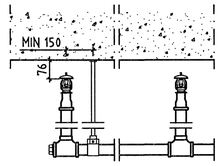

HAUSAR MEGA MINNST VERA 75 mm FRÁ LOFTI
HAUSAR MEGA MEST VERA 300 mm FRÁ BRENNANLEGU LOFTI
HAUSAR MEGA MEST VERA 450 mm FRÁ ÓBRENNANLEGU LOFTI
FRÍTT SVÆÐI FYRIR NEÐAN HAUS FRÁ PLÖTU
SKAL VERA MINNST 500 mm
LÁGMARKSLENGD AÐ VEGG ER 102 mm
HAUSAR SKULU FYLGJA LOFTI EÐA ÞAKAHALLA
HÁMARKSÞRÝSTINGUR ER 12,07 BAR

VEGGSTÚTUR M 1:5

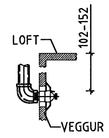

HAUSAR MEGA MINNST VERA 102 mm FRÁ LOFTI
HAUSAR MEGA MEST VERA 152 mm FRÁ LOFTI
FRÍTT SVÆÐI FYRIR NEÐAN HAUS FRÁ PLÖTU
SKAL VERA MINNST 500 mm
LÁGMARKSLENGD AÐ AÐLIGGJANDI VEGG ER 100 mm
HAUSAR SKULU FYLGJA LOFTI EÐA ÞAKAHALLA
HÁMARKSÞRÝSTINGUR ER 12,07 BAR
HAUSAR MEGA MINNST VERA 102 mm ÚT ÚR VEGG
HAUSAR MEGA MEST VERA 152 mm ÚT ÚR VEGG

ÞURR ÚÐASTÚTUR M 1:5

FRÍTT SVÆÐI FYRIR NEÐAN HAUS FRÁ PLÖTU
SKAL VERA 500 mm
LÁGMARKSLENGD AÐ VEGG ER 102 mm
HAUSAR SKULU FYLGJA LOFTI EÐA ÞAKAHALLA
HÁMARKSÞRÝSTINGUR ER 12,07 BAR

ÁRITUN ÚTTEKTARAÐILA

Þessi teikning hefur verið samþykkt af Heilbrigðiseftirliti Hafnarfjarðar
Gæruhlt bann
29. NÓV. 2005

NR	DAGS.	BREYTING	SAMÞ
A	22.11.05	REYNDARTEIKNING	

ferill VERKFRÆÐISTOFA

TJARNARVELLIR 15 HAFNARFJÖRÐUR

VATNSÚÐAKERFI
TENGIGRIND, KERFISMYND
SÉRMYNDIR

MKV	TEIKN	DAGS ÚTG	TEIKN NÚMER
1:5, 1:20	ÞAG	12.09.05	1061-7-02
ÁRITUN HÖNNUÐAR	KT		SAMÞYKKT
HÖNNUÐUR BREYTINGAR		DAGS BREYTINGAR 22.11.05	BREYTING NR A

Ferill ehf Mörkin 1 108 Reykjavík Sími: 575-1600 Fax: 575-1601 Netfang: ferill@ferill.is