

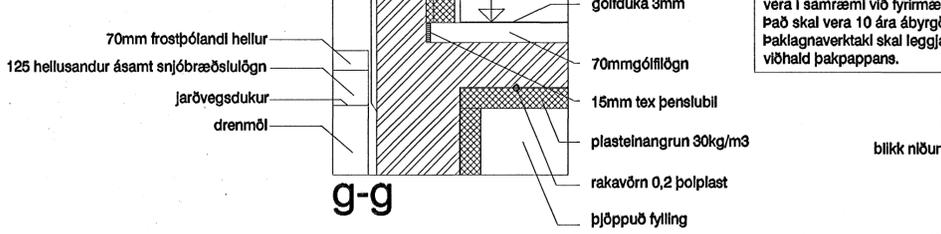
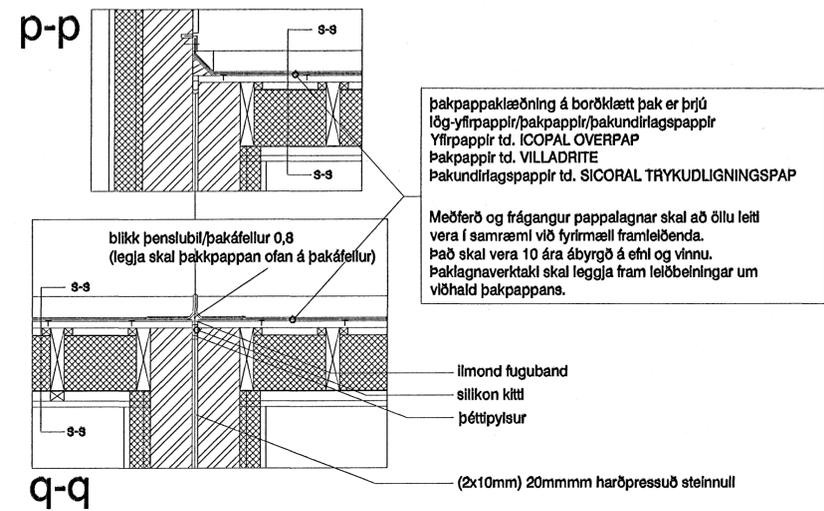
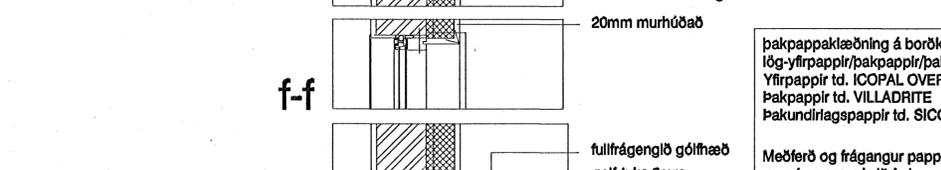
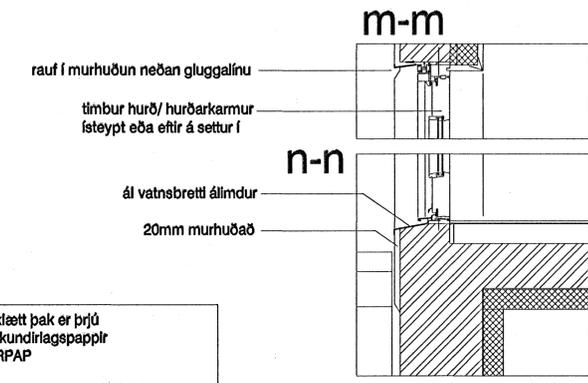
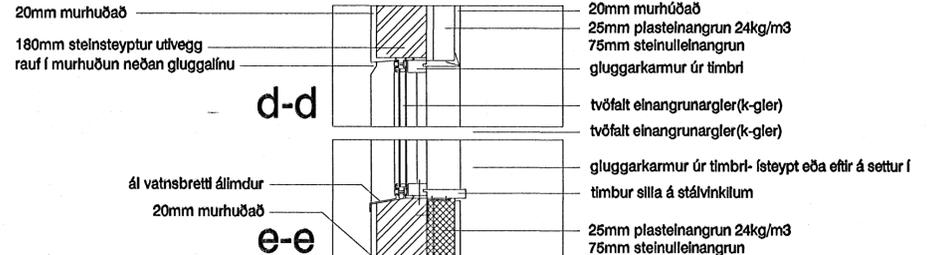
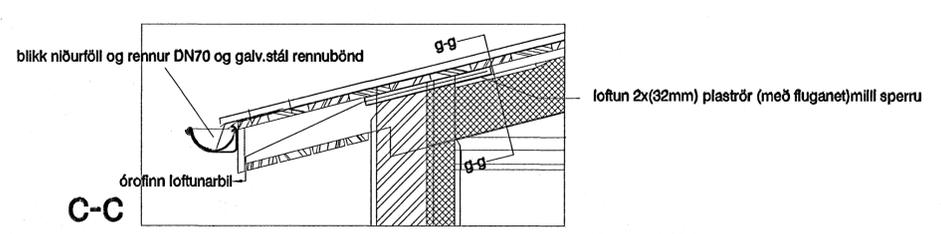
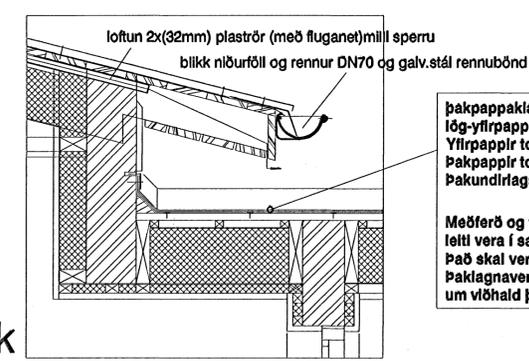


Hæðakota eru í metrum, öll önnur mál er í millimetrum.
 Allar mælingar samkvæmt þessari teikningu skulu athugaðar á byggingarstað.
 Ósamræmi í teikningum tilkynnist arkitektum strax.
 Öll glugga- og hurðakammál skulu tekin á staðnum. Ekki mæla af teikningum.
 Fúvera skal allt tréverk útaníhúð með víðurkennu efní

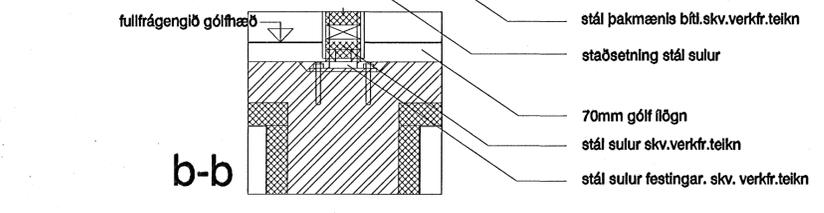

þakpappklæðning á borðklætt þak er þrjú lög-yfirpappir/þakpappir/þakundirlagspappir
 Yfirpappir td. ICOPAL OVERPAP
 Þakpappir td. VILLADRITE
 Þakundirlagspappir td. SICORAL TRYKUDLIGNINGSPAP
 Meðferð og frágangur pappalagnar skal að öllu leiti vera í samræmi við fyrirmæli framleiðenda. Það skal vera 10 ára ábyrgð á efní og vinnu. Þaklagnaverktaki skal leggja fram leiðbeiningar um viðhald þakpappans.

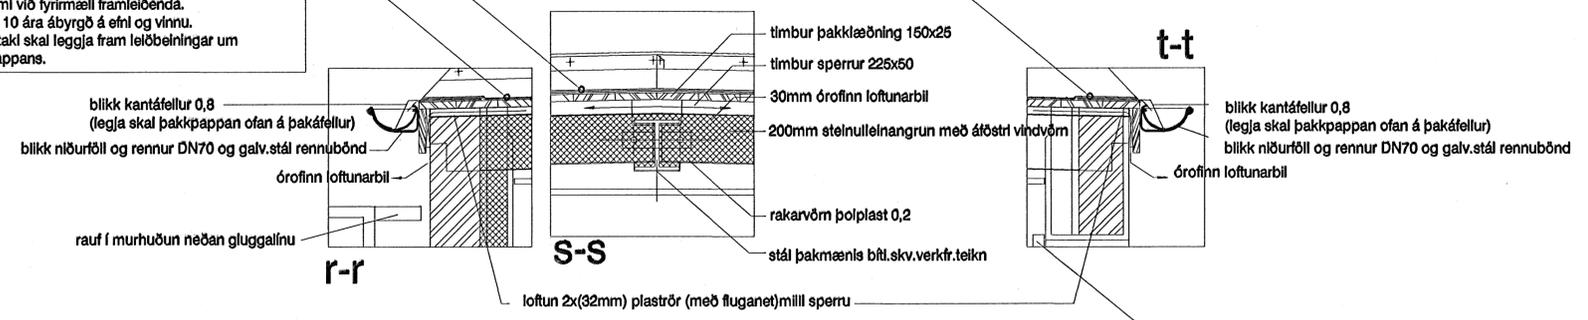

sægeimur arkitektar hafnarfordur
 húsamelstari:
 Marteinur Huntingdon-Williams, RIBA,FAI
 kt:130755-8019
 gsm: 869 7354
 huntingdonwilliams@hotmail.com

Raðhúsalengju handa: Dropasteinn ehf
Fjolluvellir 10,12 og 14
220 Hafnarfjörður

SÉRTEIKNINGAR

Dags.	05.11.2005
Verknr.	0163
Telknr.	02-12
Efnl.	delli: a-a, b-b, c-c, d-d, e-e, f-f, g-g, h-h, j-j, k-k, m-m, n-n, p-p, q-q, r-r, s-s og t-t
Mkv.	1:10

