
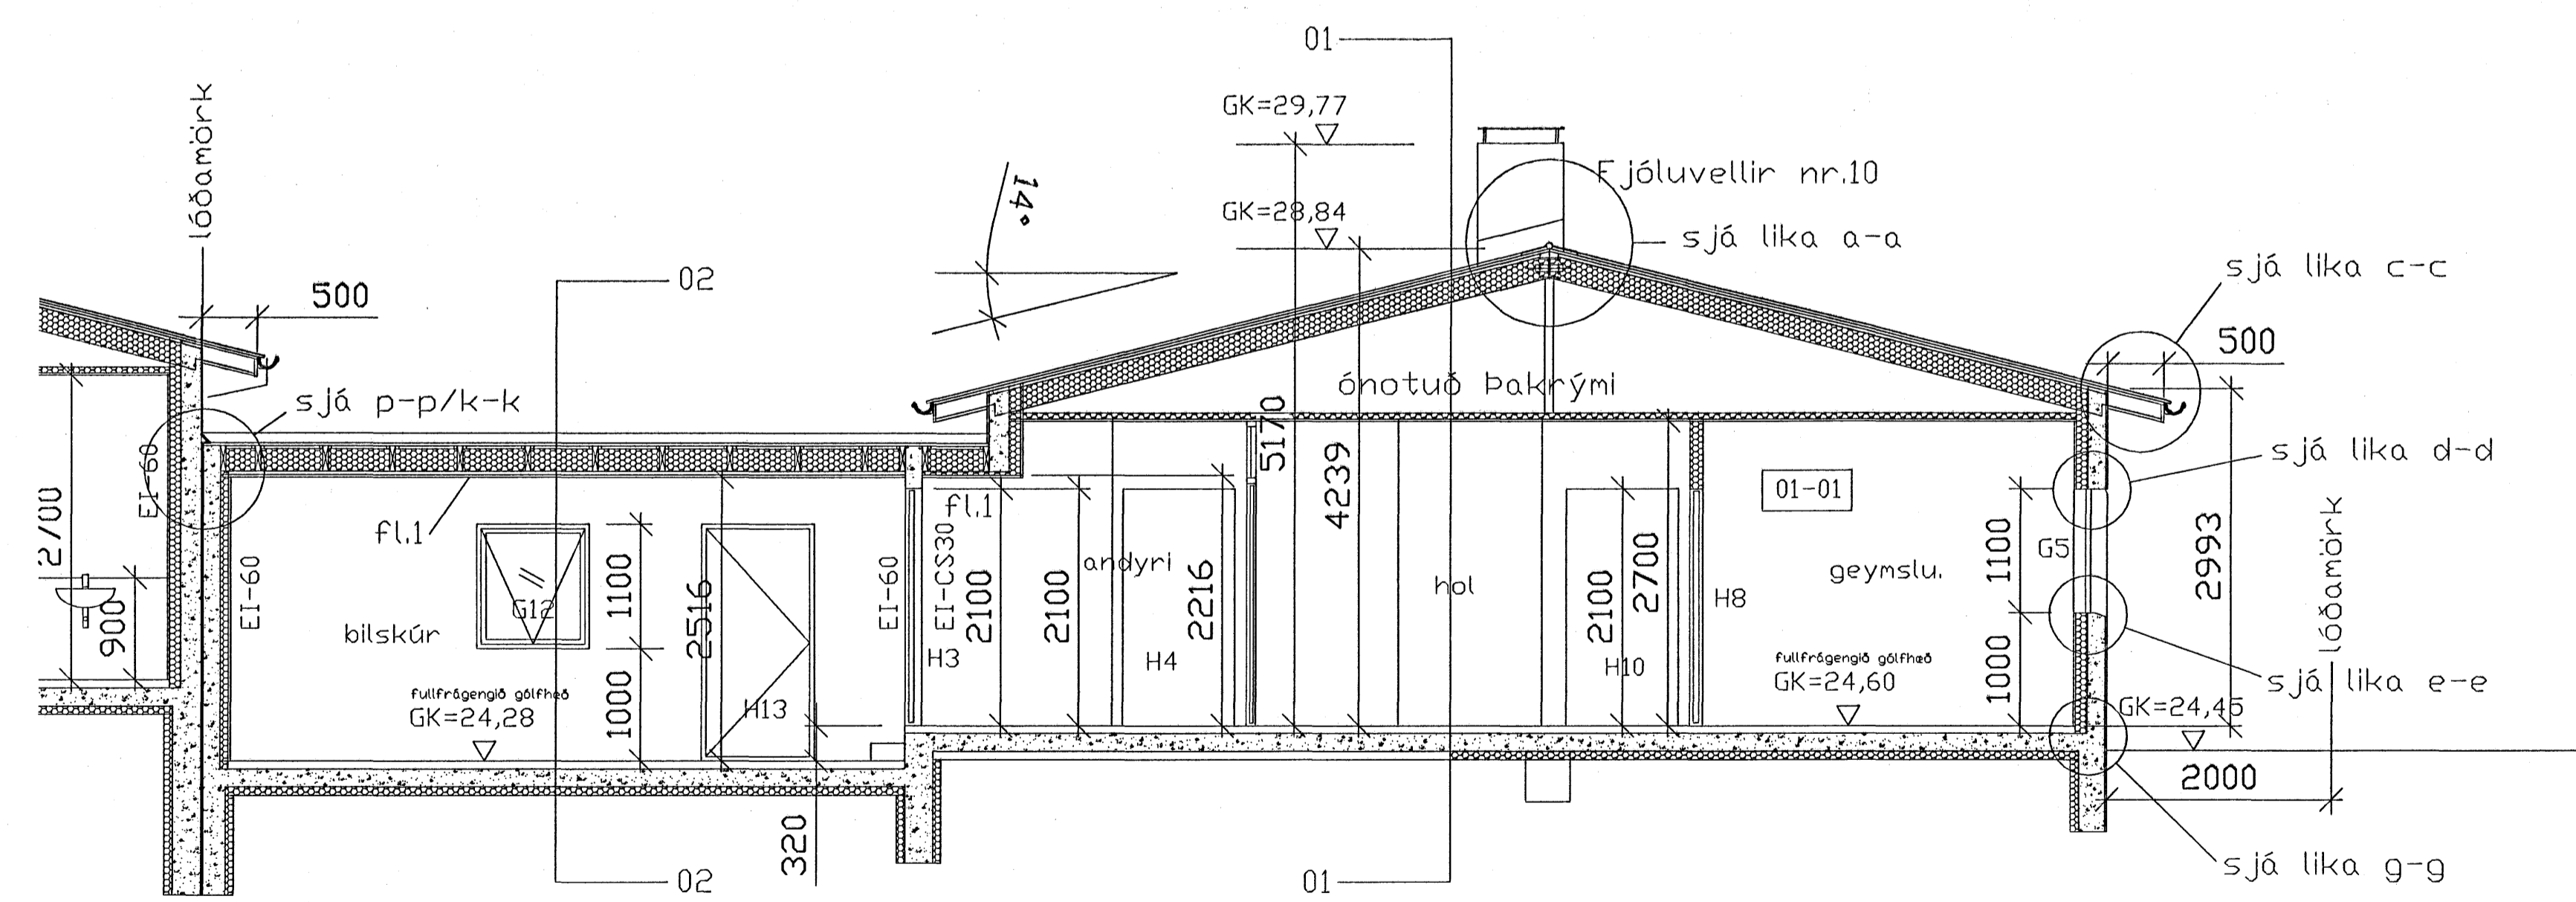


Hæðakota eru í metrum, öll önnur mál er í millimetrum.
 Allar mælingar samkvæmt þessari teikningu skulu athugaðar á byggingarstað.
 Ósamræmi í teikningum tilkynnist arkitektum strax.
 Öll glugga- og hurðakamamál skulu tekin á staðnum.
 Ekki mæla af teikningum.
 Fúðvera skal allt tréverk utanhúðs með víðurkenndu efni

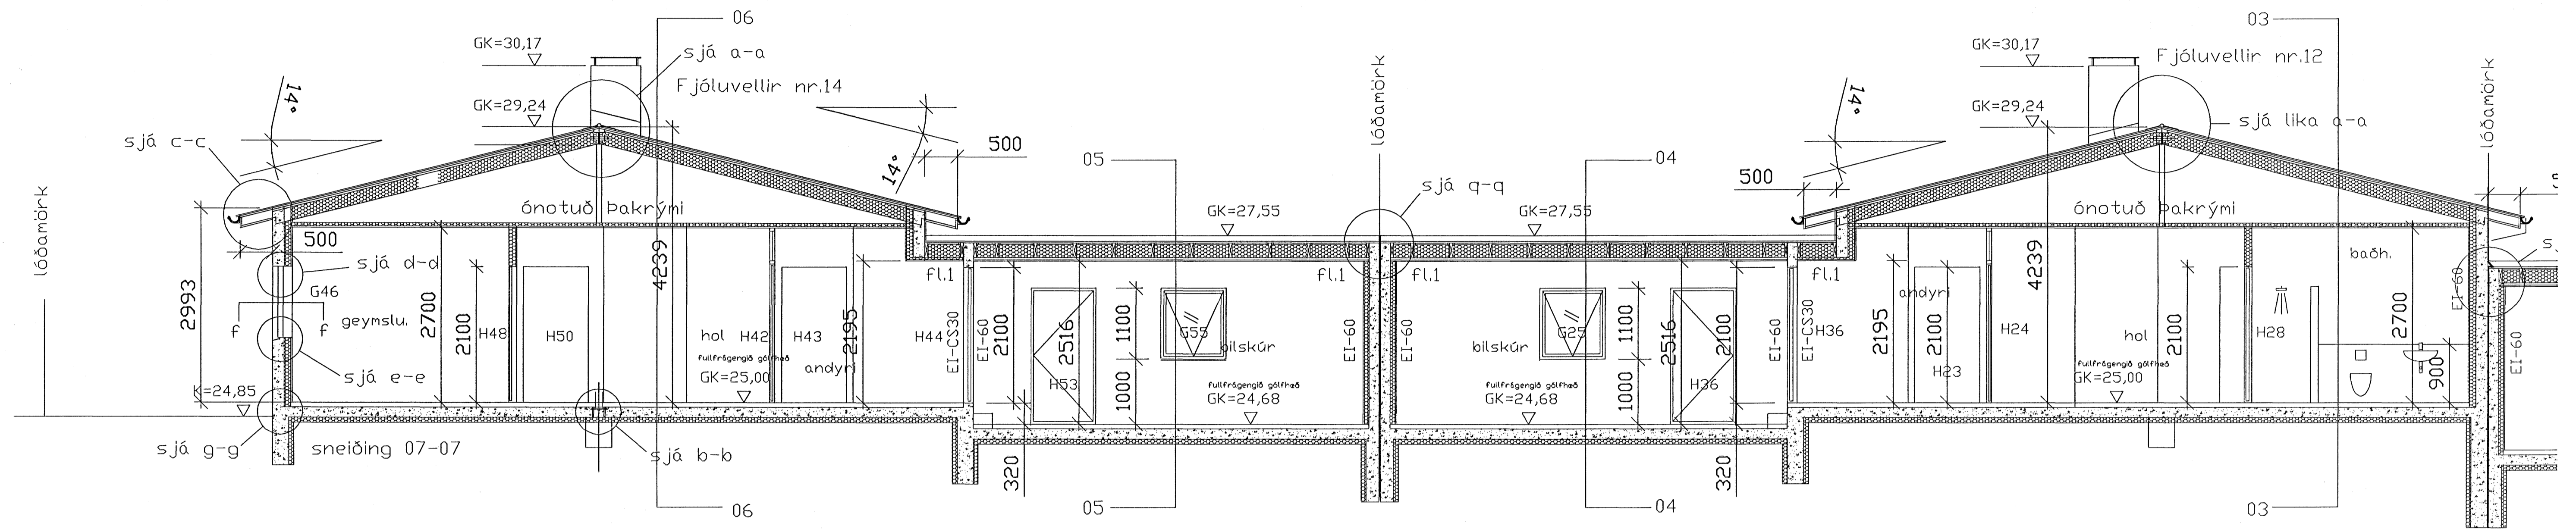

sægilmur arkitektar hafnarfordur
 húsamelstar:
 Martinn Huntingdon-Williams, RIBA;FAI
 kt:130755-8019
 gsm: 869 7354
 huntingdonwilliams@hotmail.com

Raðhúsalengju
 handa: Dropasteinn ehf
Fjólúvellir 10,12 og 14
220 Hafnarfordur
 handa: Dropasteinn ehf (Björgvín V Sigurðsson)

SÉRTEIKNINGAR

Dags. 05.11.2005
 Verknr. 0163
 Teiknr. 02-07
 Efn. snælding 07-07
 Mkv. 1:50
 sægilmur © 2005

