Undirritun samræmingarhönnuðar:

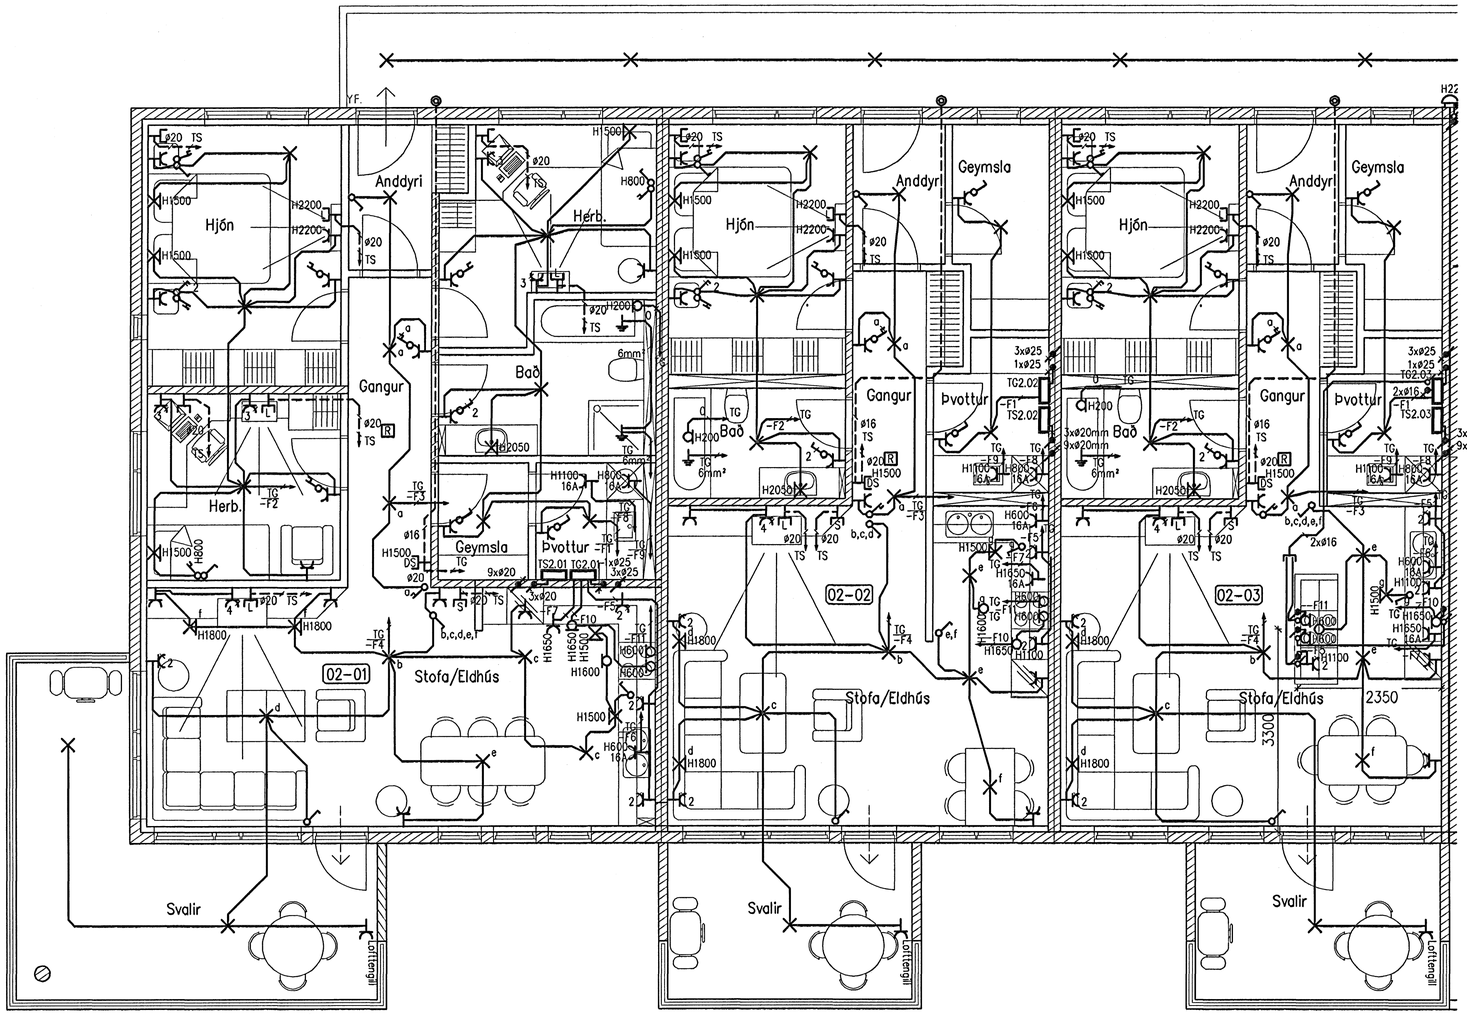

1:50

1000 0 1000 2000 3000 4000 5000 mm

Br.	Dags.	Breyting	Br.	Sp.

EINIVELLIR 7
221 HAFNARFIRÐI
GRUNNMYND 2.HÆÐ 1/3
LÁGSPENNA, SMÁSPENNA

Elýs ehf. Raflagnateikningar
Engjahlíð 5 221 Hafnarfirði
s. 555-4750 gsm. 897-6530

Hannað: MBÞ	Teiknað: MBÞ	Yfirfarið: ÞKK
Samþykkt:		Kt.: 040851-4969
Tölvuskrá:		
Mkv.: 1:50		Blaðstærð: A1
Dags.: 23.06.2005	Nr.: 6120	