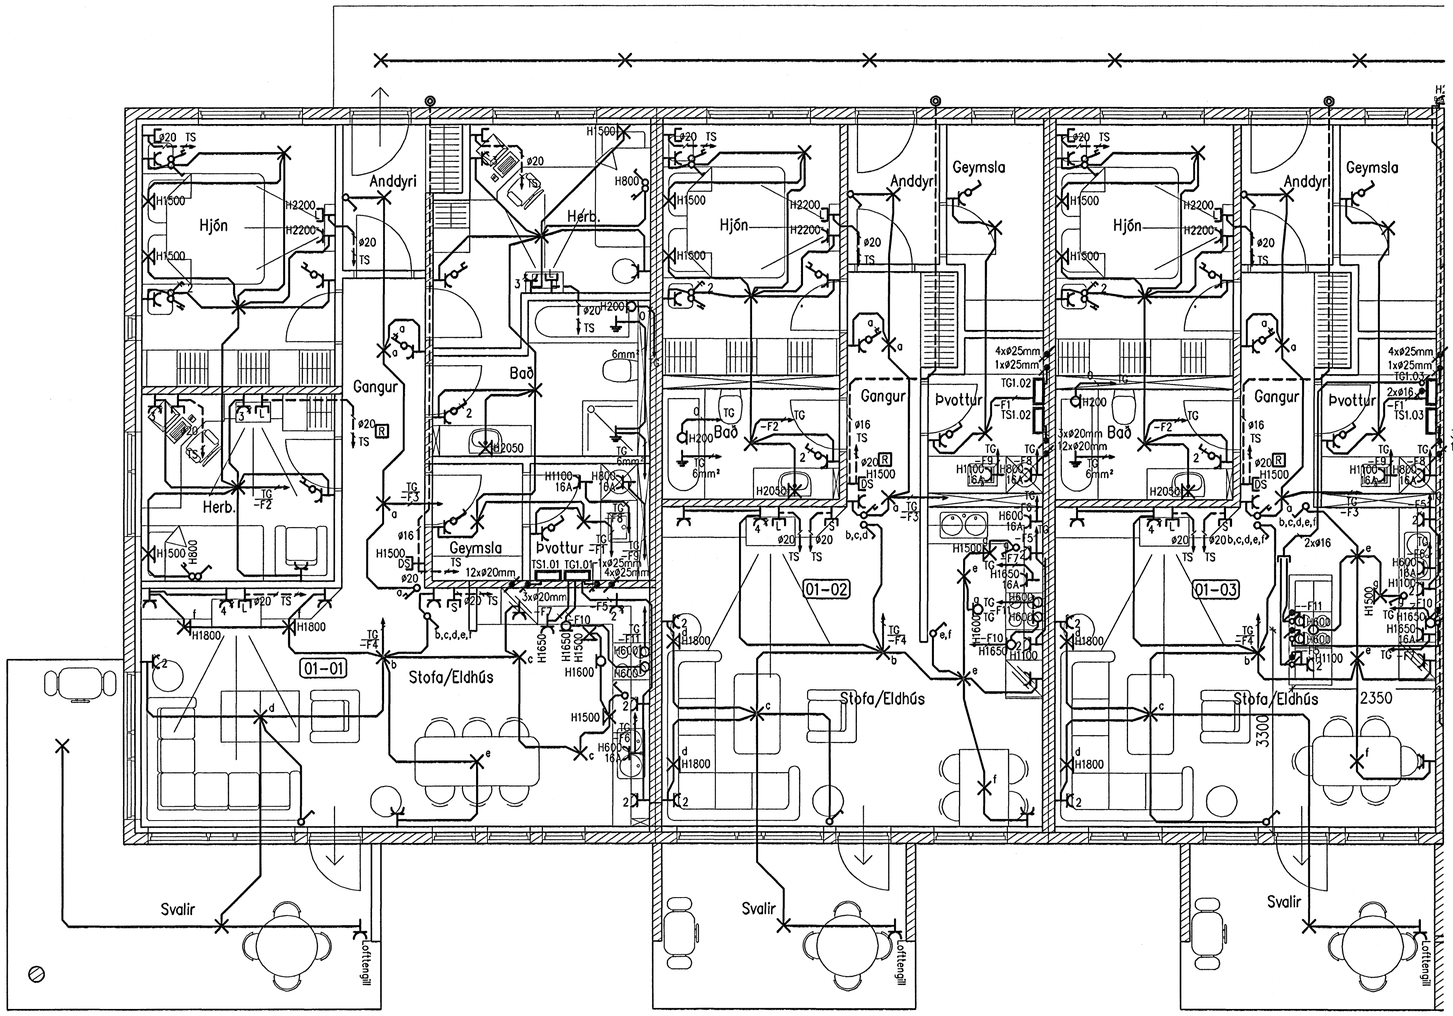

Undirritun samræmingarhönnuðar:

Skýringar

R Möguleiki reykskynjara

Möguleiki bjöllu

1:50

1000 0 1000 2000 3000 4000 5000 mm

Br.	Dags.	Breyting	Br.	Sþ.

EINIVELLIR 7
221 HAFNARFIRÐI
GRUNNMYND 1.HÆÐ 1/3
LÁGSPENNA, SMÁSPENNA

Elýs ehf. Raflagnateikningar
Engjahlíð 5 221 Hafnarfirði
s. 555-4750 gsm. 897-6530

Hannað:	Teiknað:	Yfirfarið:
MBÞ	MBÞ	ÞKK

Samþykkt: Kt.: 040851-4969

Tölvuskrá:

Mkv.	Blaðstærð:
1:50	A1

Dags.	Nr:
23.06.2005	6110