
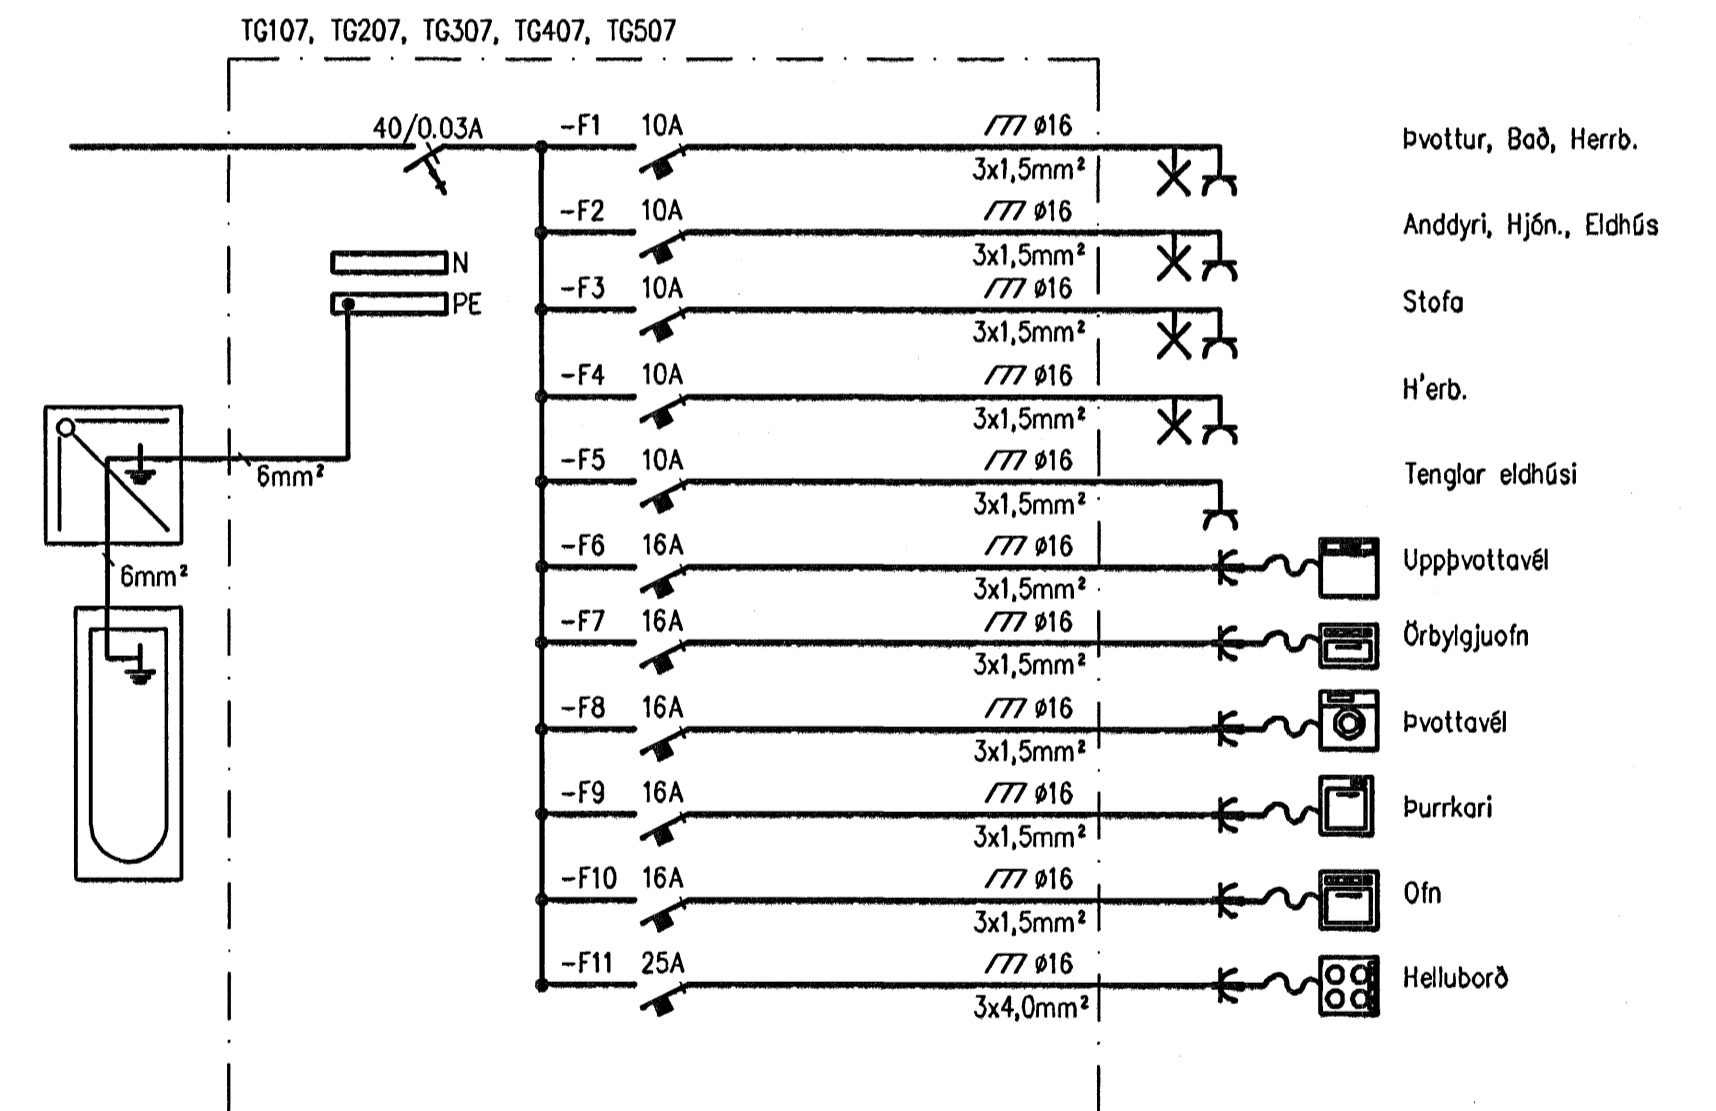
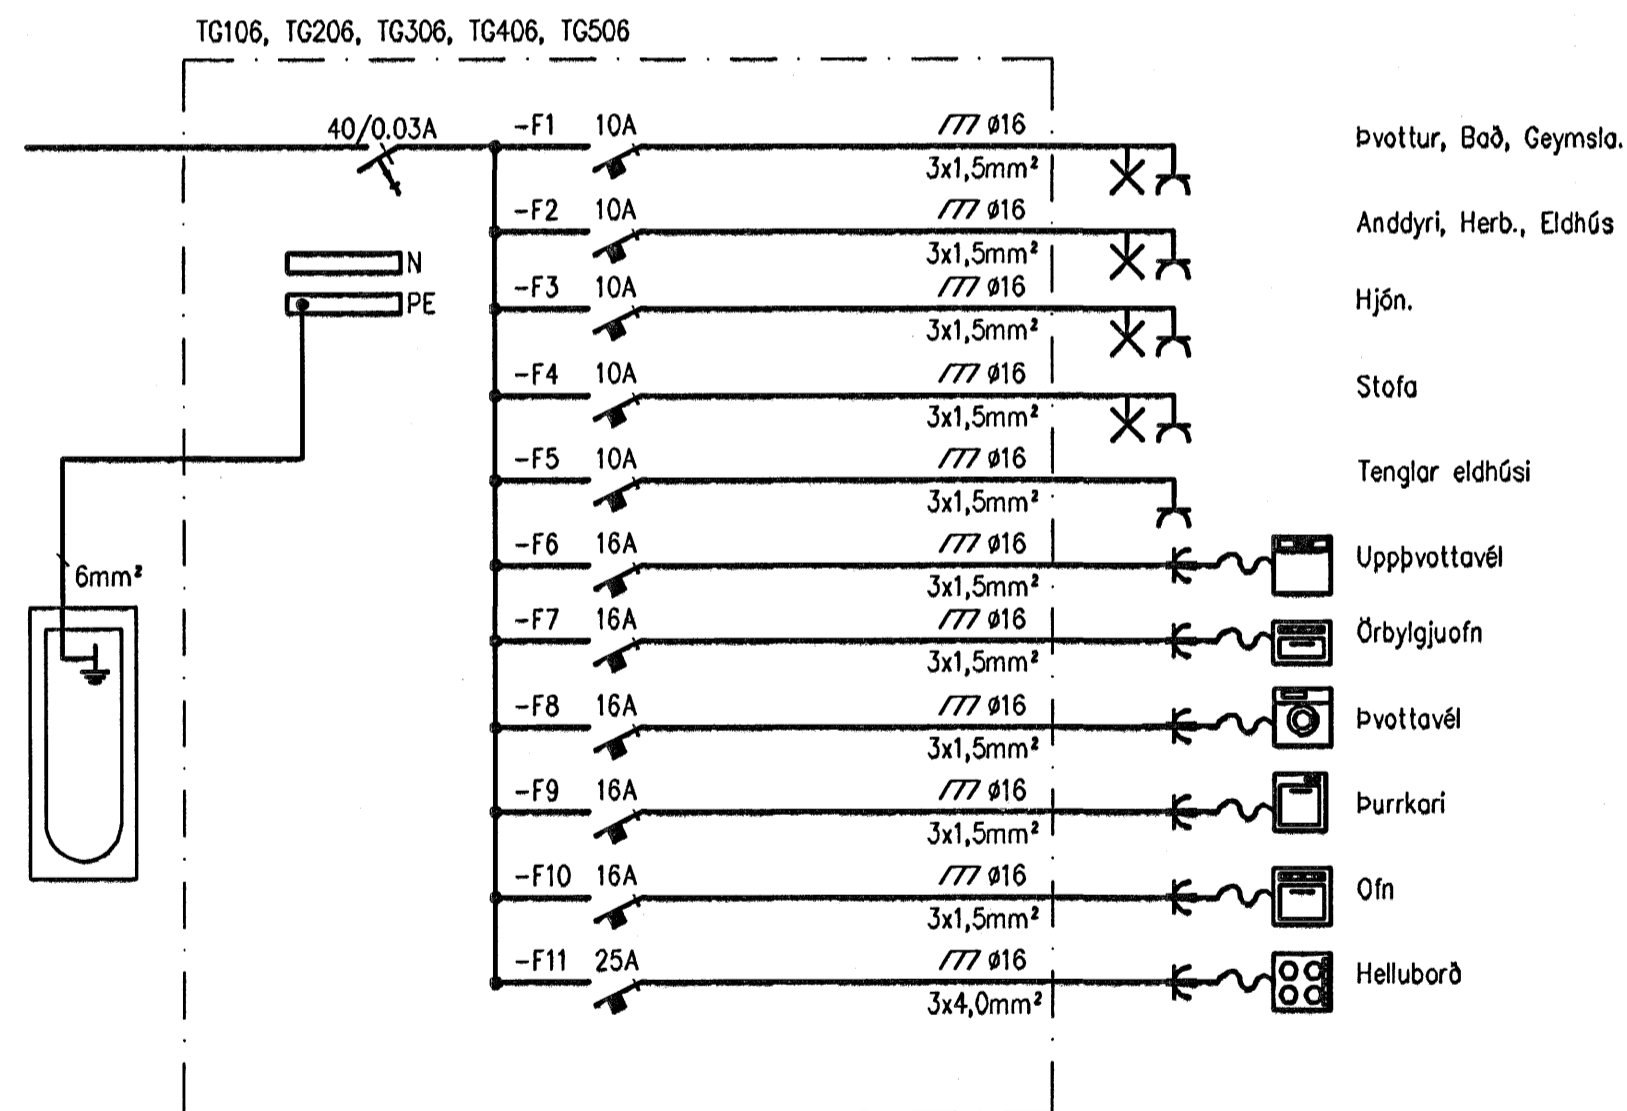
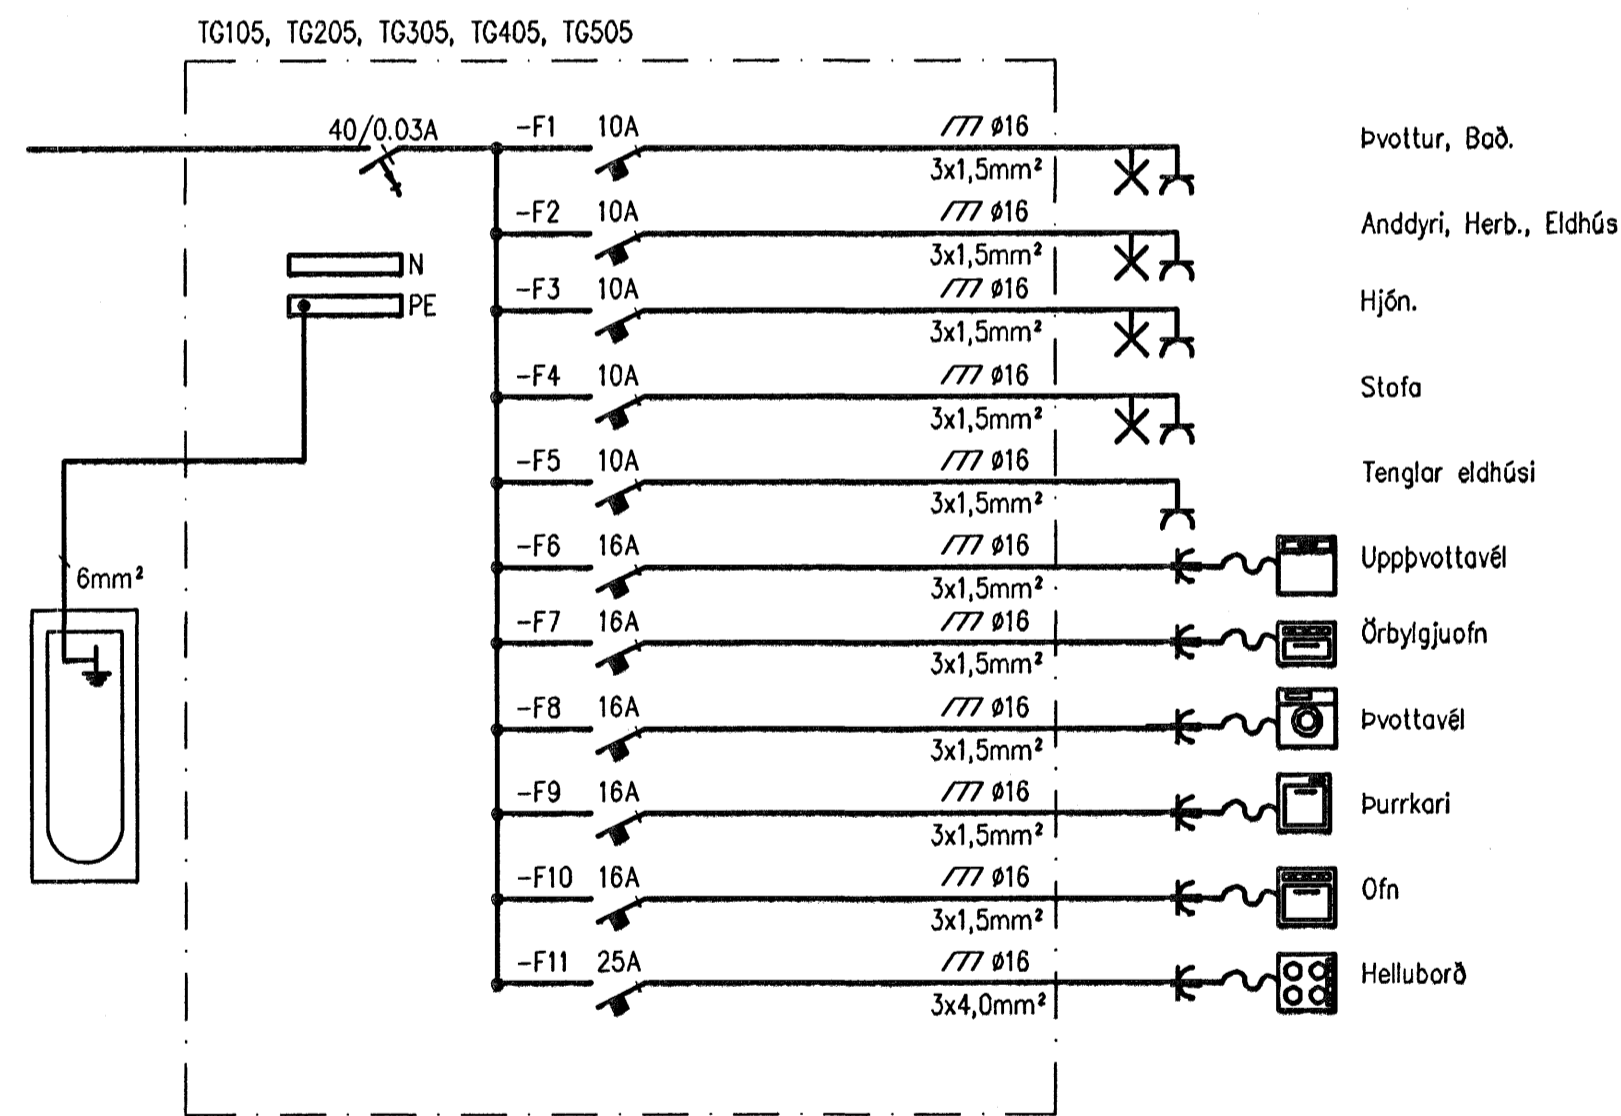
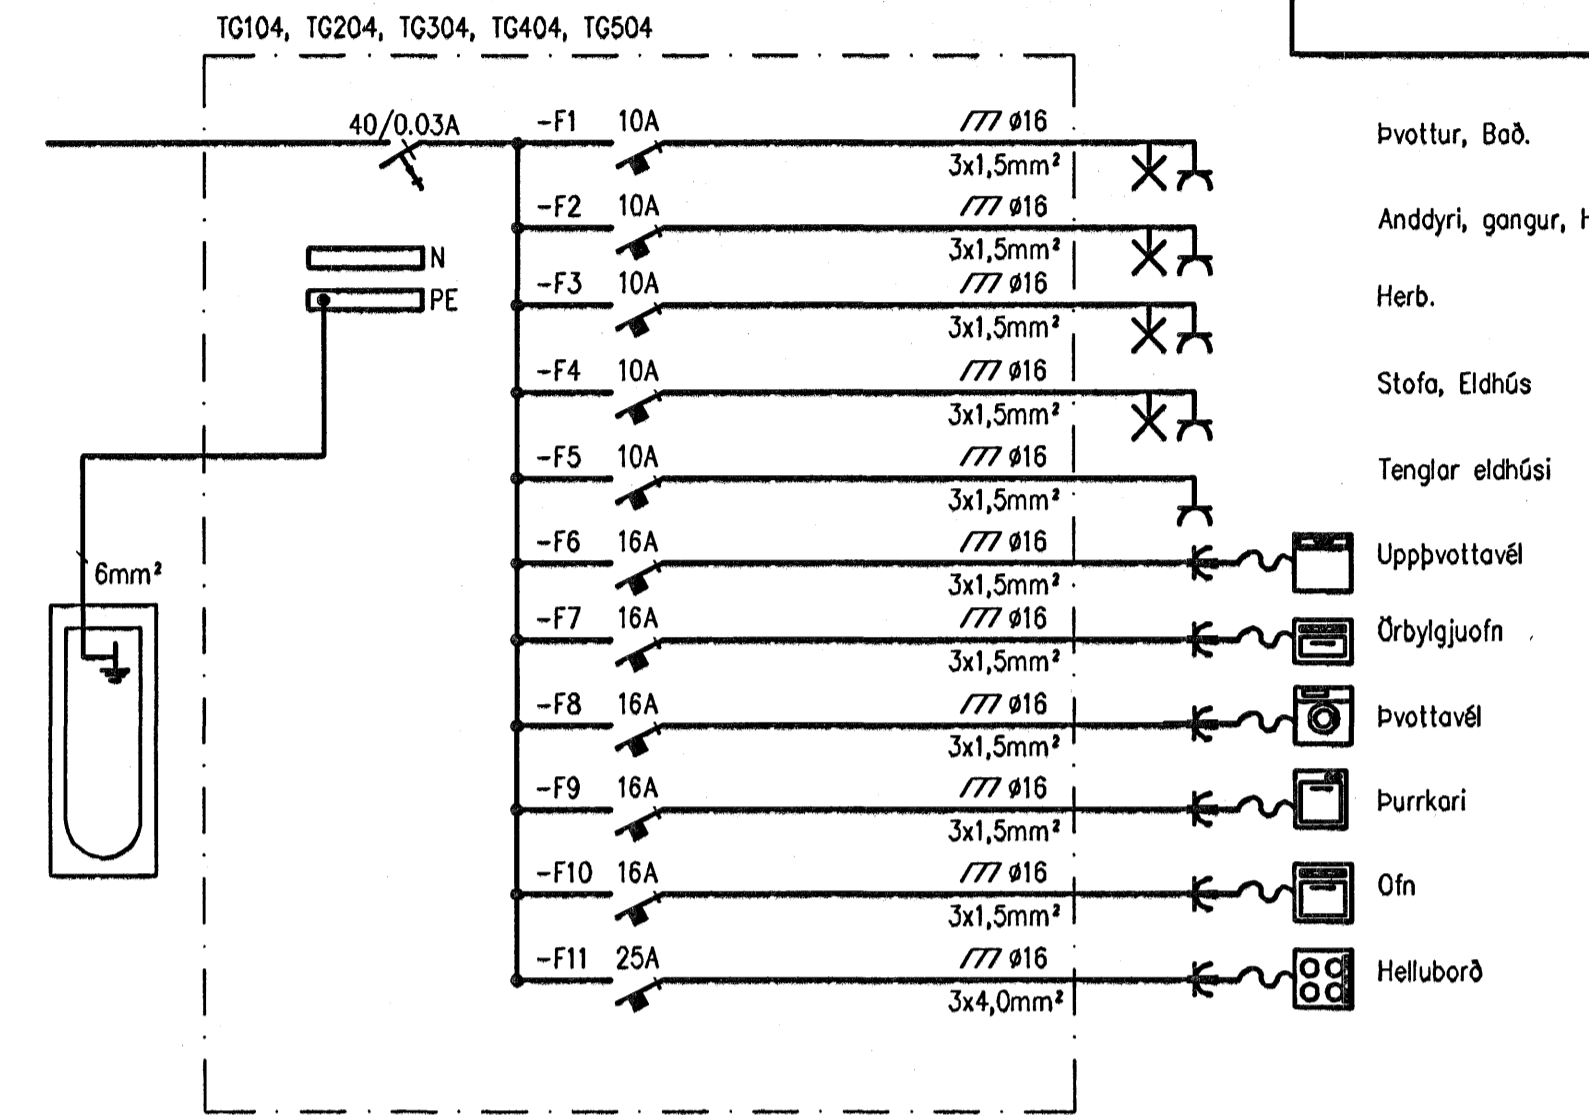
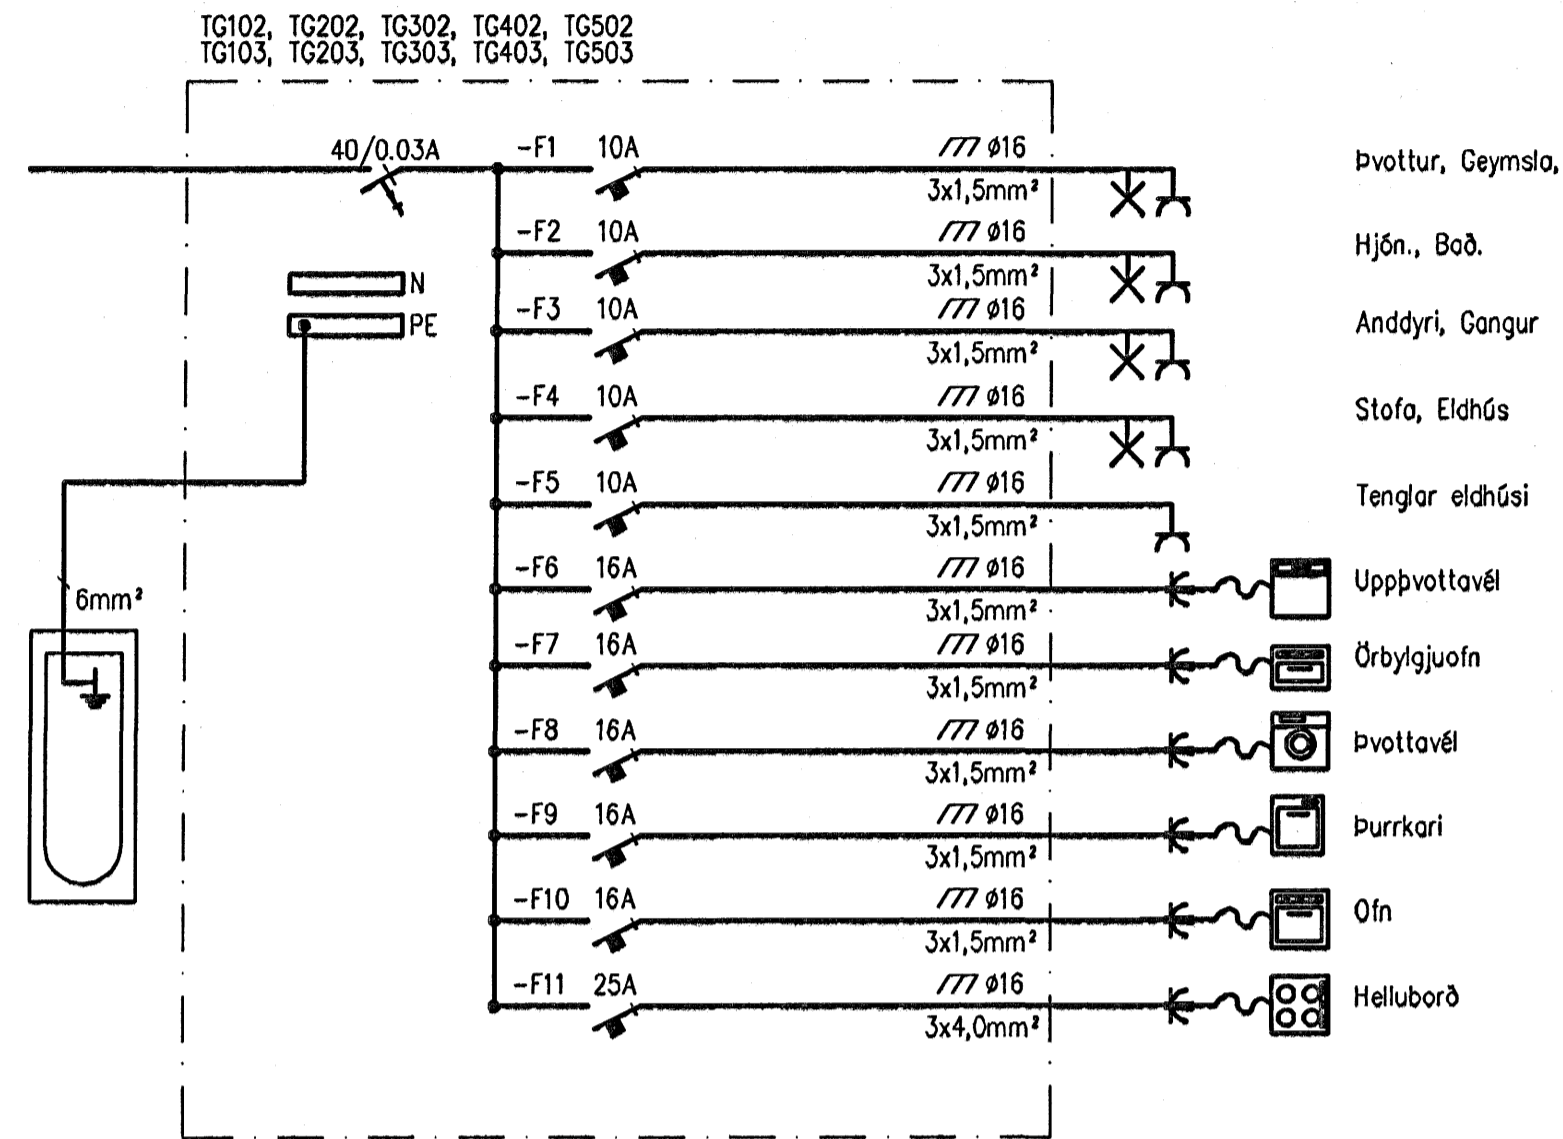


Undirritun samráðgjafarborðs:

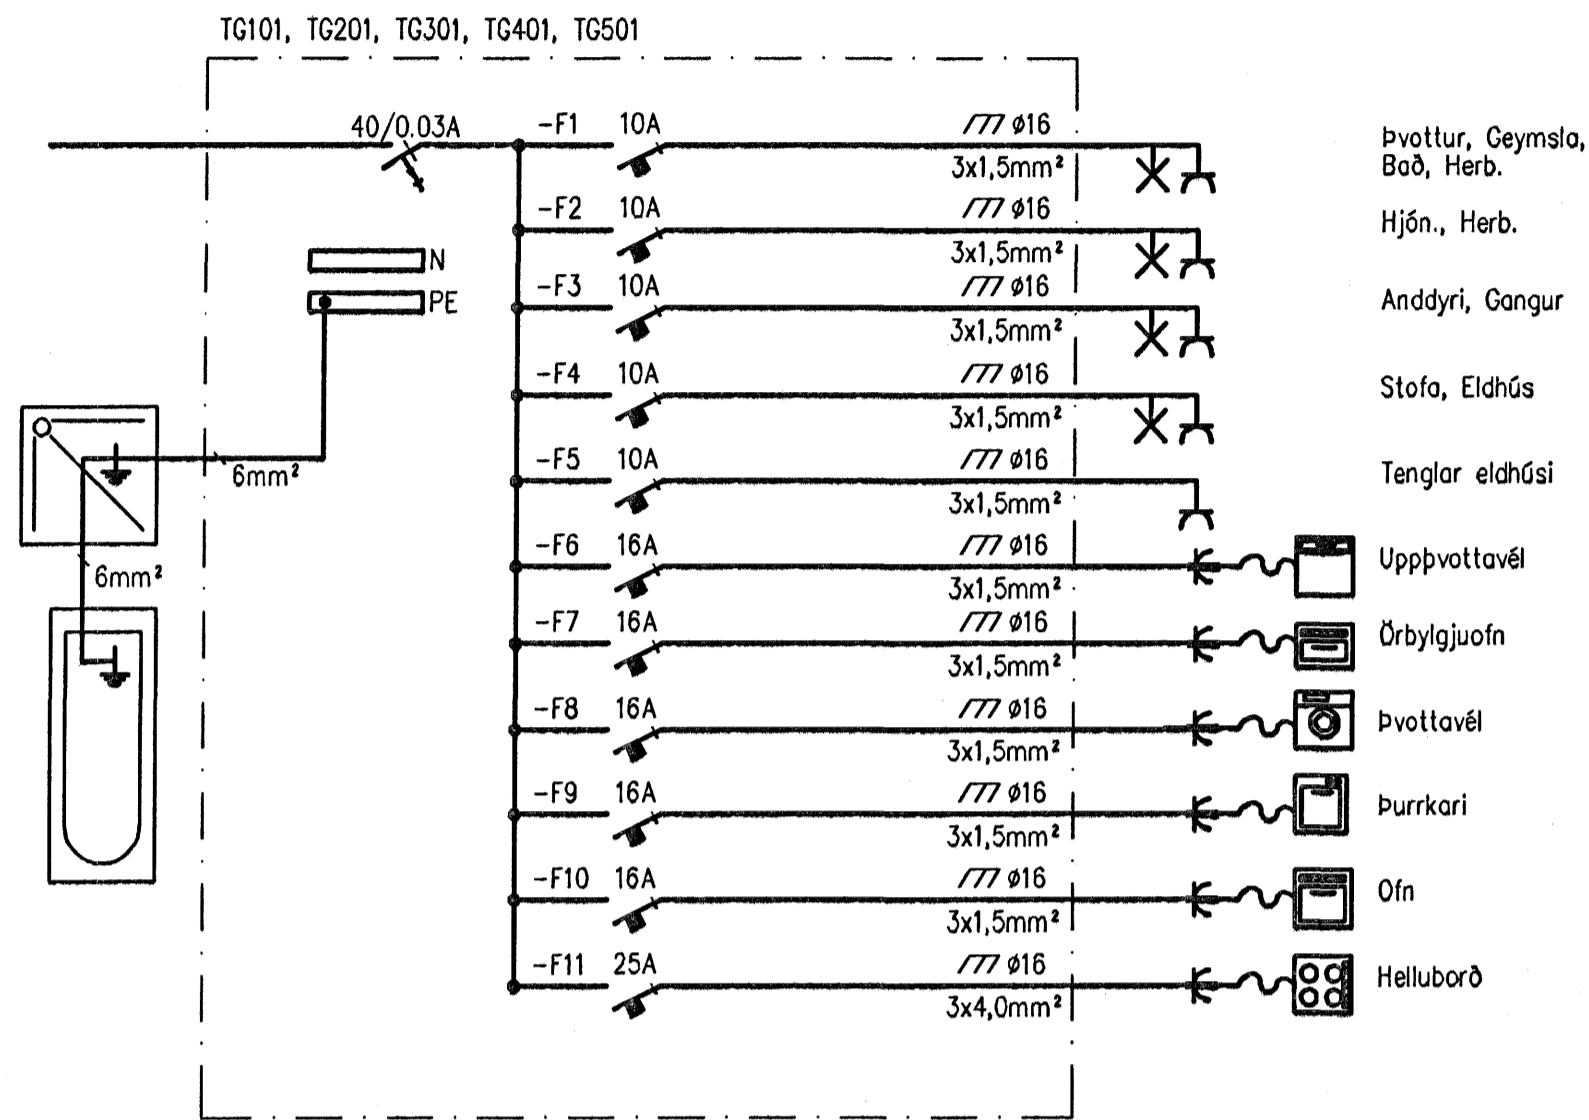

Br.	Dags.	Breyting	Br.	Sp.
EINIVELLIR 7 221 HAFNARFIRÐI EINLÍNEMYNDIR GREINITAFLANA TGxxx				
Elys ehf. Engjahlíð 5 221 Hafnarfirði s. 555-4750 gsm. 897-6530 Rafslagnatekningar				
Hannab:	MBP	Tekub:	MBP	Yfirfor:
Samþykkt:	Þórunn K		Kl.:	040851-4969
Tölvuskýr:				
Mkv.	ÁN KVARÐA		Blöðubær:	A1
Dagur	23.06.2005	Nr.	6011	

Handwritten signature