


- Sameign kjallari
- Prjástirofi
- Sameign kjallari
- Prjástirofi
- Útljós
- Stigahús
- Prjástirofi
- Lofnets- og dyrasímakerfi
- Þrjú fasa Tengili töflurými
- Til vara
- Til vara
- Til vara
- Ljós bílakjallara
- Hreyfiskynjari
- Neyðarljós bílakjallara
- Hurð bílgeymslu
- Tengili bílakjallara
- Tengili bílakjallara
- Til vara
- lbúð 01-01
- Geymsla 01-01
- lbúð 01-02
- Geymsla 01-02
- lbúð 01-03
- Geymsla 01-03
- lbúð 01-04
- Geymsla 01-04
- lbúð 01-05
- Geymsla 01-05
- lbúð 02-01
- Geymsla 02-01
- lbúð 02-02
- Geymsla 02-02
- lbúð 02-03
- Geymsla 02-03
- lbúð 02-04
- Geymsla 02-04
- lbúð 02-05
- Geymsla 02-05
- lbúð 02-06
- Geymsla 02-06

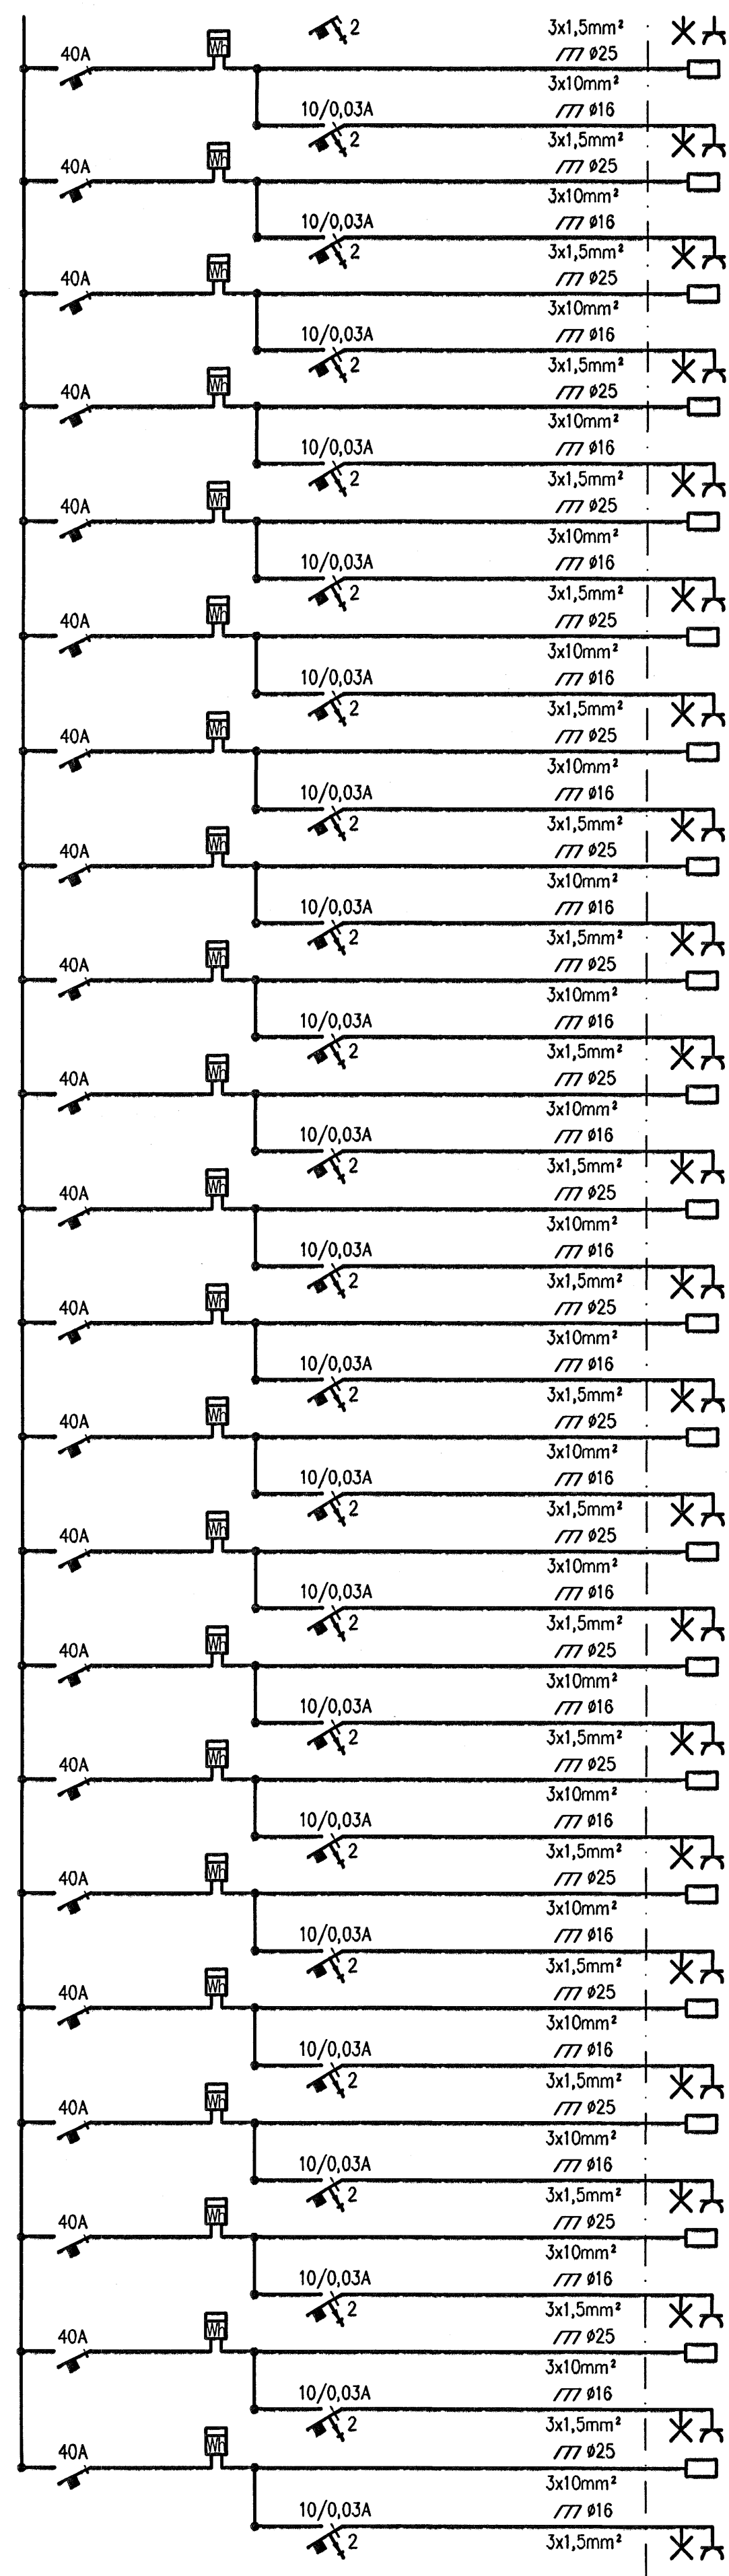

- lbúð 02-07
- Geymsla 02-07
- lbúð 03-01
- Geymsla 03-01
- lbúð 03-02
- Geymsla 03-02
- lbúð 03-03
- Geymsla 03-03
- lbúð 03-04
- Geymsla 03-04
- lbúð 03-05
- Geymsla 03-05
- lbúð 03-06
- Geymsla 03-06
- lbúð 03-07
- Geymsla 03-07
- lbúð 04-01
- Geymsla 04-01
- lbúð 04-02
- Geymsla 04-02
- lbúð 04-03
- Geymsla 04-03
- lbúð 04-04
- Geymsla 04-04
- lbúð 04-05
- Geymsla 04-05
- lbúð 04-06
- Geymsla 04-06
- lbúð 04-07
- Geymsla 04-07
- lbúð 05-01
- Geymsla 05-01
- lbúð 05-02
- Geymsla 05-02
- lbúð 05-03
- Geymsla 05-03
- lbúð 05-04
- Geymsla 05-04
- lbúð 05-05
- Geymsla 05-05
- lbúð 05-06
- Geymsla 05-06
- lbúð 05-07
- Geymsla 05-07

Undirritun samráðingarráðgjafa:

Br.	Dags.	Breyting	Br.	Sþ.
EINIVELLIR 7 221 HAFNARFIRÐI EINLÍNUNYND AÐALTÖFLU TA				
Engjahlíð 5 221 Hafnarfirði s. 555-4750 gsm. 897-6530				
Höfundur:	MBÞ	Teknibú:	MBÞ	Yfirfor:
Samþykkt:				KL: 040851-4969
Töluskrá:				
Mkv.	ÁN KVARDA			Blöðnúmer:
Dagur:	23.06.2005	Nr.	6010	

MBÞ