





Afstöðumynd 1:500

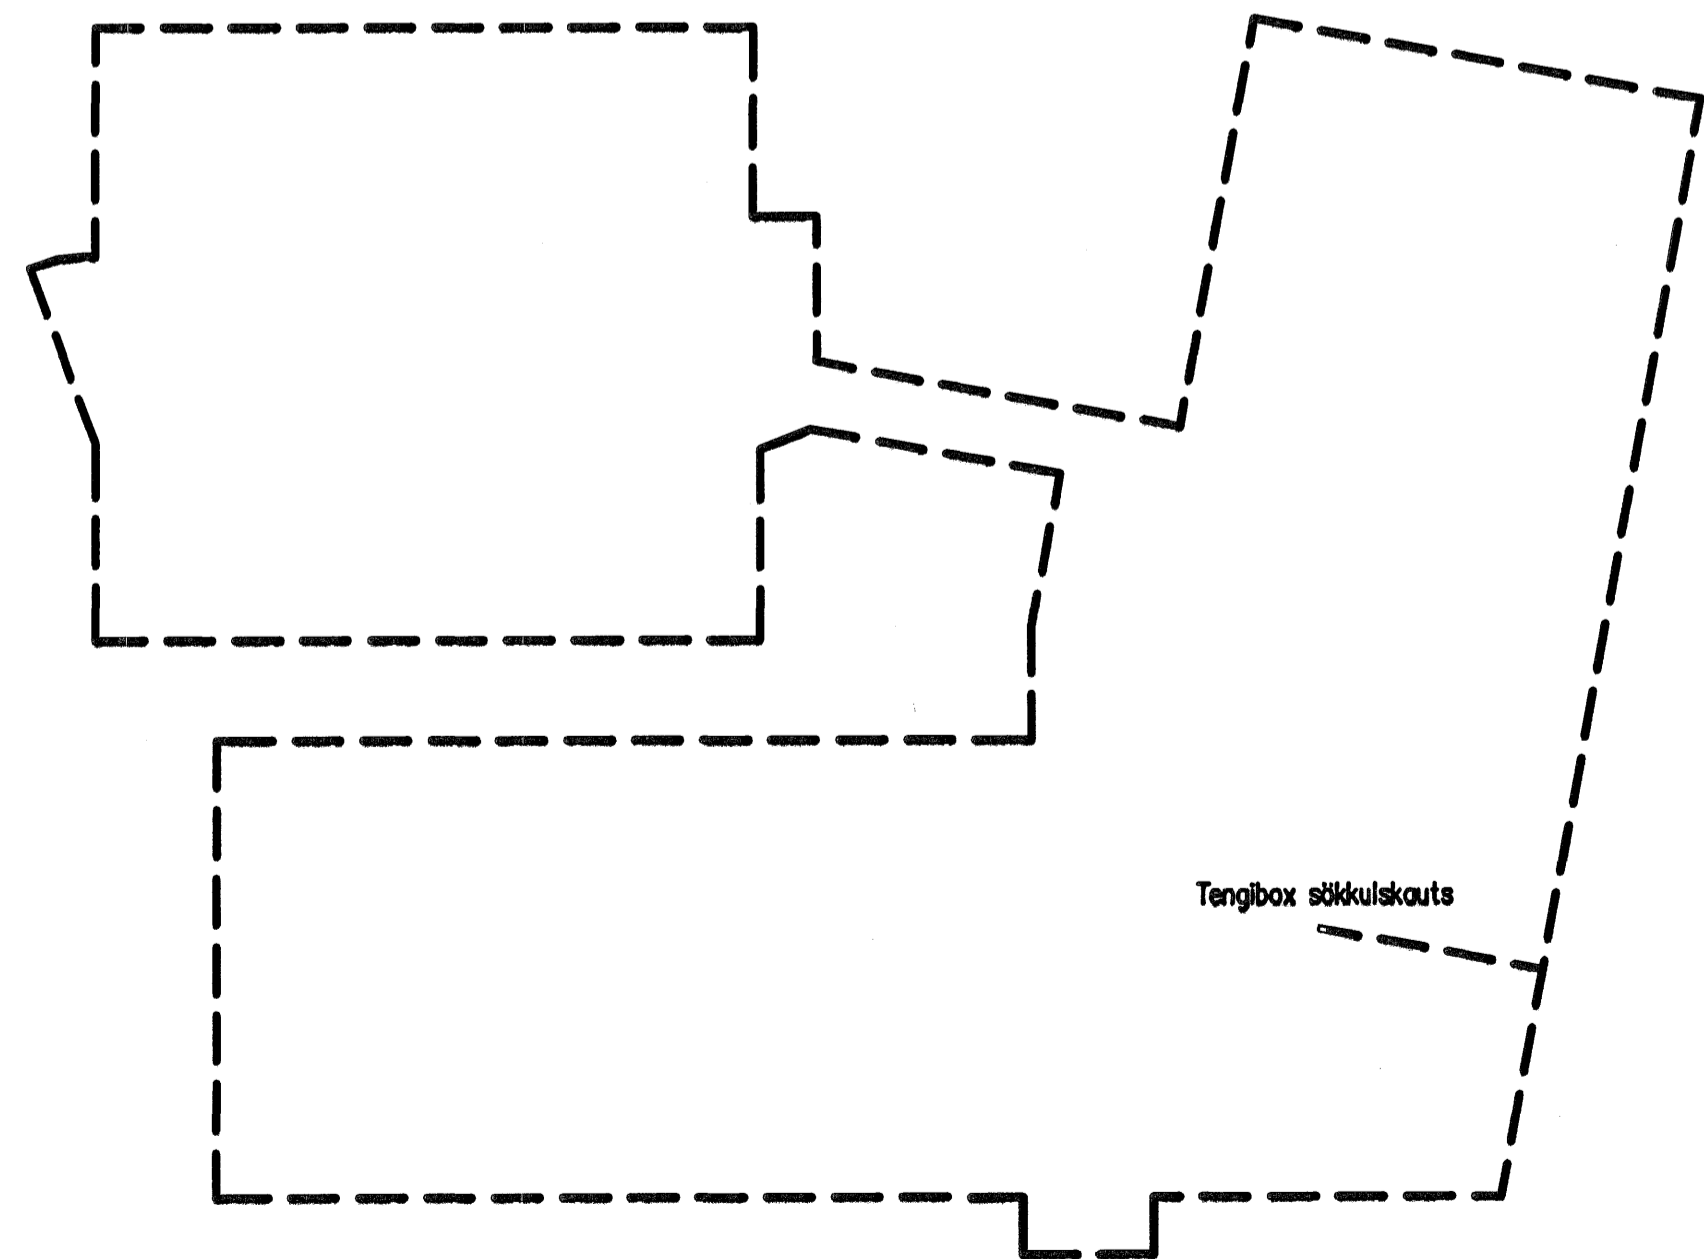

Sökkulskaut 1:200

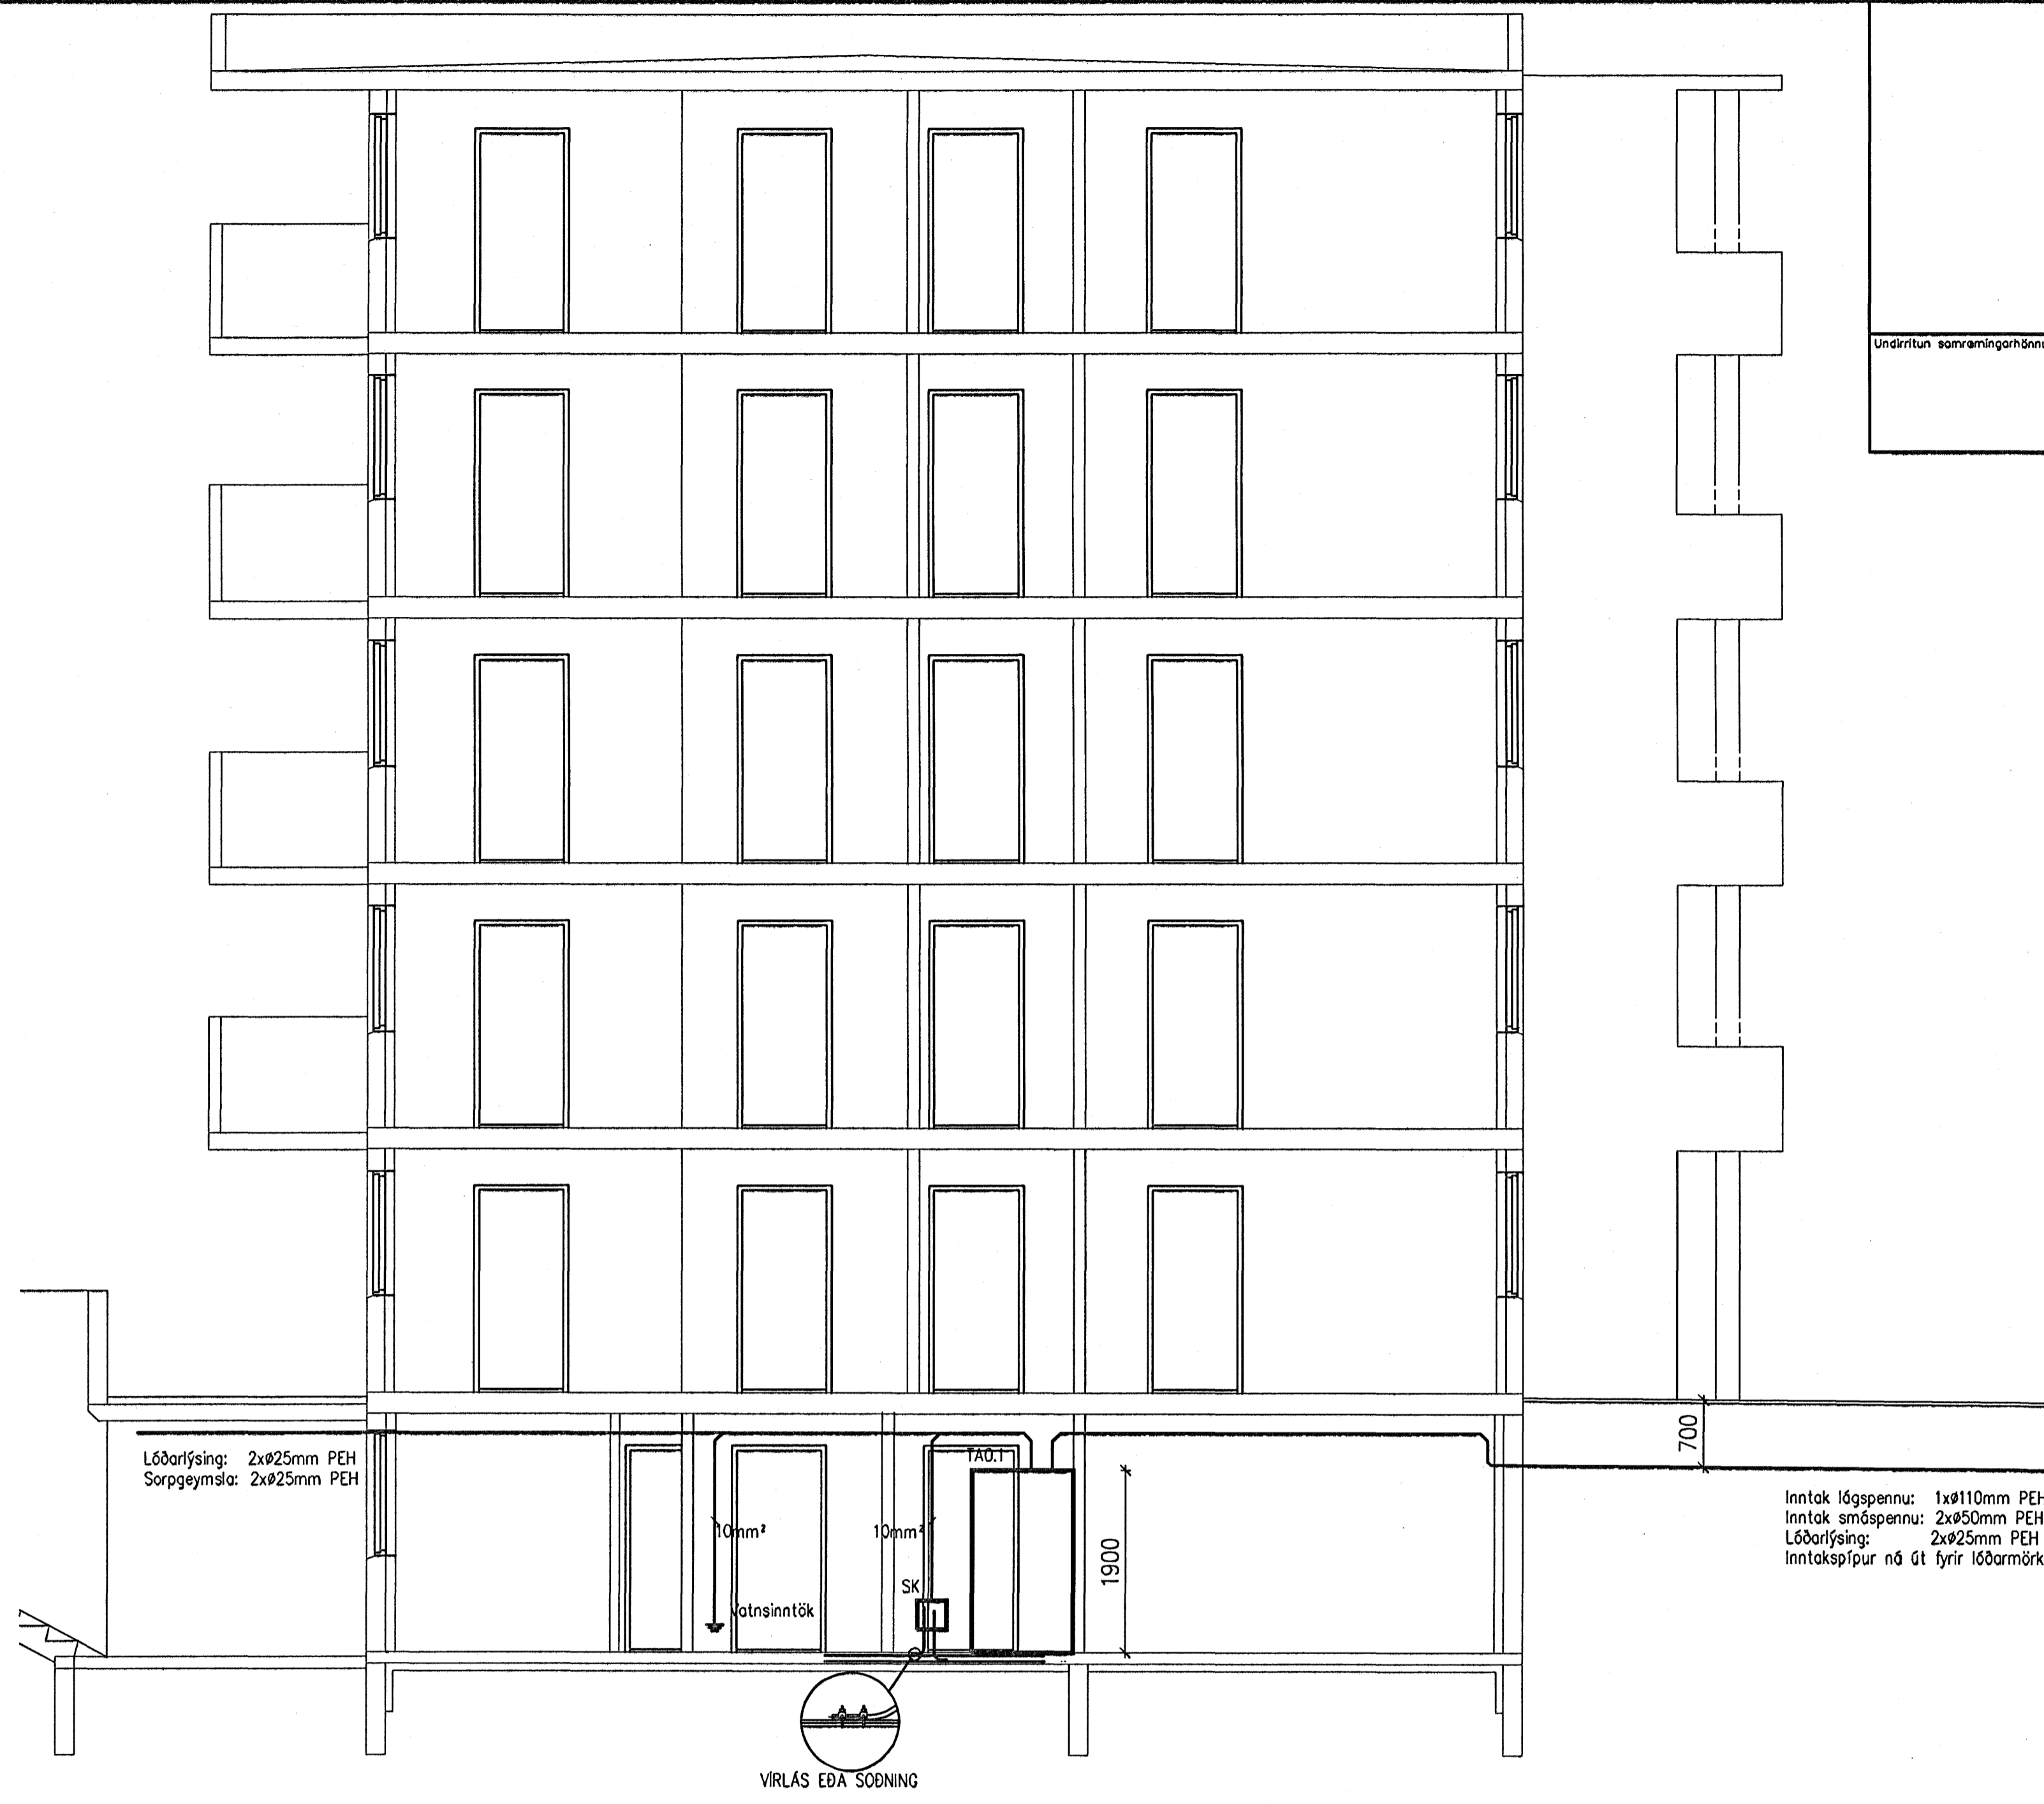

A 1:50

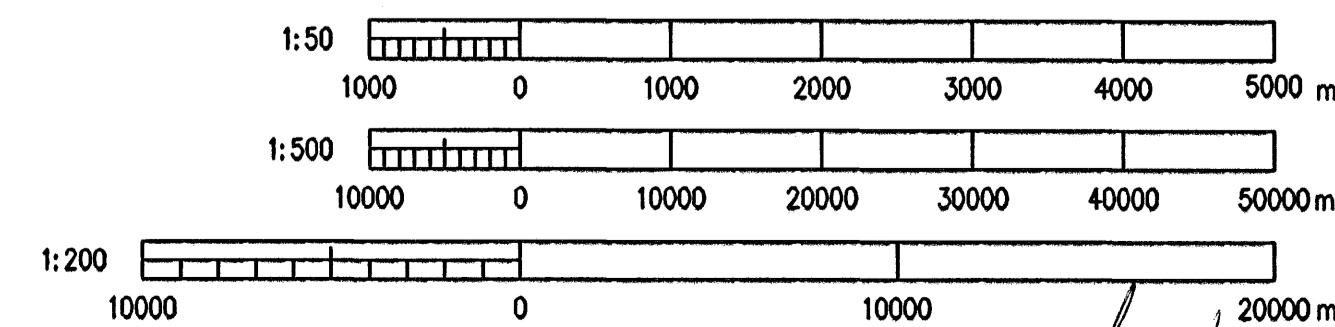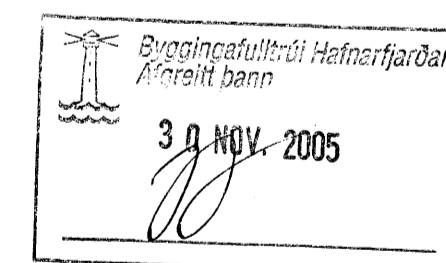

Br.	Dags.	Breyting	Br.	Sp.
<b>EINIVELLIR 7</b> 221 HAFNARFIRÐI AFSTÖÐUMYND, SÖKKULSKAUT SKÝRINGAR, SNÍÐ				
<b>Elys ehf.</b> Engjahlíð 5 221 Hafnarfirði Raflagnatekningar s. 555-4750 gsm. 897-6530				
Hönnuð:	MBÞ	Teknuð:	MBÞ	Yfirfori:
Samþykkt:	<i>Þ. Þ. Þ.</i>	KT:	040851-4969	Þölvuádráð:
Mkv.	1:50, 1:200, 1:500	Blöðstærð:	A1	
Daga:	23.06.2005	Nr:	6001	