



IV-104

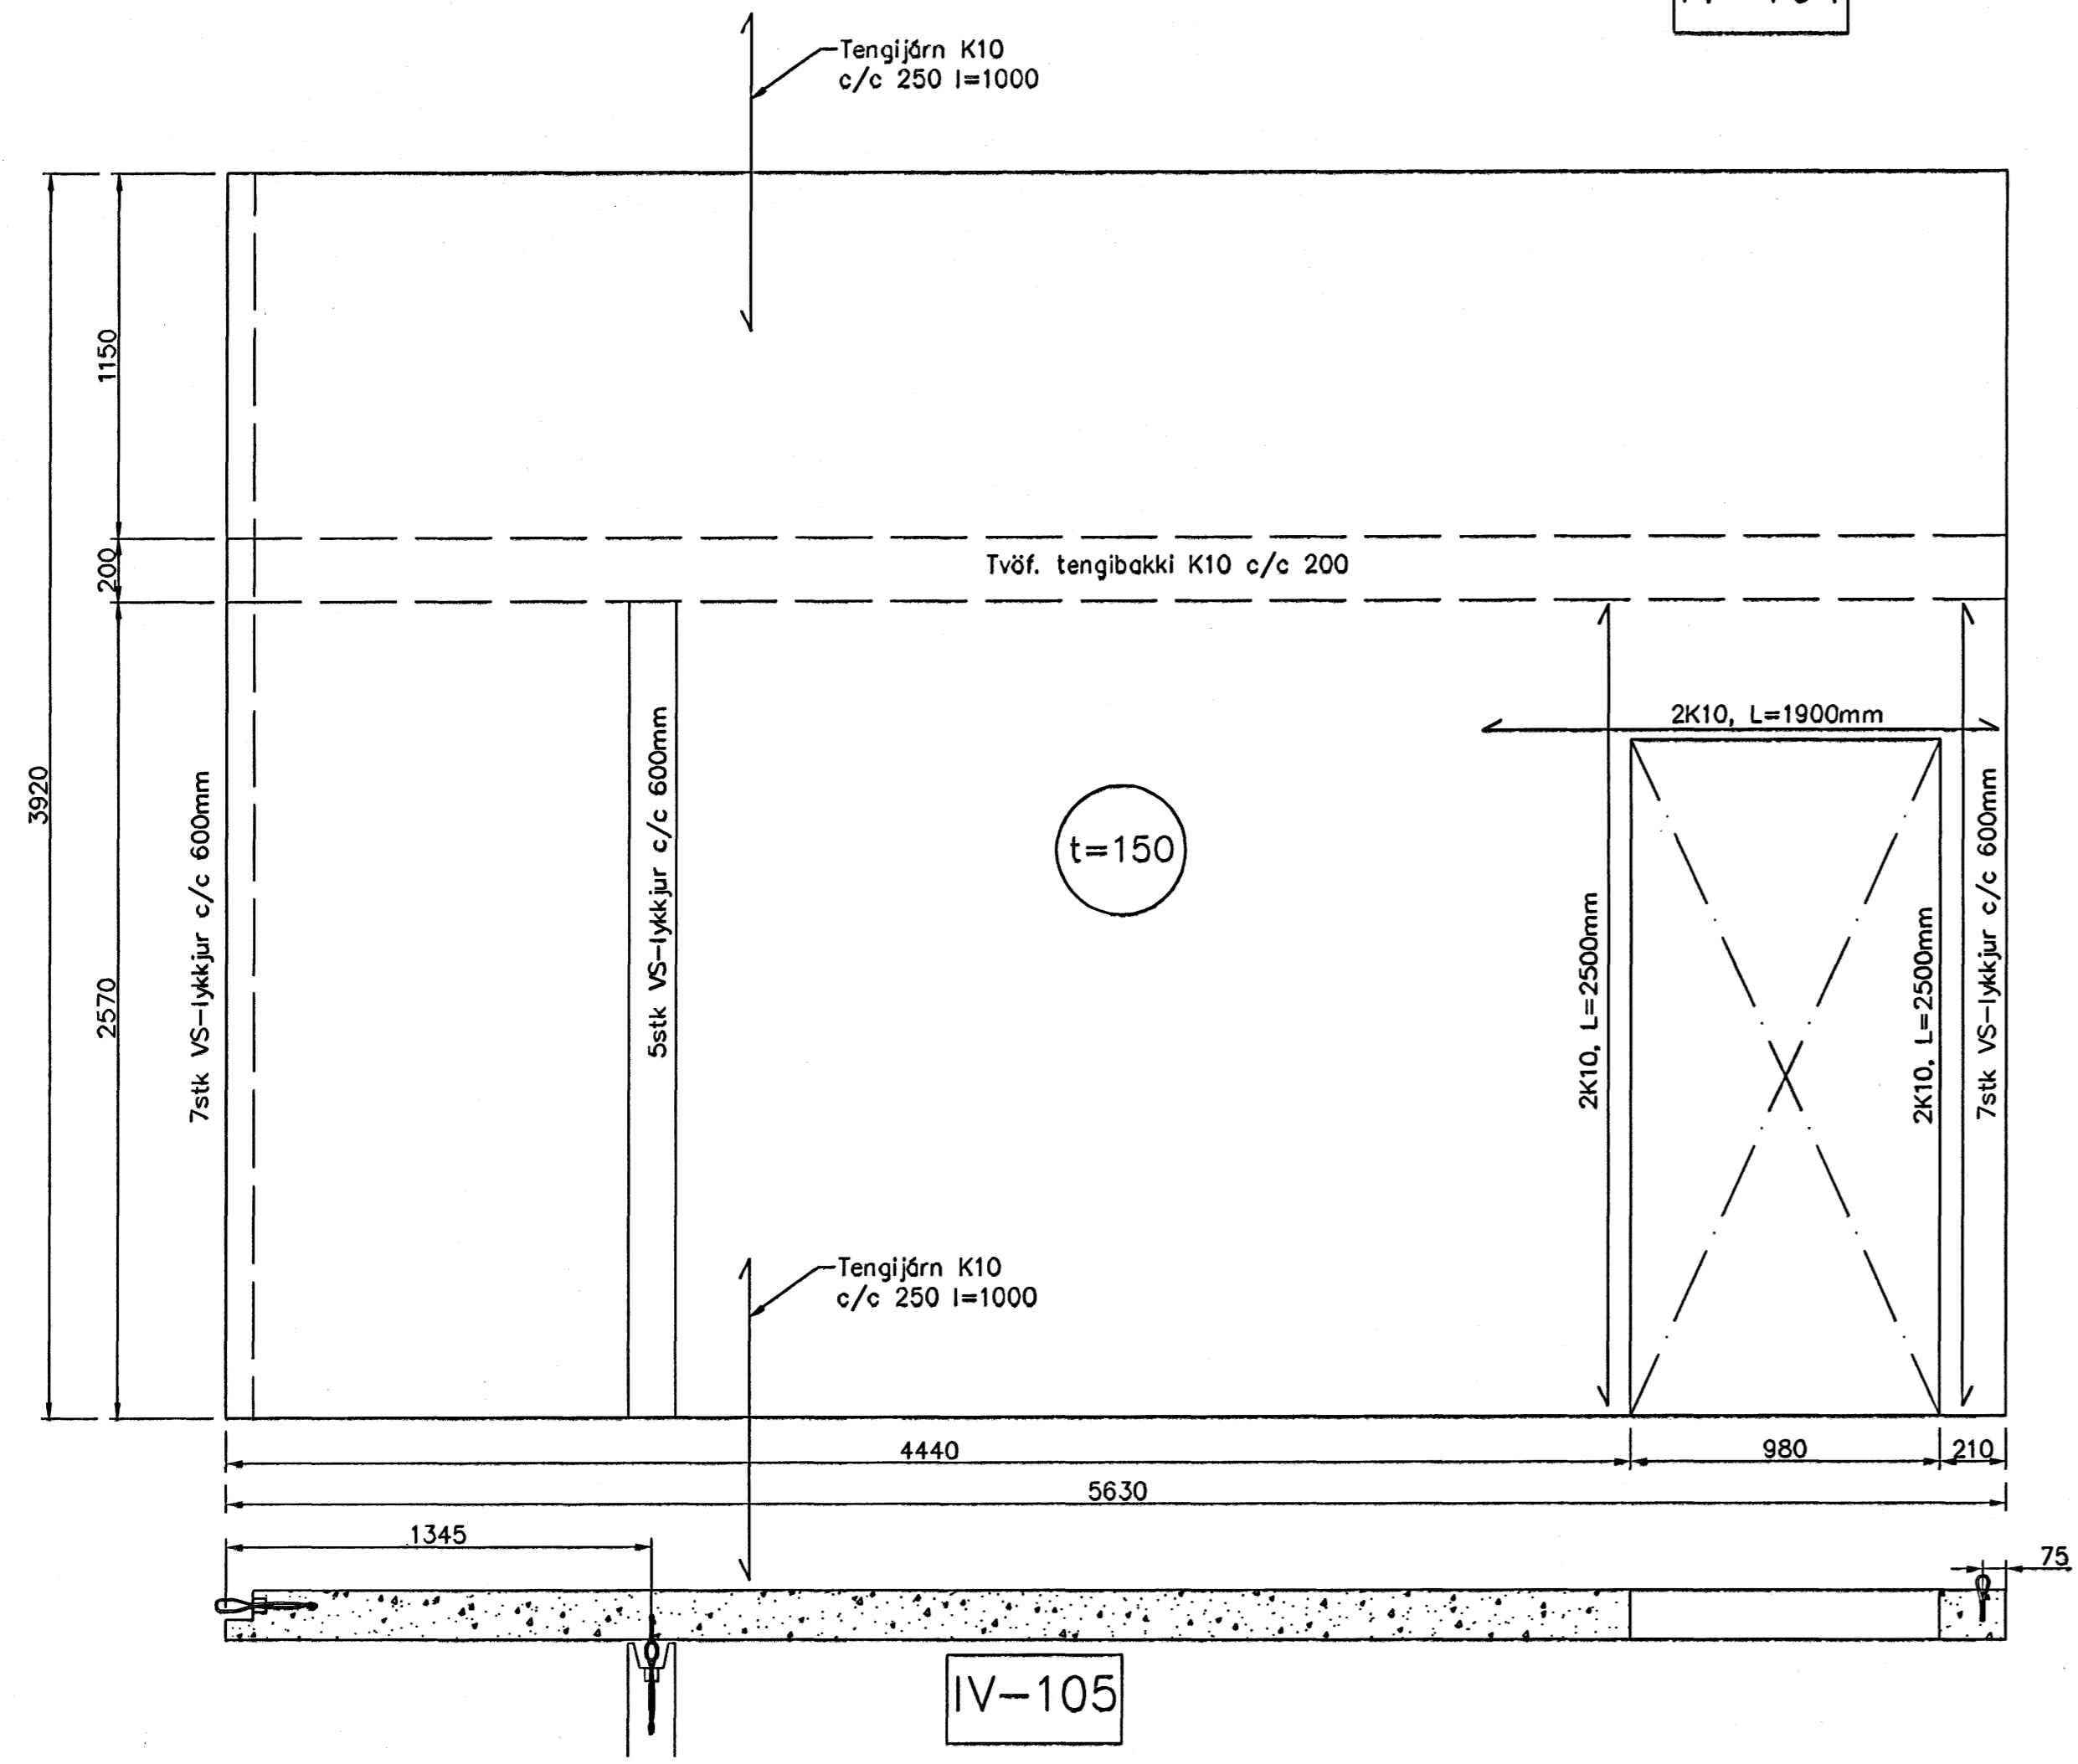

IV-105

**Skýringar**

Bending  
 Bending 1 burðareiningu skal vera K257  
 í átbrúnum á burðareiningu skal vera K12.  
 Umhverfis öll op í burðareiningu skal vera 2 K10 sem nær  
 500 mm út fyrir op.  
 Niður úr einingum skulu koma K10 vinklar L=1000 mm, c/c  
 250 mm nema annað komi fram.

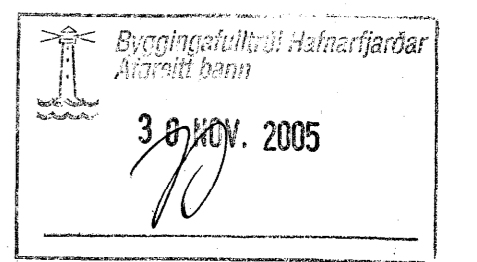

Útgáfa	Breyting	Dagsetning	Hannað
Sveinbjörn Hinriksson Byggingateknifræðingur Kl. 190651-2529 Breiðveg 8 Hafnarfjörður Sími: 555-4008, 661-9851 Netfang: svh@netnet.is		Síður Fléttuvellir 7 Hafnarfjörði	
		Skýring Veggeiningar	
Hannað / Teknað	Kvart 1:20	Dagsetning 29.11.05	Verkt. 28-05 Tekn.r. 1-07