

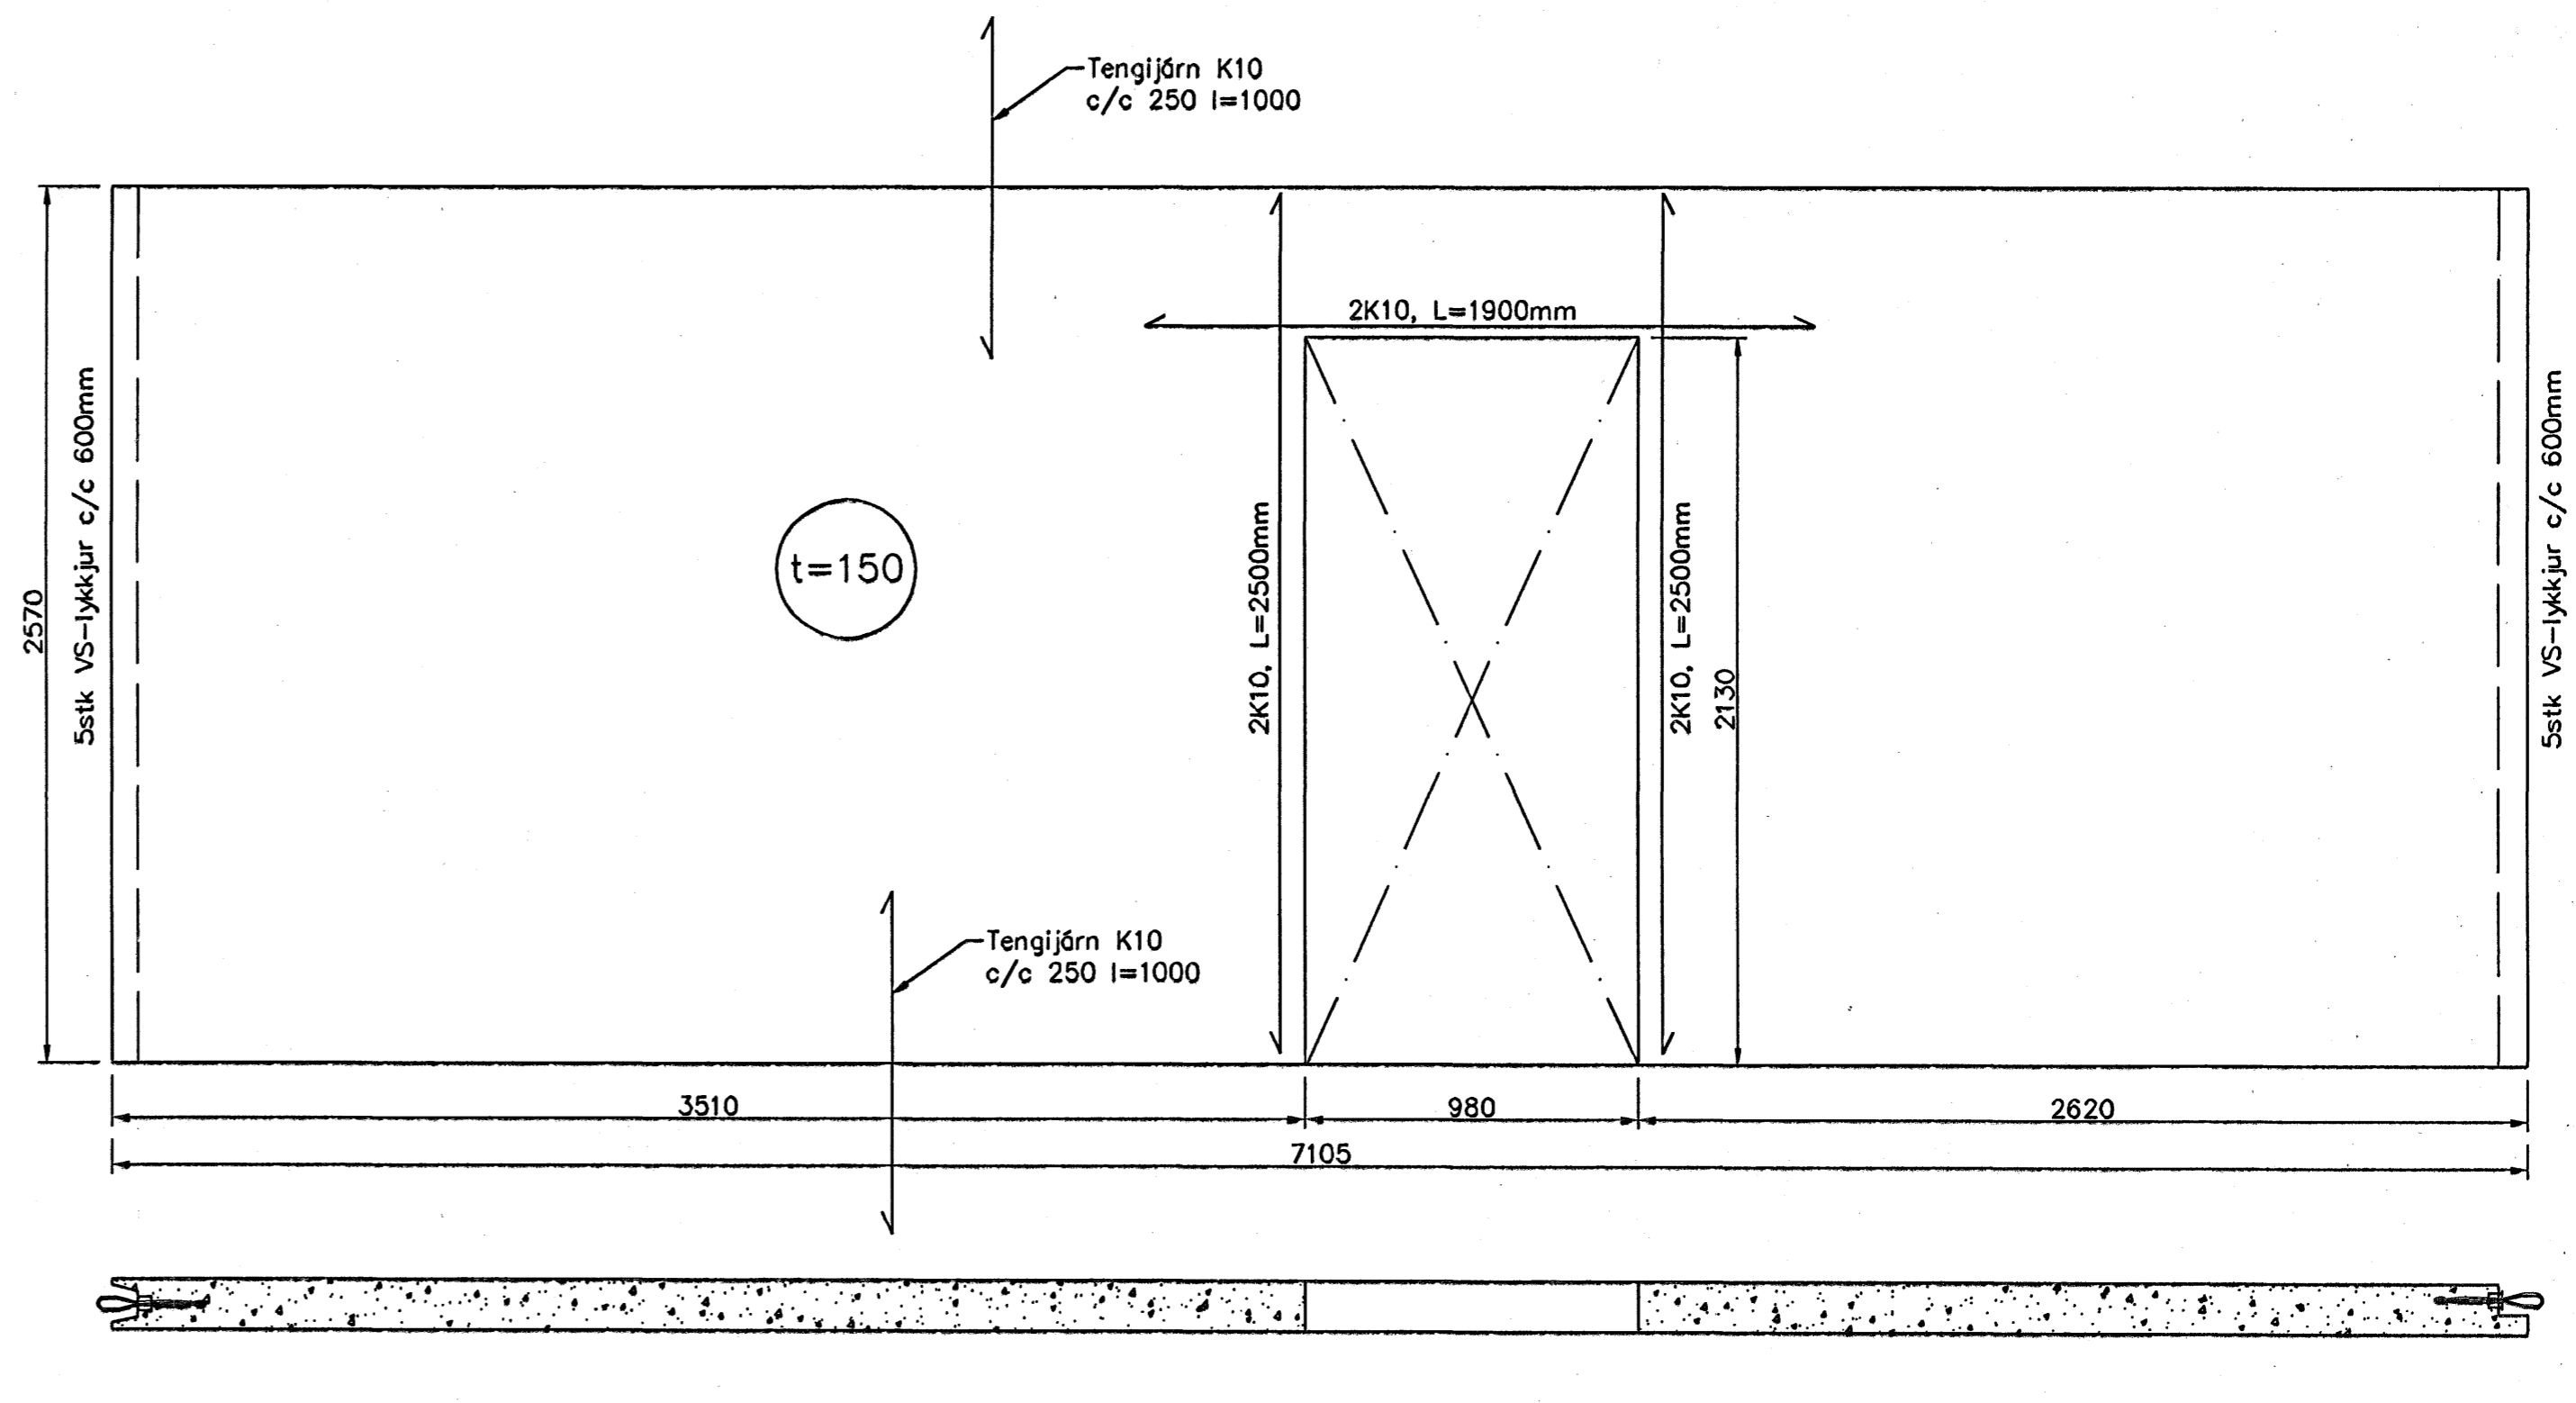



IV-101

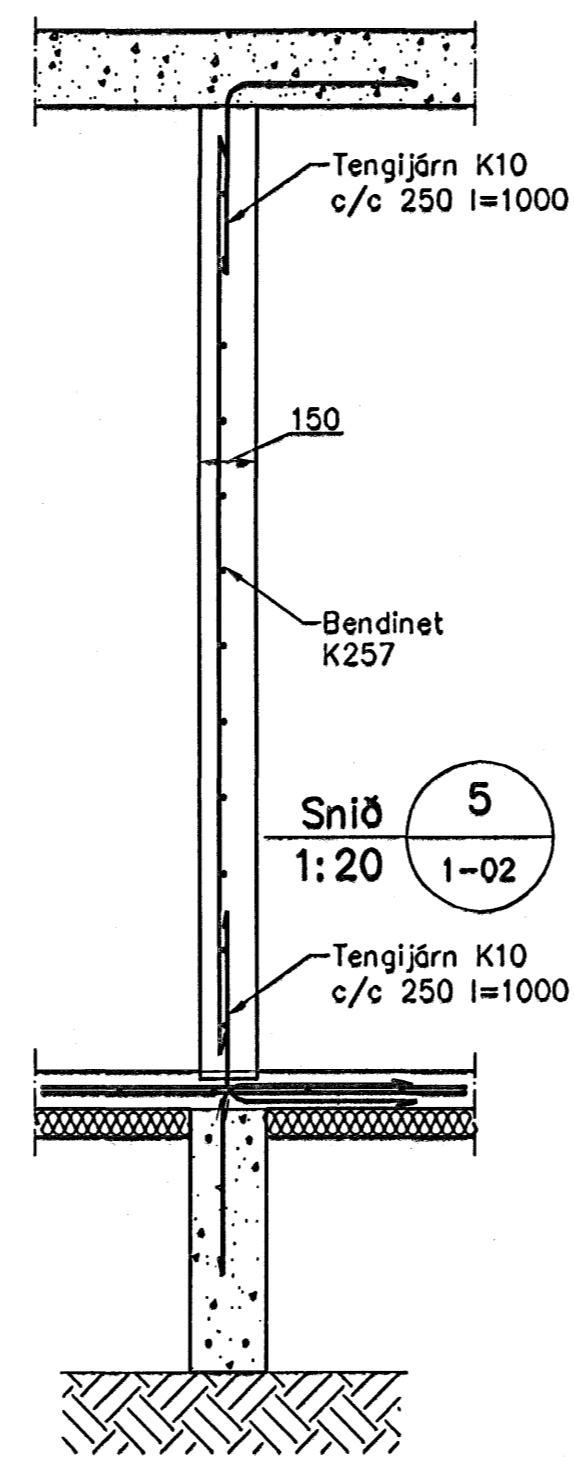

IV-102

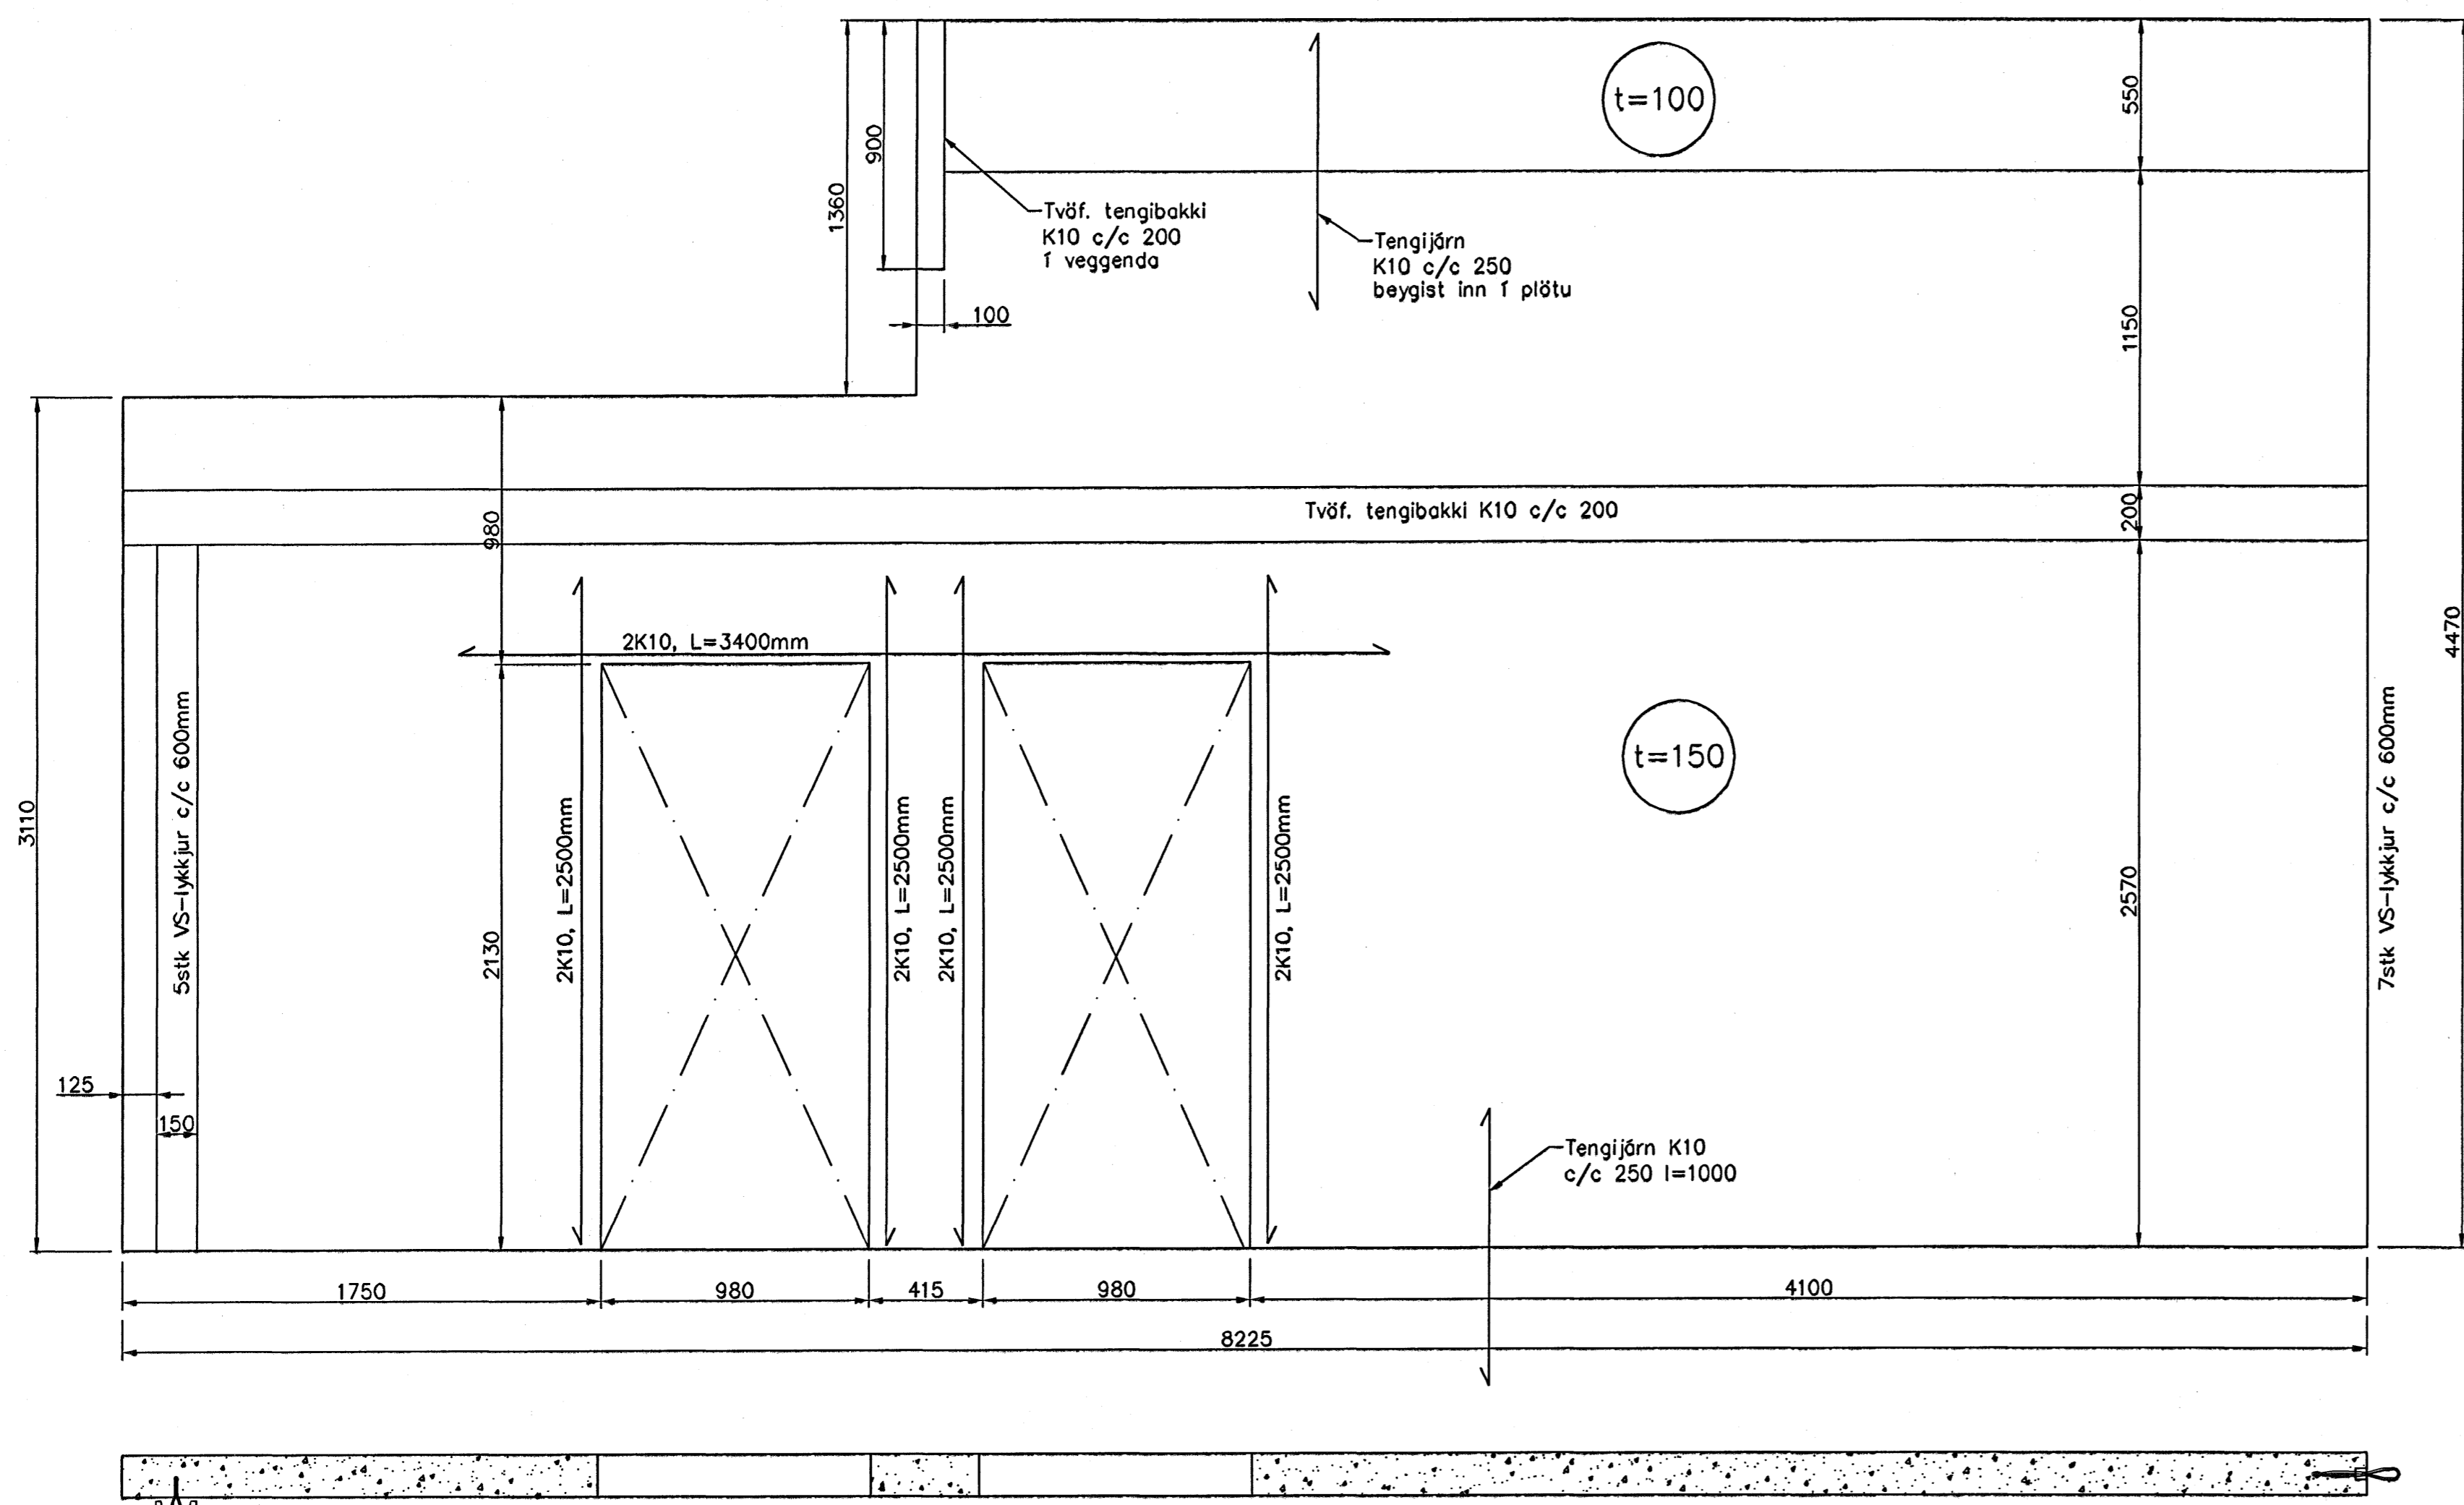

IV-103

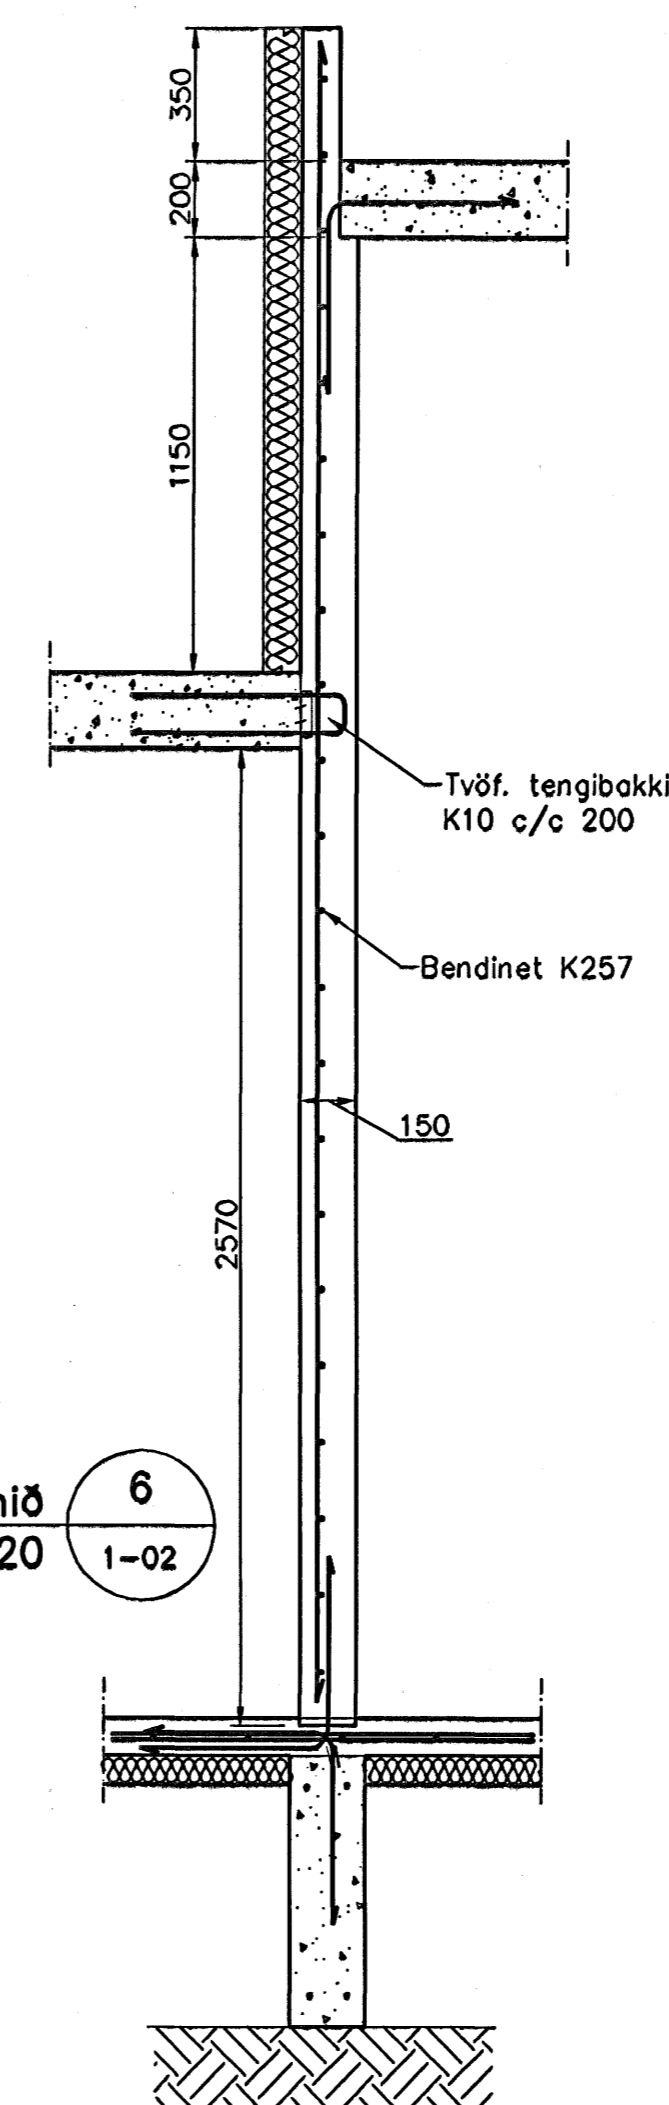

**Skýringar**

**Bending**  
 Bending í burðareiningu skal vera K257  
 Í gúðrúnum á burðareiningu skal vera K12.  
 Umhverfis 8il op í burðareiningu skal vera 2 K10 sem nær 500 mm út fyrir op.  
 Niður úr einingum skulu koma K10 vinklar L=1000 mm, c/c 250 mm nema annað komi fram.

Byggingáttultrúi Hafnarfjarðar  
 3.8 NOV. 2005

Útgáfa	Breyting	Dagsetning	Hannað
Sveinbjörn Hinriksson Byggingatæknifræðingur Kl. 160861-2629 Brikskúgúla 9 Hafnarfjörð Sími: 555-4900, 881-9951 Netfang: svennih@inet.is		Staður Fléttuvellir 7 Hafnarfjörð	
		Skýring Veggeiningar	
Hannað / Tolknað	Kvaði 1:20	Dagsetning 28.11.05	Verkt. 28-05
			Tolkn. 1-06