




ÚV104

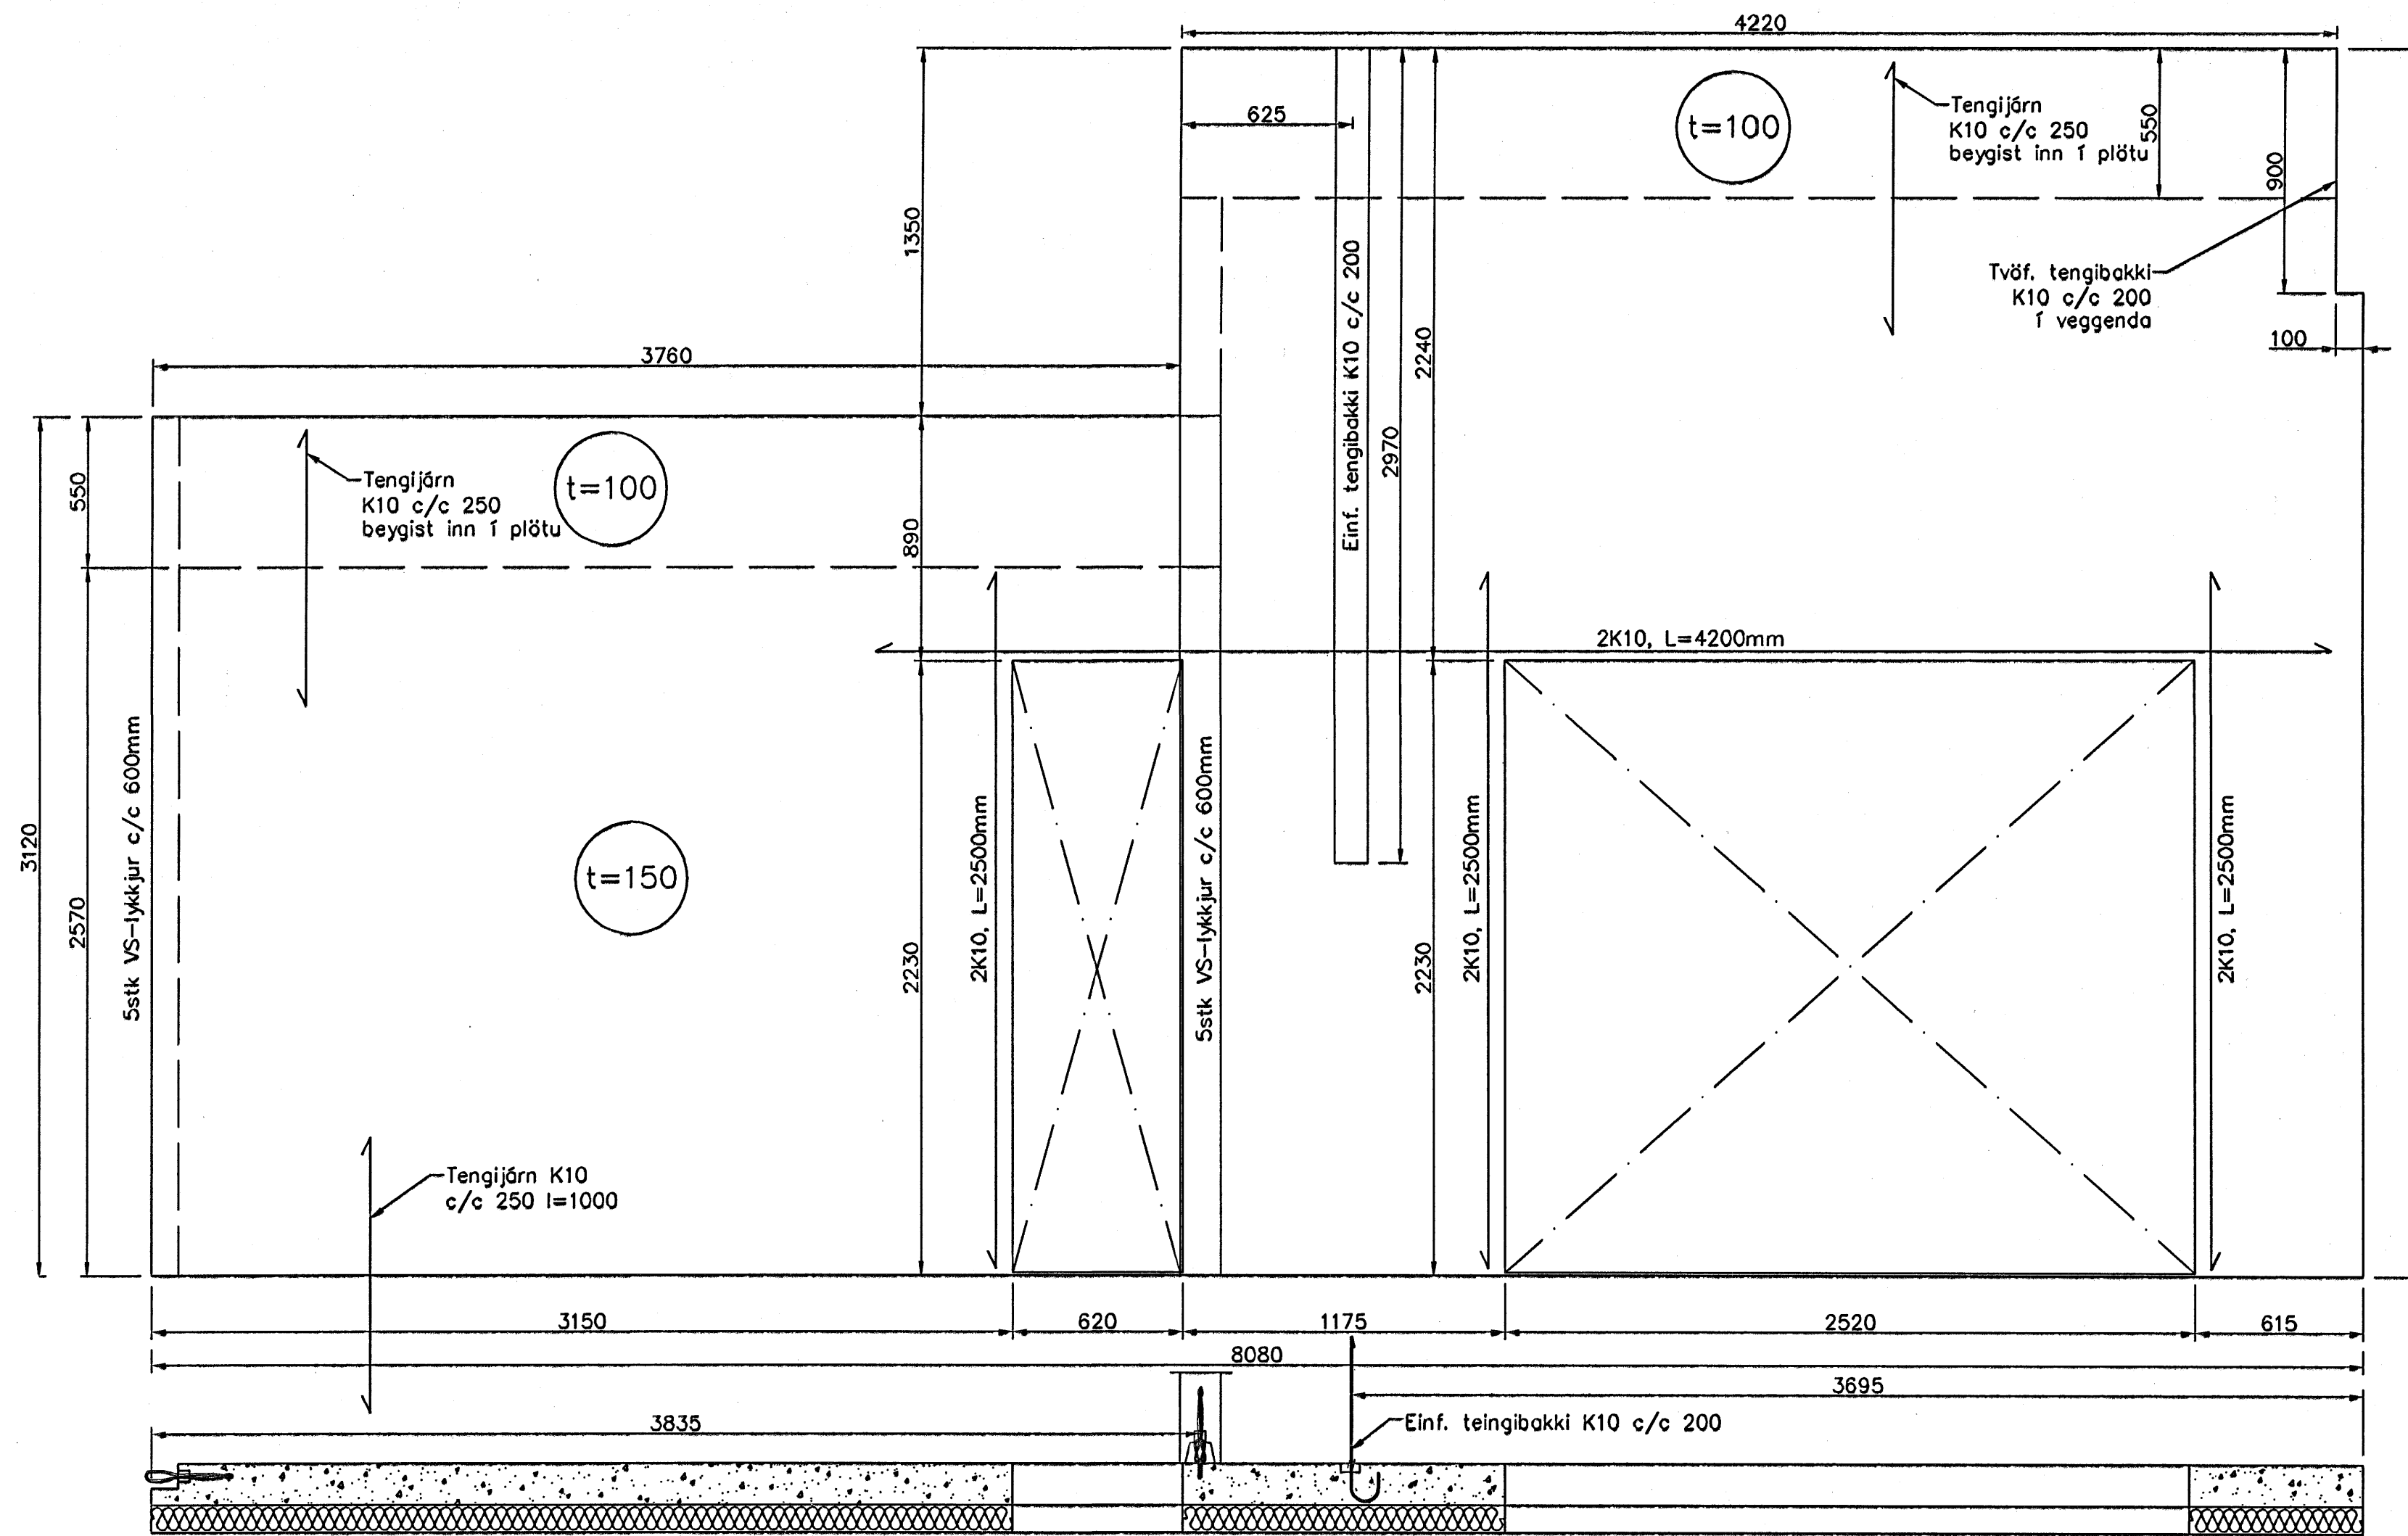

ÚV105

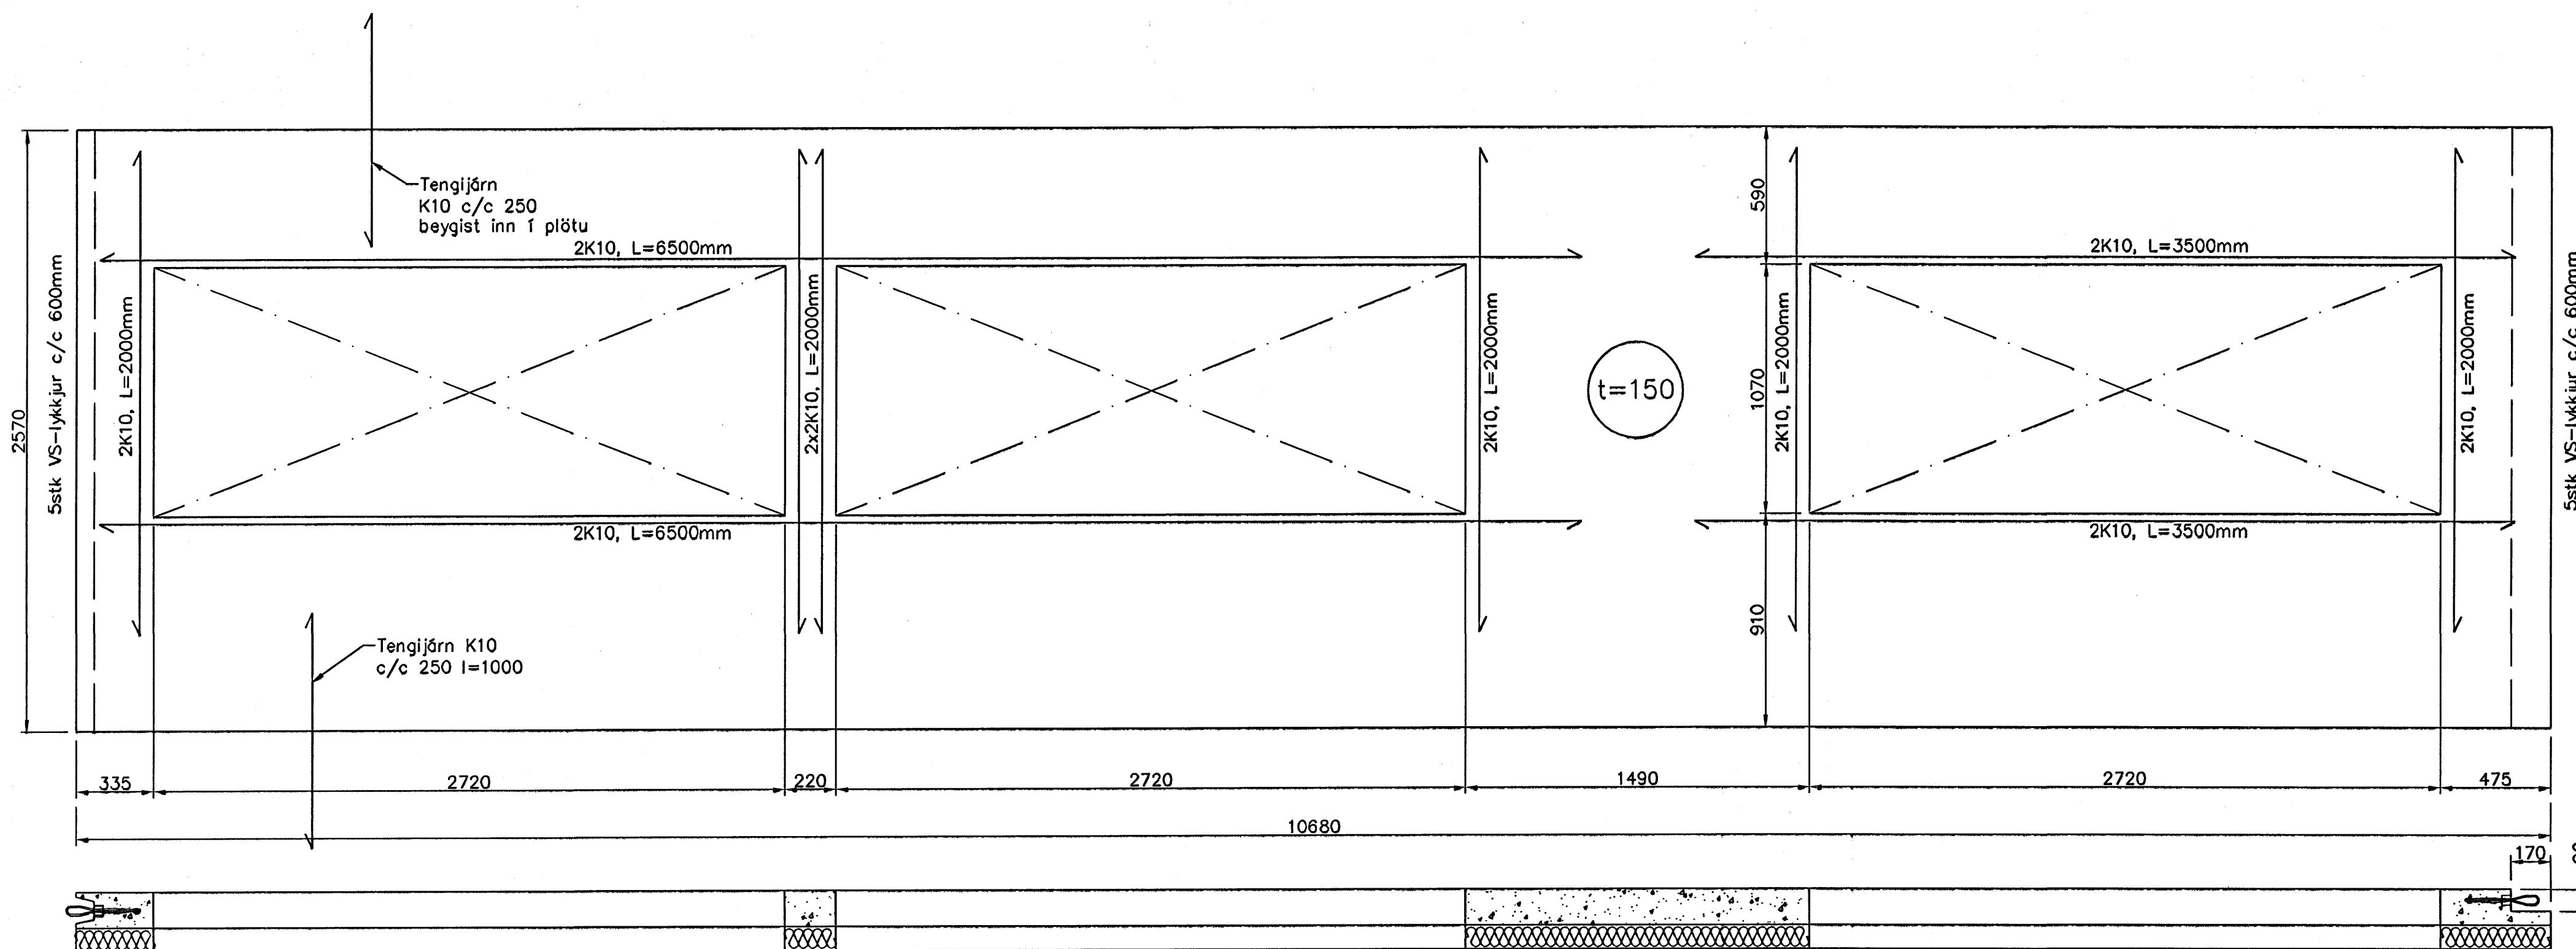

ÚV106

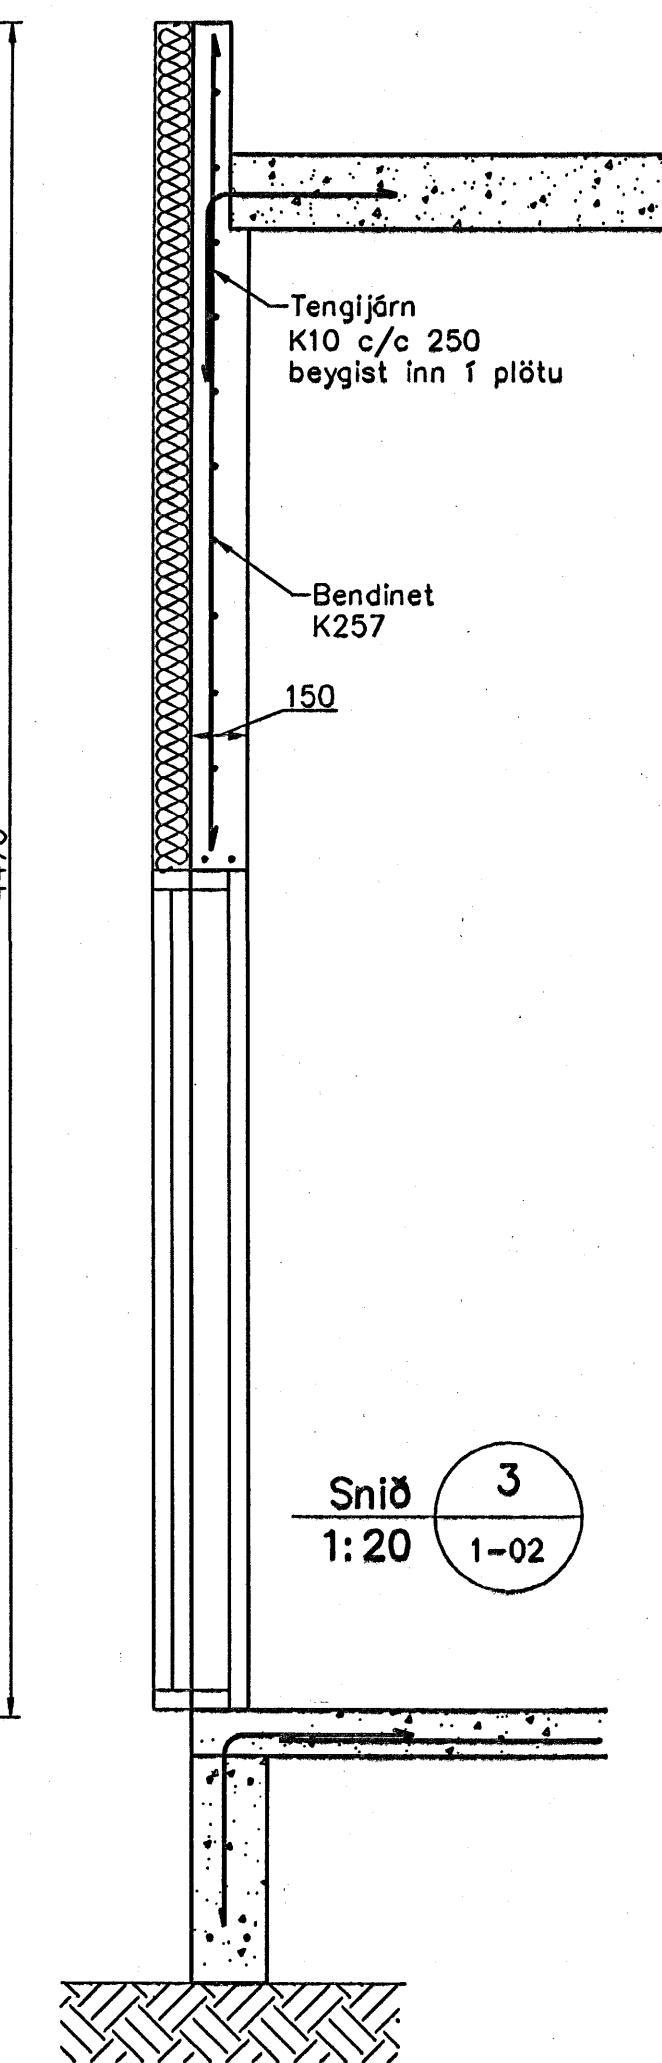

Snið 3
1:20 1-02

Skýringar

Bending
Bending í burðareiningu skal vera K257
Í útbrúnum á burðareiningu skal vera K12.
Umhverfis þil op í burðareiningu skal vera 2 K10 sem nær 500 mm út fyrir op.
Niður úr einingum skulu koma K10 vinklar L=1000 mm, c/c 250 mm nema annað komi fram.

Byggingaútlitir Hafnarfjarðar
Austrið þann
3. NOV. 2005

Útgáfa	Breyting	Dagsetning	Hannað
Sveinbjörn Hinriksson Byggingatæknifræðingur Kl. 100051-2523 Brikskúgata 9 Hafnarfjörð Sími: 555-4008, 881-8951 Netfang: sveinh@innet.is		Staður Fléttuveilir 7 Hafnarfjörð	
Hannað / Teiknað		Skýring Veggeiningar	
Kvaði 1:20	Dagsetning 29/10/05	Verkr. 28-05	Teikn. 1-04