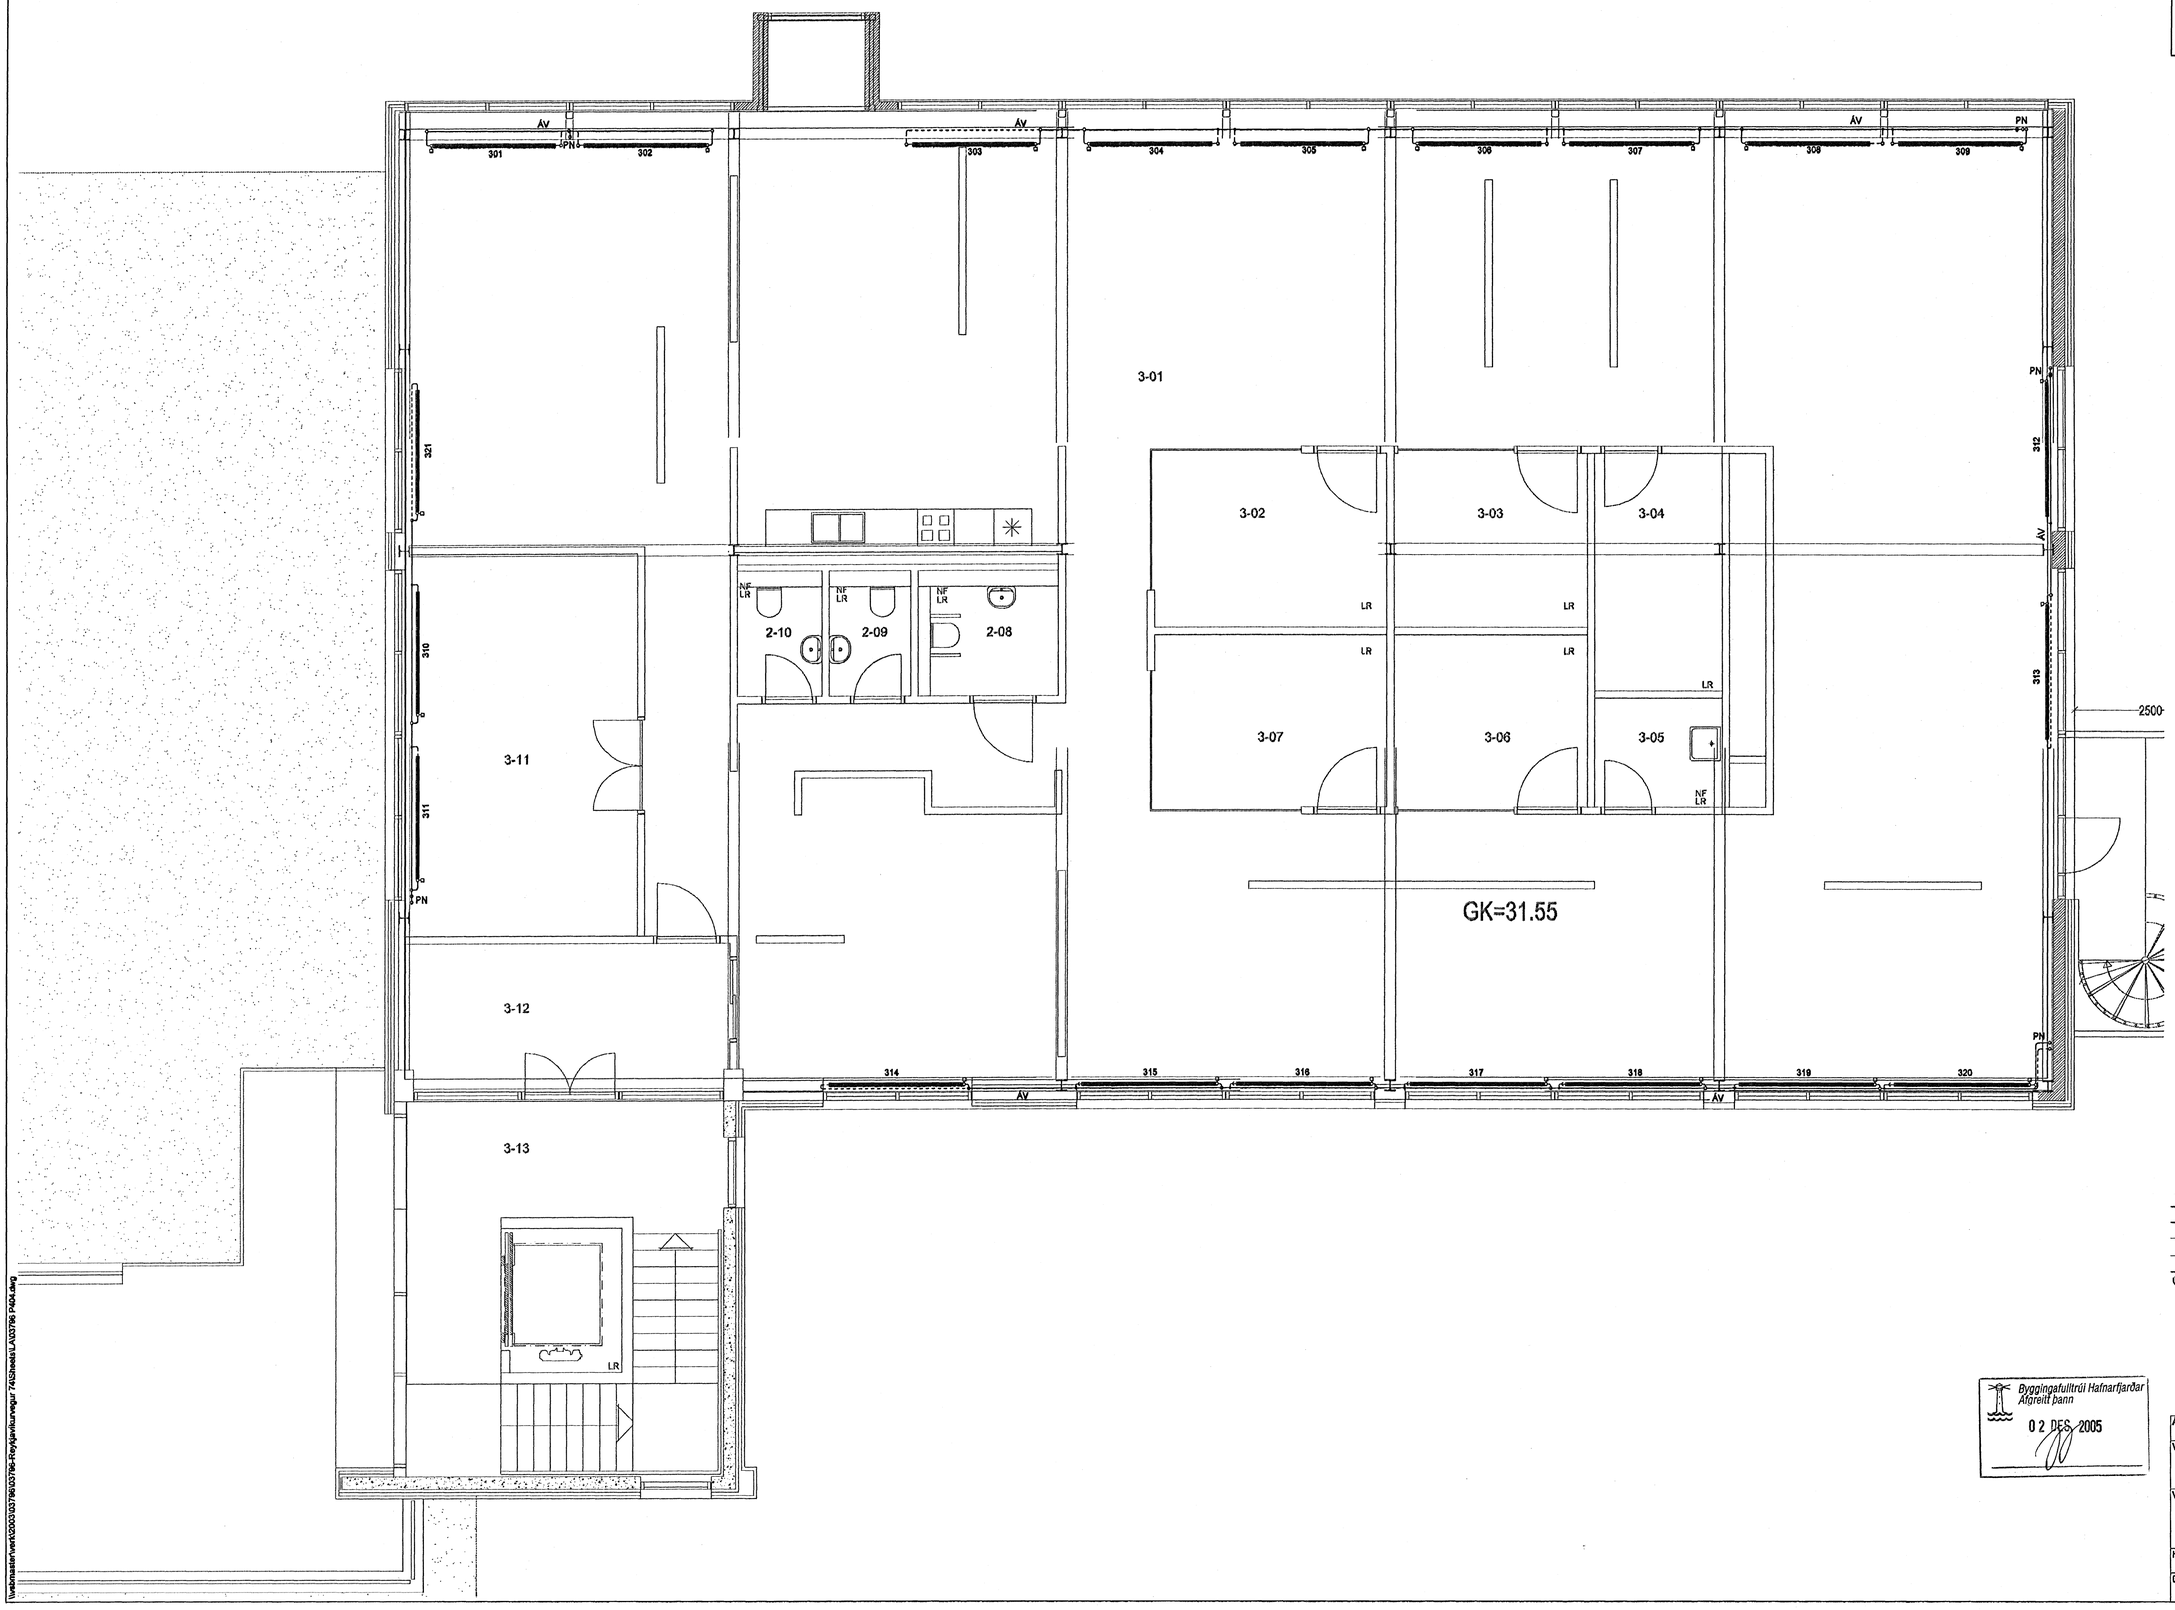

REYKJAVÍKURVEGUR 74

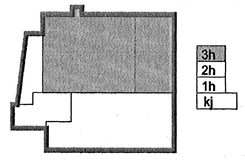

Byggingafulltrúi Hafnarfjarðar
Afgreitt þann
02 DES 2005

Útg. Dags. Skýring Hannað/Yfirfarið

VSB
VERKFRÆÐISTOFA

BÆJARHRAUN 20 · 220 HAFNARFJÖRÐUR · KENNIT. 710796-2899
vsb@vsb.is · Sími 585 8600 · Fax 585 8610 www.vsb.is

Áritun sérhönnuðar
SVEINN ÁKI SVERRISSON Kt: 230855 5609

Verkheiti
REYKJAVÍKURVEGUR 74
HAFNARFIRÐI

Verkhluti
LAGNIR
MIÐSTÖÐVARLAGNIR 3.HÆÐ
GRUNNMYND

Hannað	Teiknað	Yfirfarið	Kvarði		Stærð
KMJ	KMJ/JGR	SÁS	1:50	/ A1	-
Dags.	Verknr.	Teikning			Útgáfa
28.11.05	03796	P404			-

\\vsbmaster\verk\03000\03796\03796-Reykjavikurvegur 74\Sheets\LAN\03796 P404.dwg