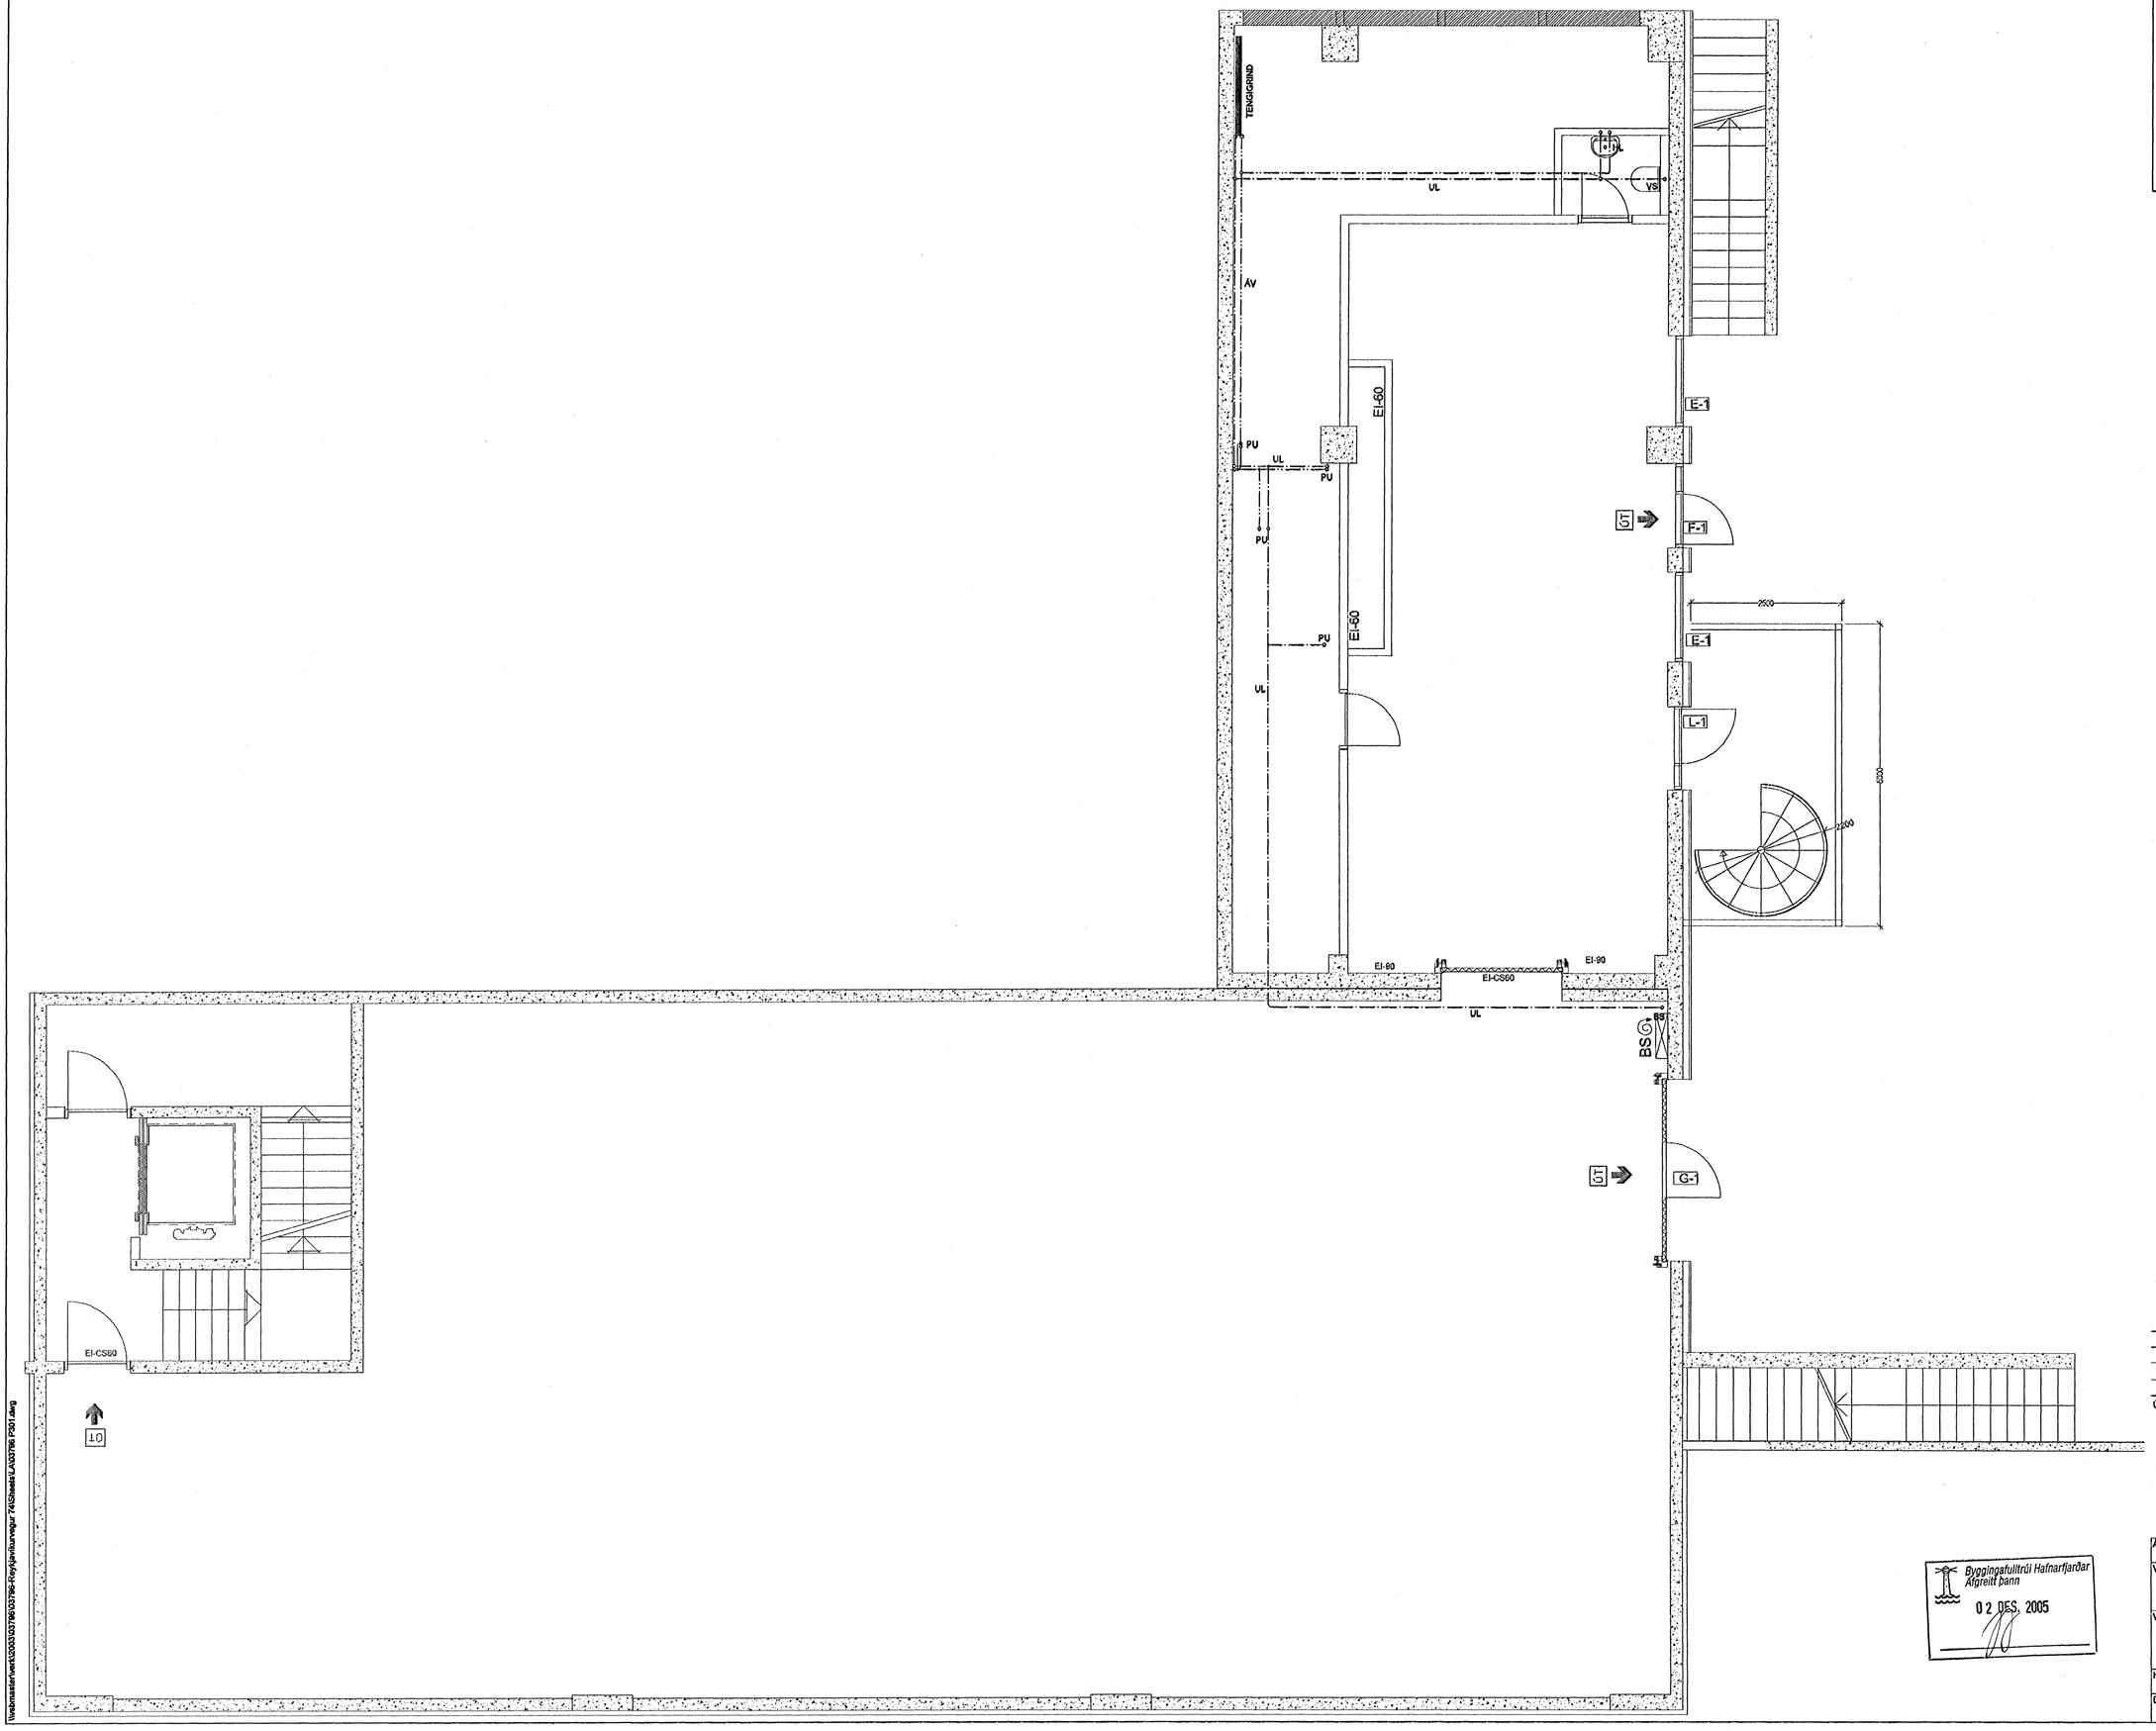

REYKJAVÍKURVEGUR 74

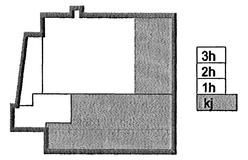

Byggingafulltrúi Hafnarfjarðar
Afgreitt þann
02 DES. 2005

Útg. Dags. Skýring Hannað/Yfirfarið

VSB
VERKFRÆÐISTOFA

BÆJARHRAUN 20 · 220 HAFNARFJÖRÐUR · KENNIT. 710796-2899
vsb@vsb.is · Sími 585 8600 · Fax 585 8610 · www.vsb.is

Áritun sérhönnuðar
SVEINN ÁKI SVERRISSON Kt: 230855 5609

Verkheiti
REYKJAVÍKURVEGUR 74
HAFNARFIRÐI

Verkhluti
LAGNIR
NEYSLUVATN KJALLARI
GRUNNMYND

Hannað	Teiknað	Yfirfarið	Kvarði	Síða
KMJ	KMJ/JGR	SÁS	1:50 / A1	-
Dags.		Verkefni	Teikning	Útgáfa
28.11.05		03796	P301	-

\\vsbmaster\verk\2003\03796\03796-Reykjavíkurvegur 74\Sheets\LA\03796 P301.dwg