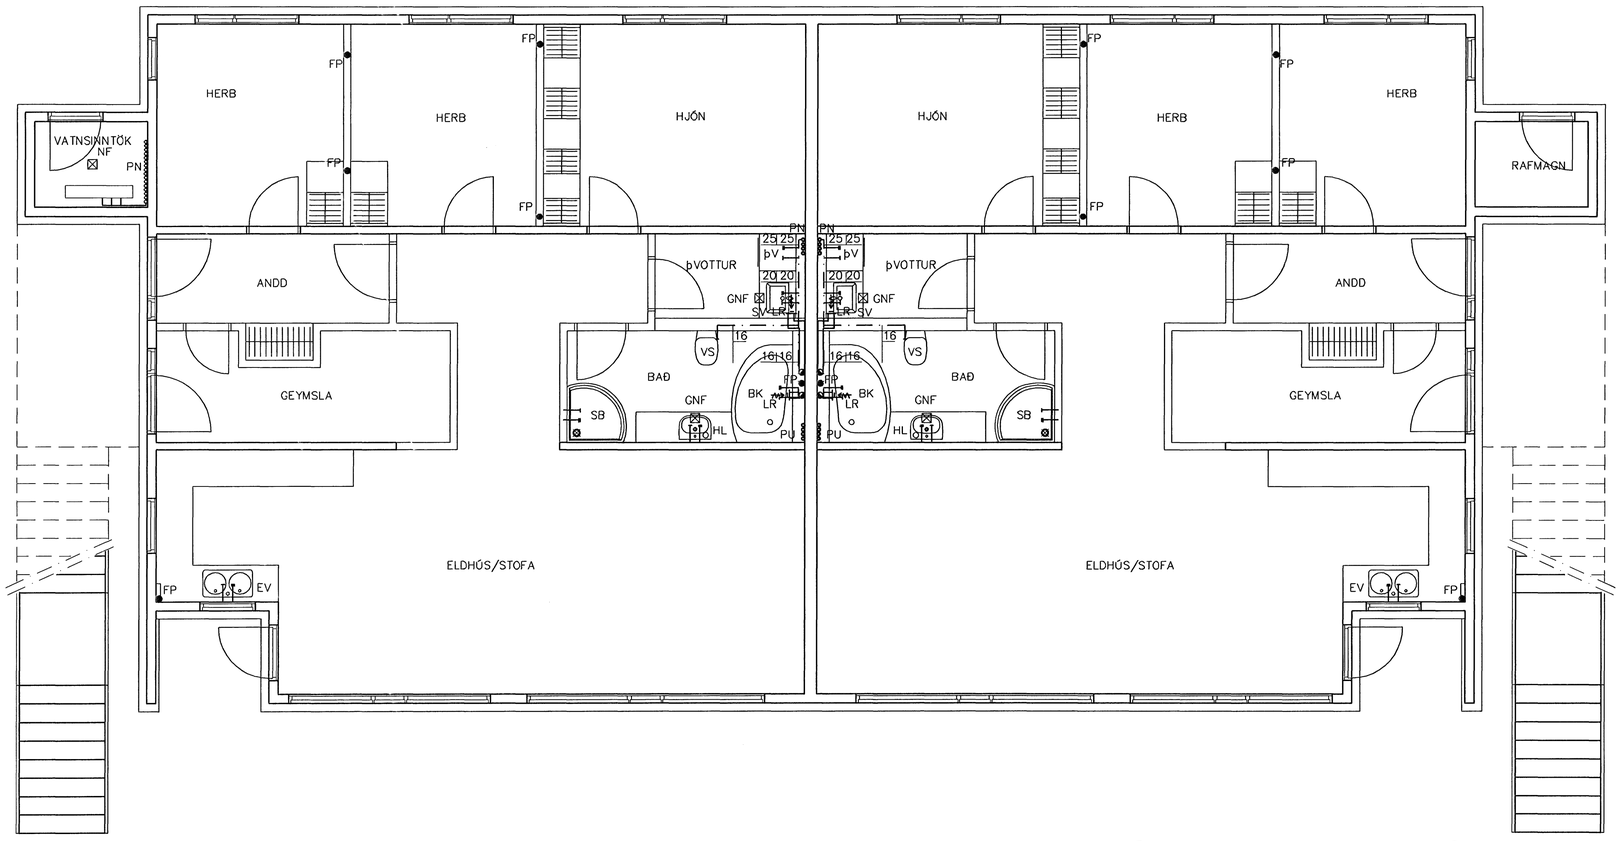

GRUNNMYND 1 HÆÐAR 1:50

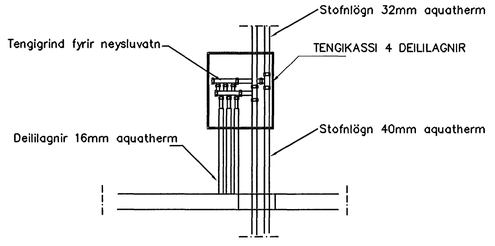

Samþykkt þann
13 SEPT. 2007
Byggingafulltrúinn í Hafnarfirði
F.h.Sigurbjartur Halldórsson

Br.	Dags.	Eðli breytinga	Sign

Drekavellir 13
HAFNARFIRÐI

VATNS–FRÁRENNSLIS OG LOFTRÆSTI–LAGNIR 1 HÆÐAR

MKV.	1:50 1:20
DAGS.	sept. 2007
VERK NR.	2729
TEIKN. NR.	2–09
HANNAÐ	SIG. ÞORLEIFSS. KT. 241148–3009
TEIKNAÐ	G.H.
YFIRFARIÐ	

TÆKNIÞJÓNUSTA SIGURÐAR ÞORLEIFSSONAR ehf
STRANDGÖTU 11 220 HAFNARFIRÐI
SÍMI 555-4255 FAX 565-2875
E-mail tsth@simnet.is