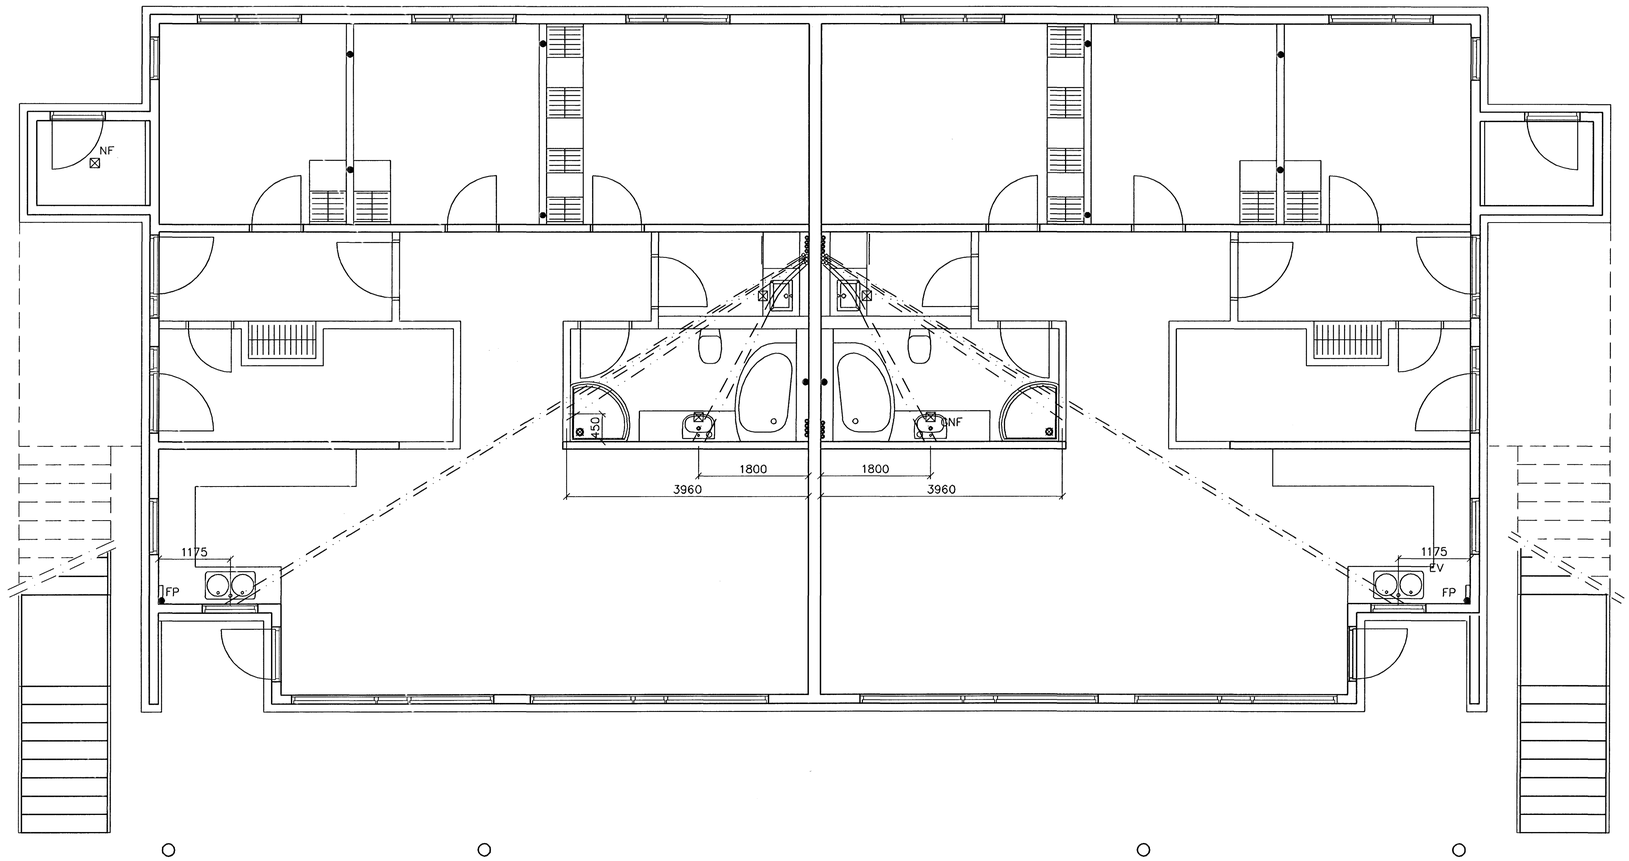


GRUNNMYND 1 HÆÐAR 1:50

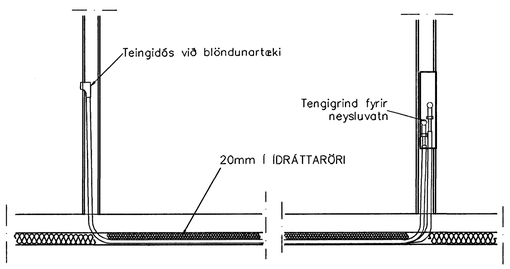


TENGING NEYSLUVATNSLAGNA 1:20

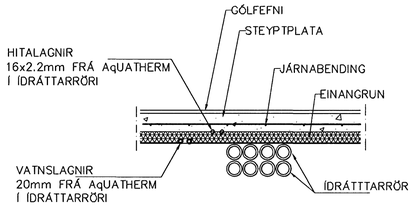


LAGNIR, SNIÐ, 1:20

## NEYSLUVATNSLAGNIR
## SKÝRINGAR

NEYSLUVATNSLAGNIR ERU AqUATHERM 16mm Í ÍDRÁTTARRÖRI
EINGÖNGU SKAL NOTA LAGNAEFNI VIÐURKENNT AF
RANNSÓKNARSTOFNUN BYGGINGARIÐNAÐARINS.
LAGNIR, TENGIDÓSIR OG DEILIGRINDUR SKULU VERA FRÁ
SAMMA FRAMLEIÐANDA OG PASSA SAMAN.
SETJA SKAL FESTINGAR Á LAGNIR c/c 150 cm, VIÐ
BEYGJUR SKAL SETJA 3 FESTINGAR.
BEYGJURADÍUS SKAL ÁVALLT VERA STÆRRI EN 5 * YTRA
þVERMÁL PÍPNA.
þRÝSTIPRÓFUN Á PLASTLÖGNUM SKIPTIST Í 2 LOTUR FYRRI
LOTA ER FRAMKVÆMD Í 1 KLUKKUSTUND OG ER þRÝSTINGUR
15 BAR FYRIR NEYSLUVATN.
SEINNI LOTAN ER GERÐ Í BEINU FRAMHALDI AF FYRRI LOTU
OG SAMI þRÝSTINGUR NOTAÐUR SEINNI LOTA SKAL STANDA Í
2 KLUKKUSTUNDIR.
FYLLA SKAL ÚT PRÓFUNARBLAÐ SEM SÝNIR NIÐURSTÖÐUR
PRÓFUNAR.

Samþykkt þann
13 SEPT. 2007
Byggingfulltrúinn í Hafnarfirði
F.h.Sigurbjartur Halldórsson

| Br. | Dags. | Eðli breytinga | Sign |
|---|---|---|---|
| | | | |
| | | | |
| | | | |
| | | | |

# Drekavellir 13
# HAFNARFIRÐI

ÍDRÁTTARRÖR FYRIR VATNSLAGNIR
1 HÆÐAR

MKV. 1:50 1:20

| | |
|---|---|
| DAGS. | sept 2007 |
| VERK NR. | 2729 |
| TEIKN. NR. | 2-03 |
| HANNAÐ | SIG. þORLEIFSS. KT. 241148-3009 |
| TEIKNAÐ | G.H. |
| YFIRFARIÐ | |

TÆKNIÞJÓNUSTA SIGURÐAR ÞORLEIFSSONAR ehf
STRANDGÖTU 11 220 HAFNARFIRÐI
SÍMI 555-4255 FAX 565-2875
E-mail tsth@simnet.is