


ÖLJU- OG SANDSKILJA KEMUR EKKI STRAX EN HÆGT ER AÐ KOMA HENNI FYRIR SÍÐAR OG TENGJA KREFJIST STARFSEMI HÚSSINS ÞESS SJÁ SKÝRINGAR.

GRUNNMYND 1:100

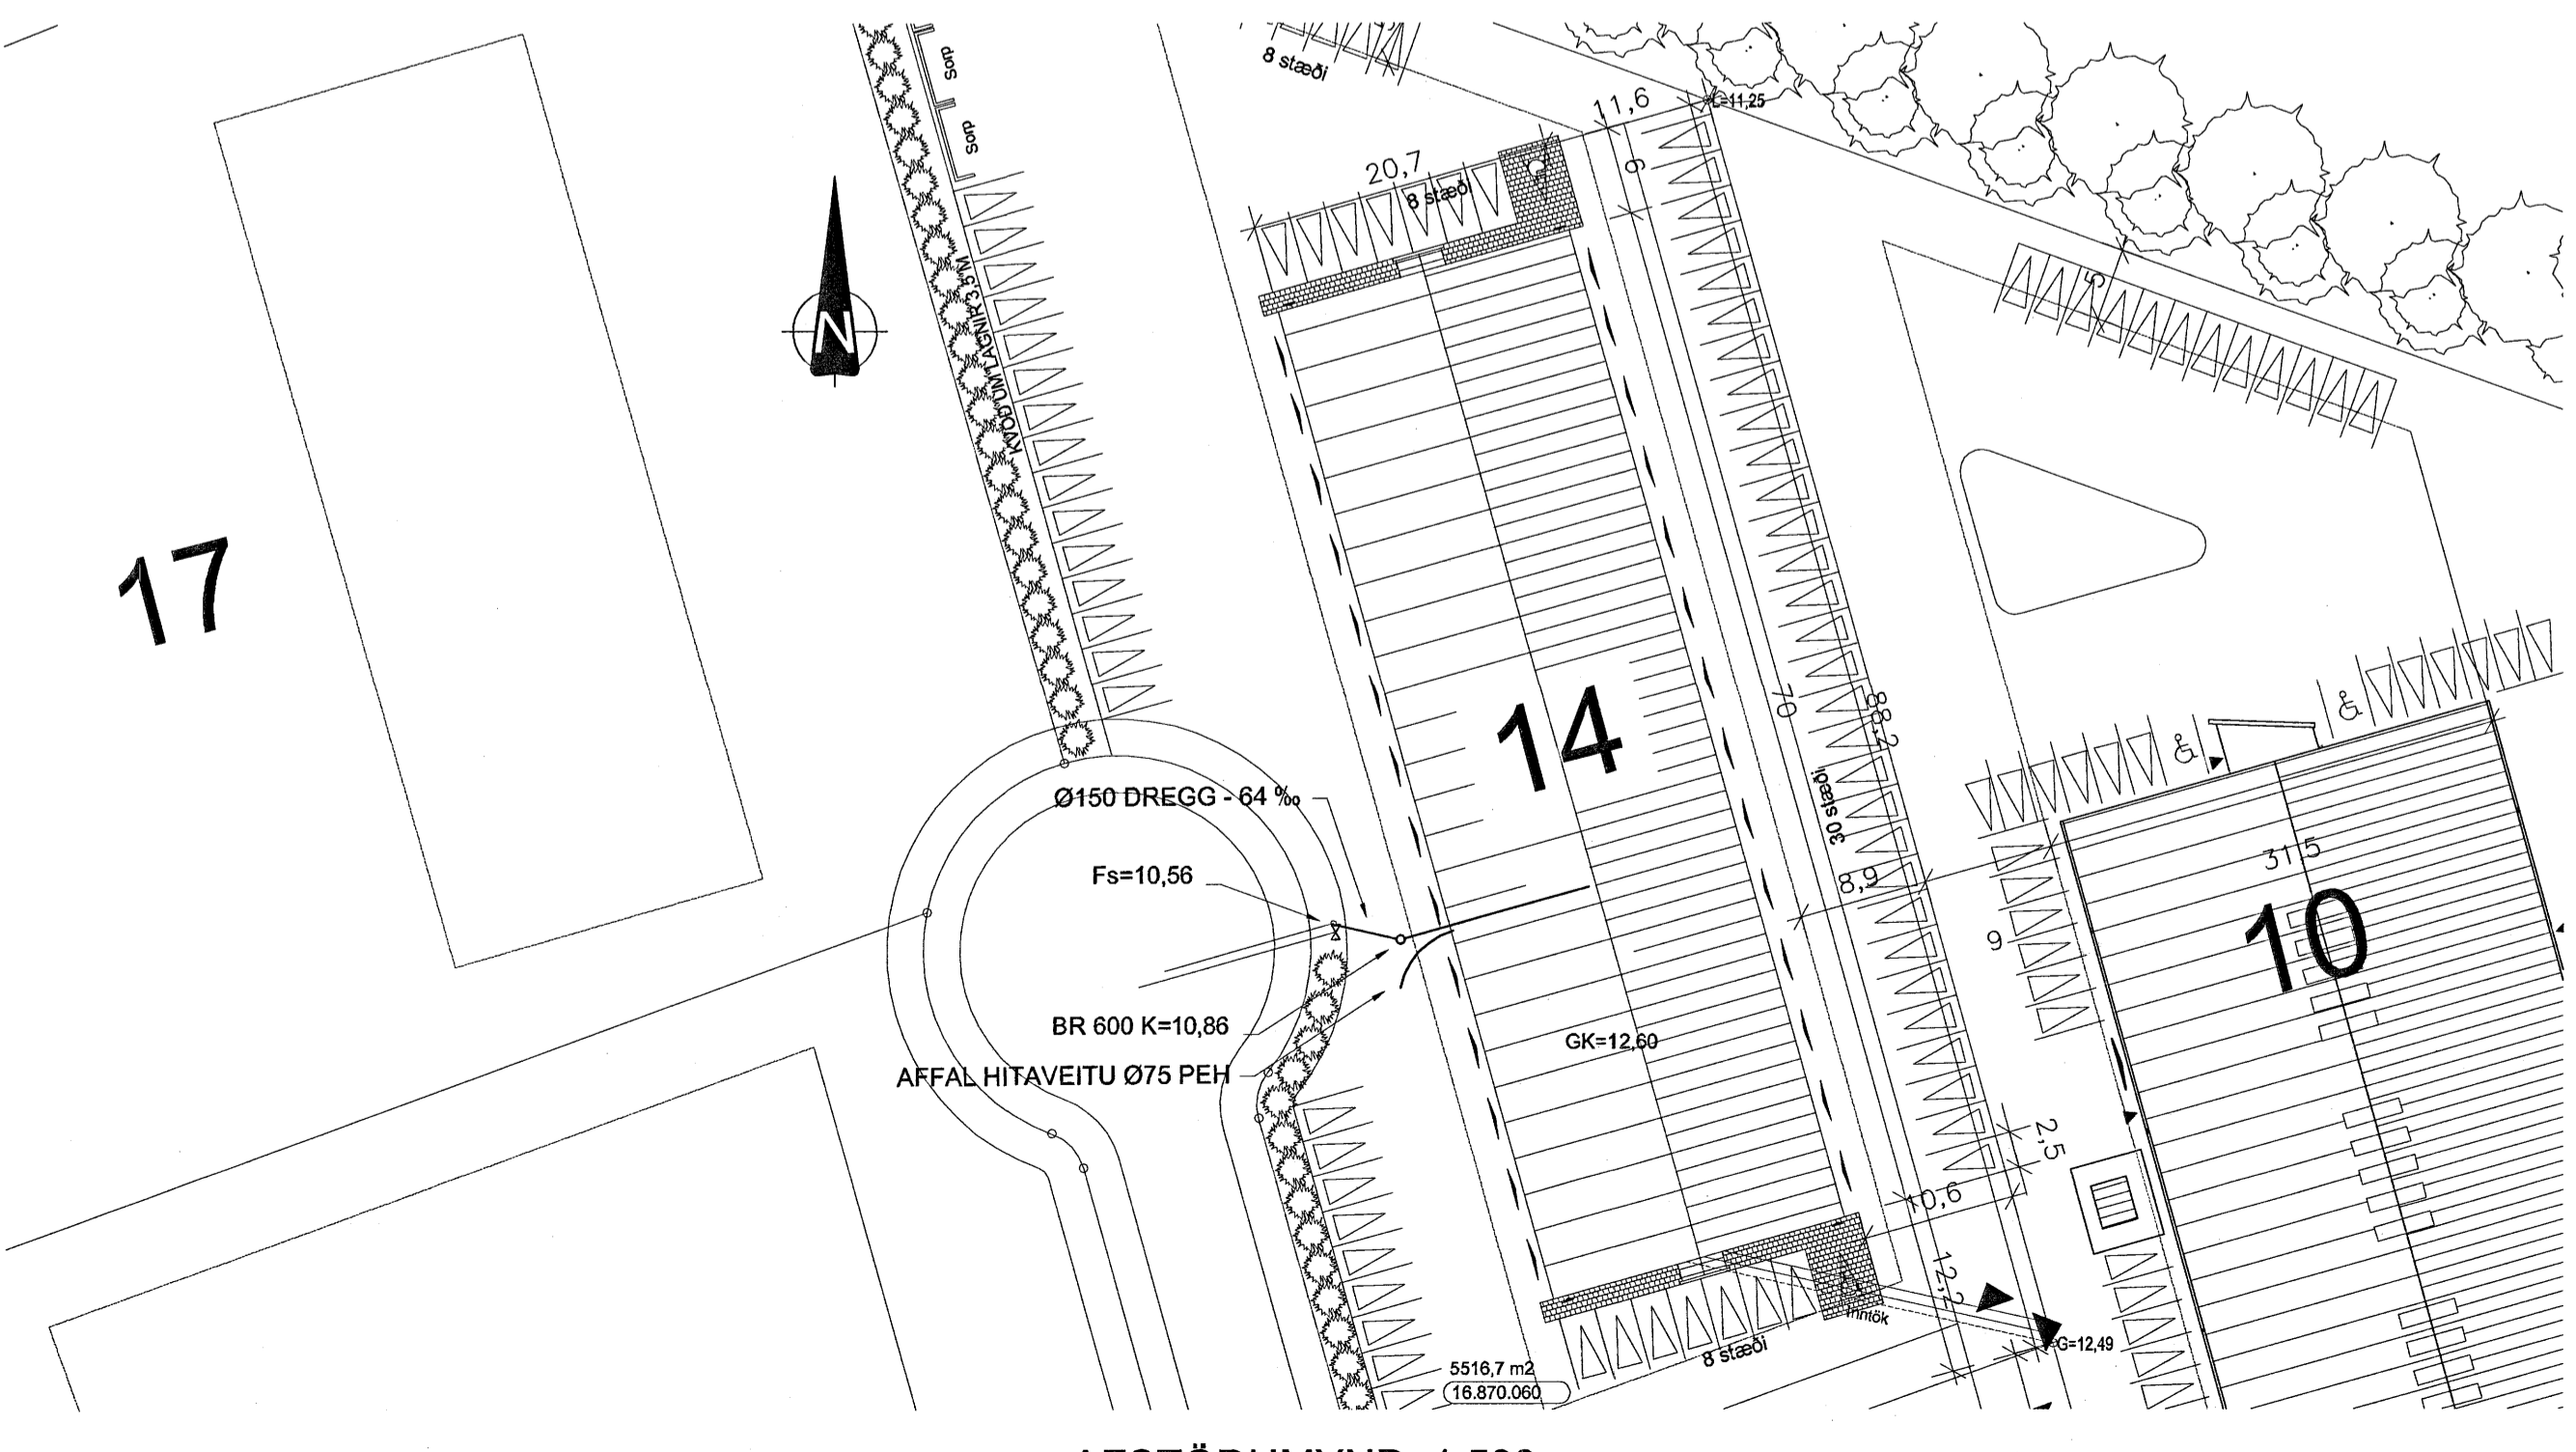

AFSTÖÐUMYND 1:500

**FRÆRENNISLAGNIR**

LAGNAKERFI INNHÚSS ER TVÖFALT, Þ.E. ANNARS VEGAR LAGNIR FRÁ GÖLFNIDURFÖLLUM MEÐ TENGISTÚTUM FYRIR MÖGULEGA SKOLVASKA OG HINS VEGAR SKOLPLAGNIR. LAGNIR INNHÚSS ERU ÞAKKAÐAR PVC LAGNIR EN LAGNIR UTANHÚSS ERU DREGLAGNIR EÐA PEH. UTAN VÍÐ HÚS TENGJAST KERFIN SAMAN Í BRUNNI EN GERT ER RÁÐ FYRIR MÖGULEIKA Á ÖLJU- OG SANDGILDRU Á NIDURFALLALÖGN SÍÐAR.

ÍÐNADARHÚSNÆÐI, VERÐI STARFSLEYFISSKYLD STARFSEMI SKV. LÖGUM UM MATVÆLI NR. 93/1995 M.S.B. OG EÐA LÖGUM UM HOLLUSTUHÆTTI OG MENGUNARVARNIR NR. 7/1998 M.S.B. Í HÚSNÆÐINU BER REKSTRARÁÐILA AÐ AFLA STRAFSLEYFIS HEILBRIGÐISNEFNDAR HAFNAFJARDAR- OG KÓPAVOGSSVÆÐIS MENGUNARVARNARBÚNAD Á FRÁVEITU VERÐUR KOMIÐ FYRIR Í SAMRÆMI VÍÐ ÁKVÖRÐUN HEILBRIGÐISNEFNDAR.

GERT ER RÁÐ FYRIR AÐ ÞAKNIDURFÖLL SÉU SETT Í STAÐBUNDIÐ ÞÚKK VÍÐ HÚS. NIDURFÖLL Í PLANI ERU SETT Í STAÐBUNDIÐ ÞÚKK EÐA LEIDD AÐ HLUTA TIL Á SAMEIGNLEGT ÞÚKK ALLT EFTIR AÐSTÆÐUM.

**MERKINGAR**

- BR: BRUNNUR
- GN: GÖLFNIDURFALL MEÐ VATNSLÁS
- PN: ÞAKNIDURFALL
- EV: ELDHÚSVASKUR
- SV: SKOLVASKUR
- ÞV: ÞVOTTAVÉL
- HL: HANDLAUG
- BK: BADKAR
- SB: STEYPIBAD
- VS: VATNSSALERNI

- PÖKKUÐ SKOLPLÖGN
- PÖKKUÐ REGNVATNSLÖGN
- PÖKKUÐ REGN- OG JARÐVATNSLÖGN
- ÖPÖKKUÐ JARÐVATNSLÖGN

HEILBRIGÐISEFTIRLIT HAFNAFJARDAR- OG KÓPAVOGSSVÆÐIS  
Gardatorgi 7 - 240 Gardabæ  
8/8 2007

Samþykkt þann  
04 SEPT. 2007  
Bygginguátrúnn í Hafnarfirði  
F.h.Sigurbjartur Halldórsson

BREYT.	DAGS.	TEXTI
STEINHELLA 14		HAFNARFIRÐI
GRUNNLAGNIR		
HANNAÐ: KMP/TEKNUÐ: AMK	YFIRF: KMP	DAGS: 25.08.07
SAMÞYKKT: <i>[Signature]</i>		KT.: 130257-2409
SKJAL:		
KVARDI:	1:100	
BLAD NR.	1:500	
ABALUPPDRETTIR: <i>[Signature]</i>		L-01

17

14

10