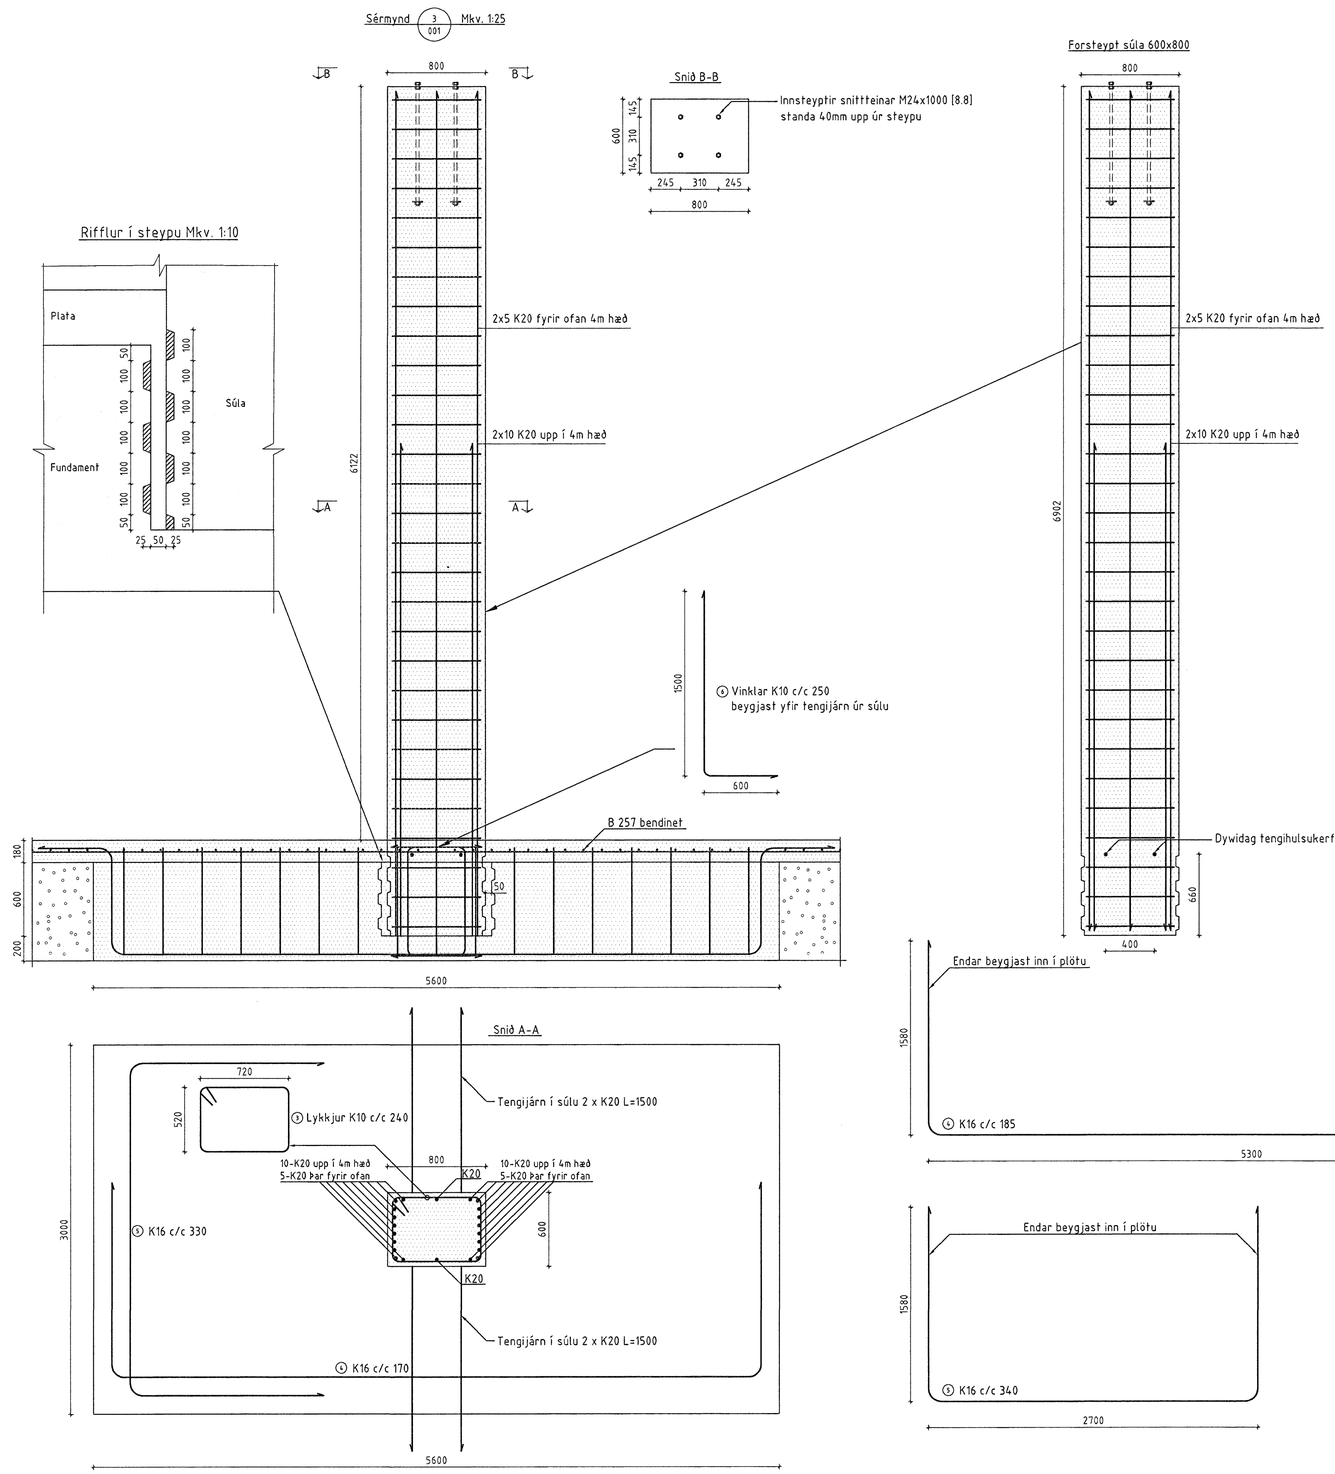

Nr.	Tegund	Stærð/lengd	Fjöldi	Teikning
1	420 / 210	K10 l=1390mm	12	001
2	420 / 320	K10 l=1610mm	132	001
3	720 / 520	K10 l=2610mm	145	002
4	1580 / 5300	K16 l=8460mm	85	002
5	1580 / 2700	K16 l=5860mm	85	002
6	1500 / 600	K10 l=2100mm	120	002

Samþykkt þann 04 SEPT. 2007
Byggingfulltrúinn í Hafnarfirði
F.h.Sigurbjartur Halldórsson

JÁRNALÖGN

Almenn ákvæði sjá ÍST 10

GERÐ OG MERKING JÁRNA

Stál merkt Kxx er kambstál Ks 40 með skriðmörk S_F= 400 N/mm²

Stál merkt KxxS er suðuhæft kambstál Ks 40S með skriðmörk S_F= 400 N/mm

Stál merkt Rxx er slétt stál með skriðmörk S_F= 240 N/mm²

Bendistál í neðri brún plötu eða ytri brún veggja

Bendistál í efri brún plötu eða innri brún veggja

K10.05 c/c200 — Eitt 10mm kambstál nr. 05 í járnaskrá. Bil milli járna er 200 mm og nái þau yfir svæðið sem mállínan nær yfir

Beinn endi á kambstáli

Krókbeygður endi á sléttu stáli

Táknar sömu bendingu í báðar áttir

BEYGING JÁRNA

St. 37 eða Ks 40S

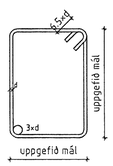

SKEYTILENGD JÁRNA

Í plötum og veggjum skal ekki skeyta meira en fjórða hvert járn í sama þversniði nema annað sé tekið fram.

Skeytilengd við víxllagningu járna skal vera minnst 40xd (d = þvermál stamgar).

Sé ekki annað tekið fram skal setja 2K12 í kringum op í plötum og veggjum er nái a.m.k. 500mm út fyrir opið.

STEINSTEYPA

Steypa.....: C25

V/S tala.....: < 0,55

Loftinnihald.....: 5-6 %

Mesta kornastærð.....: 32 mm

Steypuhula á járnum a.m.k...: 25 mm

ÖLL AFNOT OG AFRITUN TEIKNINGAR AÐ HLUTA EÐA Í HEILD ER HÁÐ SKRIFLEGU LEYFI LÍMTRÉVÍRNETS EHF.

Númer	Dags.	Skýring breytingar	Br. af

LímtréVírnet
Tæknideild
Gylfaflöt 9, 112 Reykjavík
kt. 700269-2729
Sími: 530 6000 Fax: 530 6019

MKV.	DAGS.	VERKNR.	ÚTGÁFA NR.
1:25, 1:10	30/8/2007	2006110006	1
TEIKN. TVT/IH	REIKN. TVT	YFIRF.	NR. TEIKNINGAR 002

HEITI VERKS: Selhella 13

NAFN HÖNNUÐAR: Bjarni Ingibergsson, Byggingatæknifræðingur, 030861-2729

HEITI TEIKNINGAR: Sökklar, Sérmyndir

ÁRITUN HÖNNUÐAR — DAGS. ÁRITUNAR 30/8 07

ÁRITUN SAMRÆM.HÖNNUÐAR — DAGS. ÁRITUNAR 30.8.07

Selhella 13 sökklar.dwg