




ÚV-207

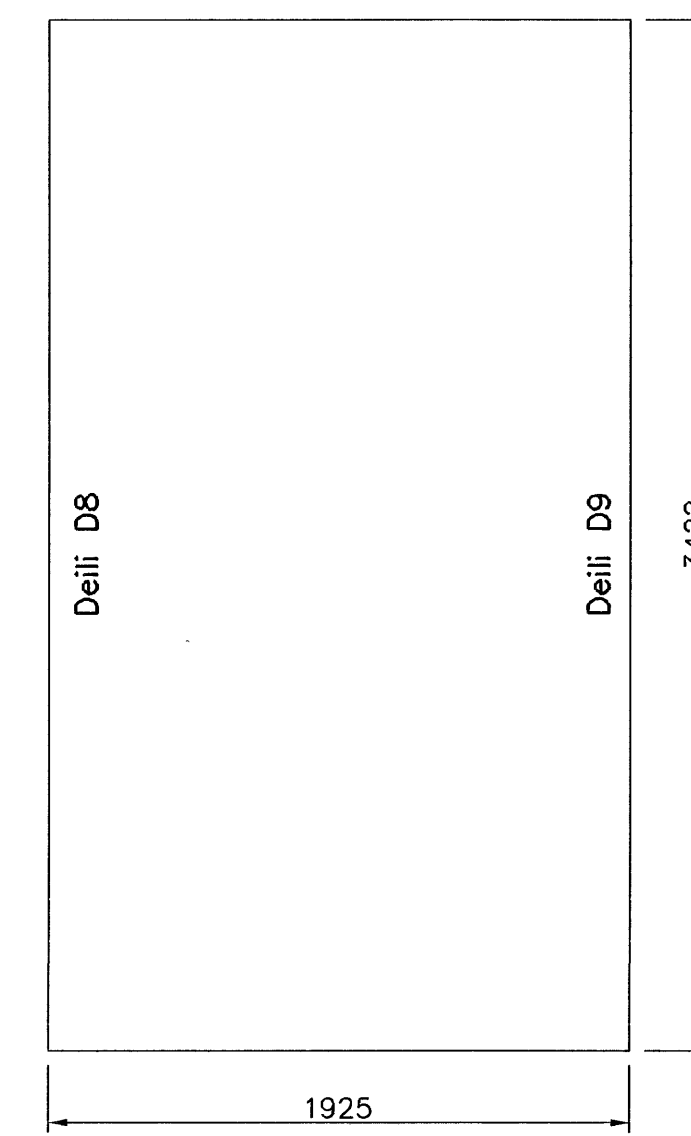


ÚV-209

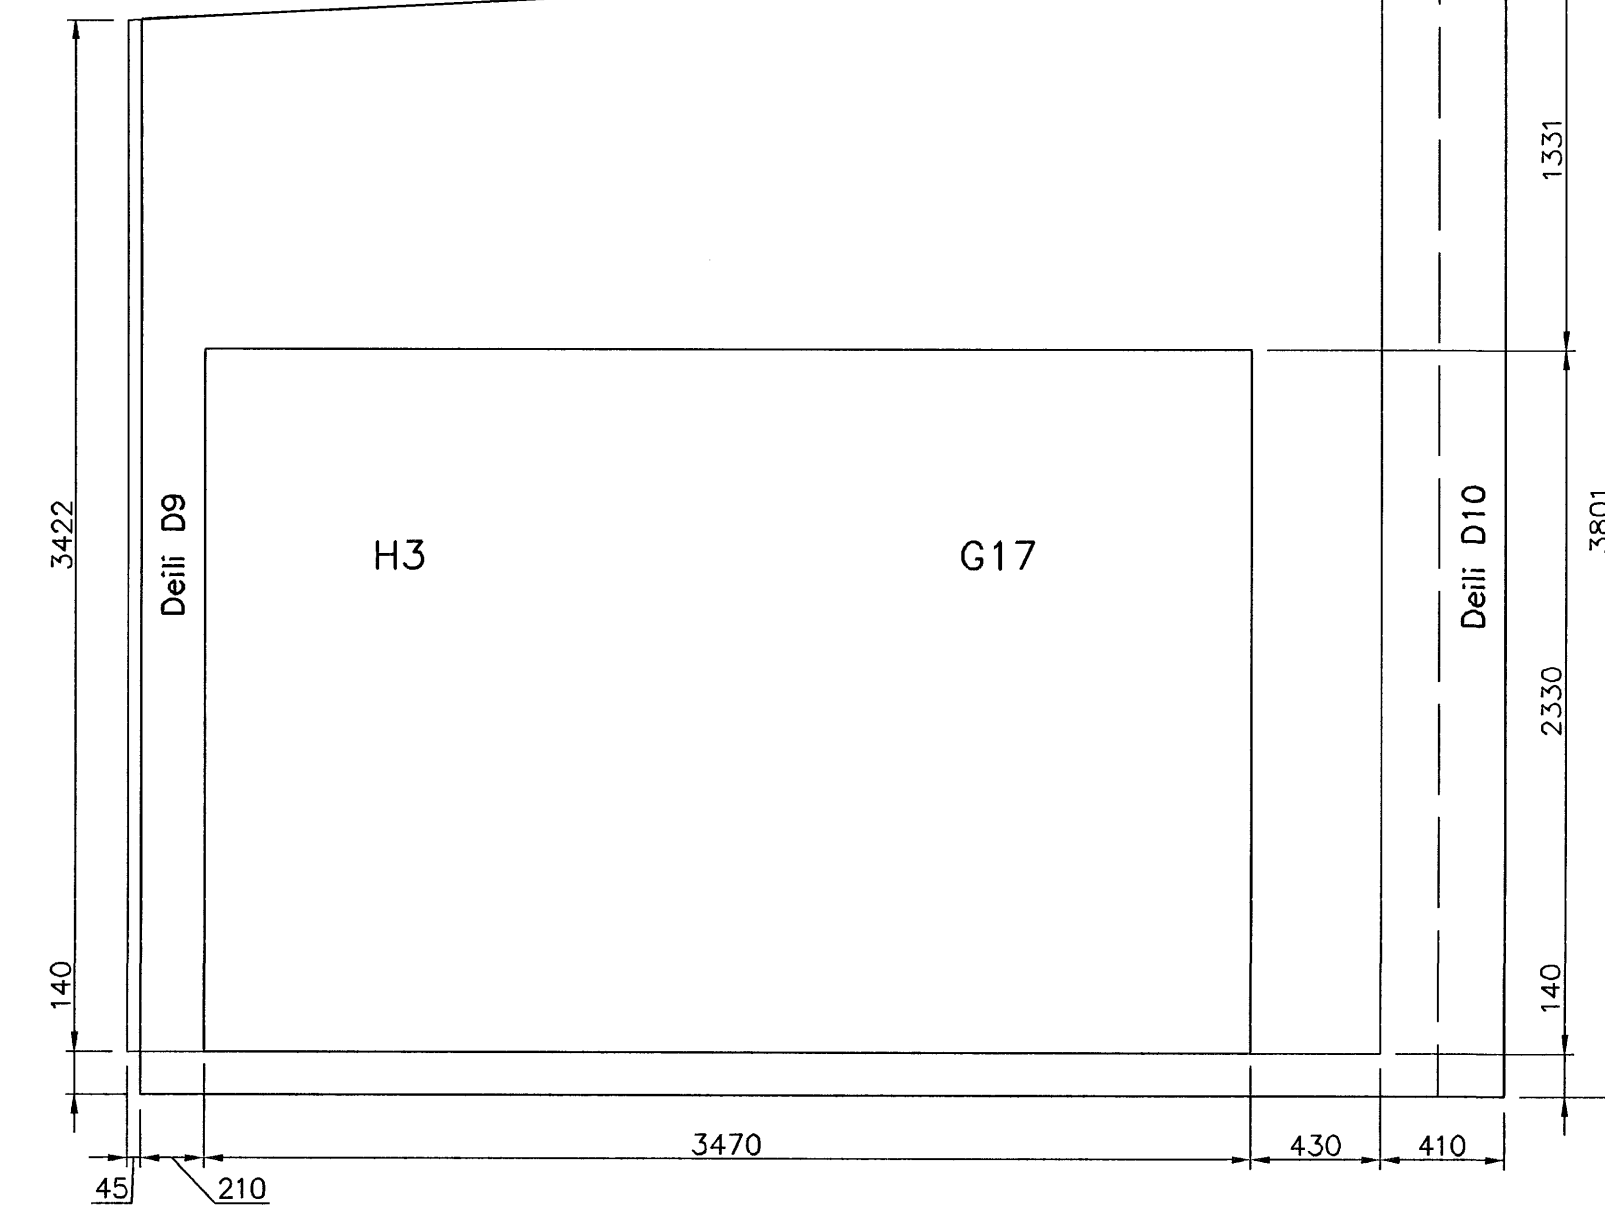


ÚV-210

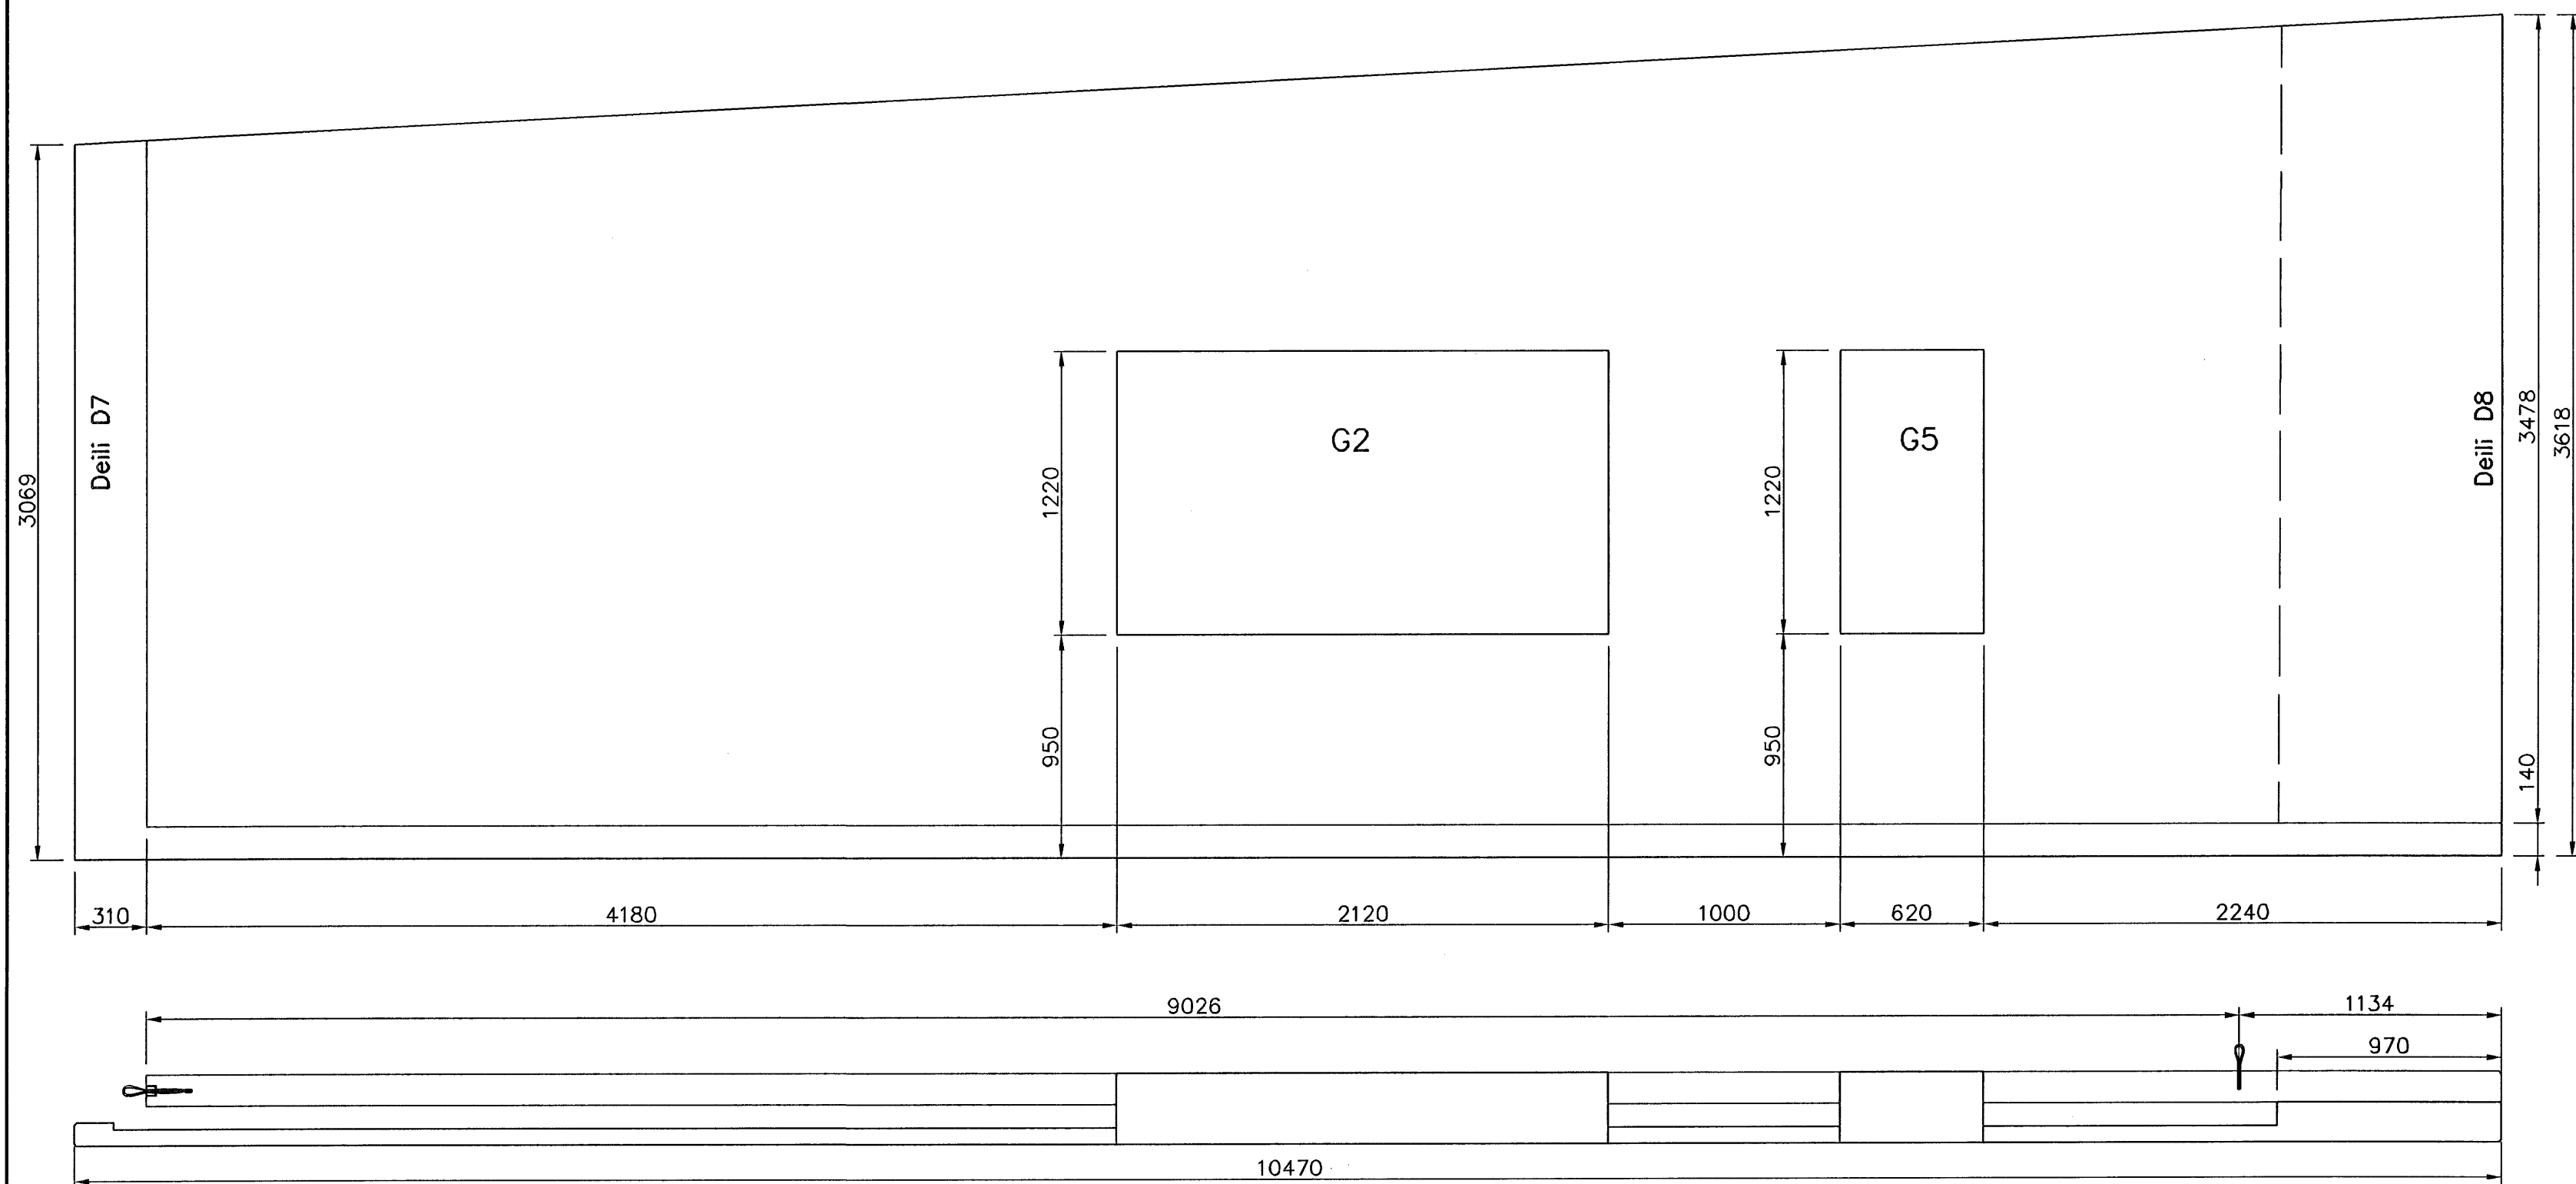

ÚV-208

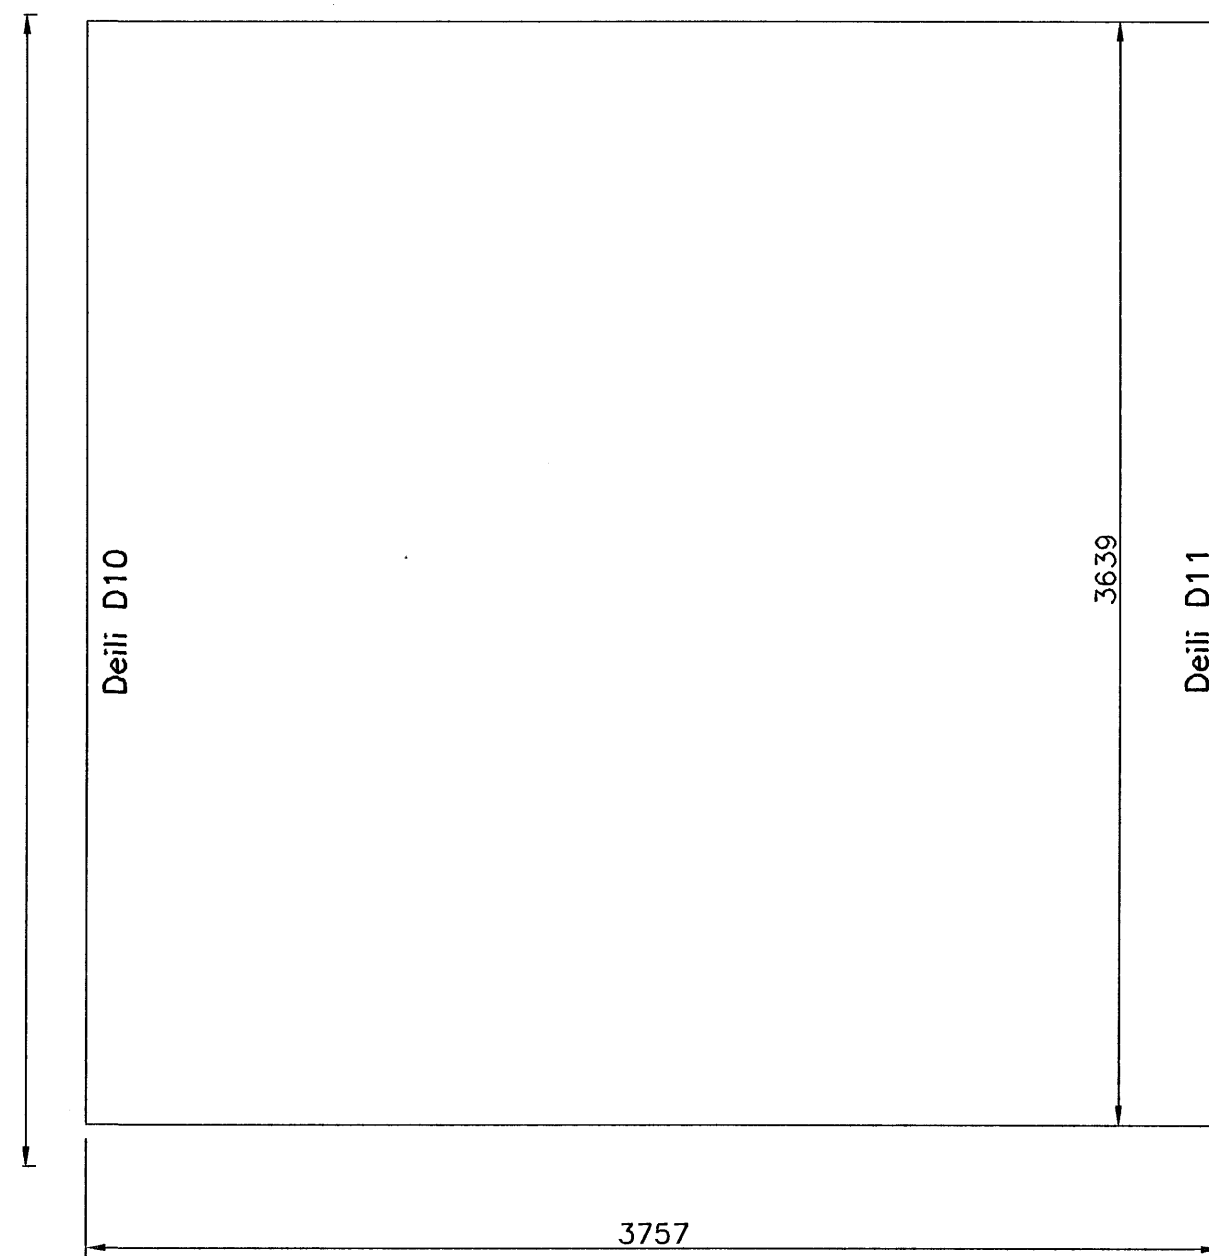

ÚV-211

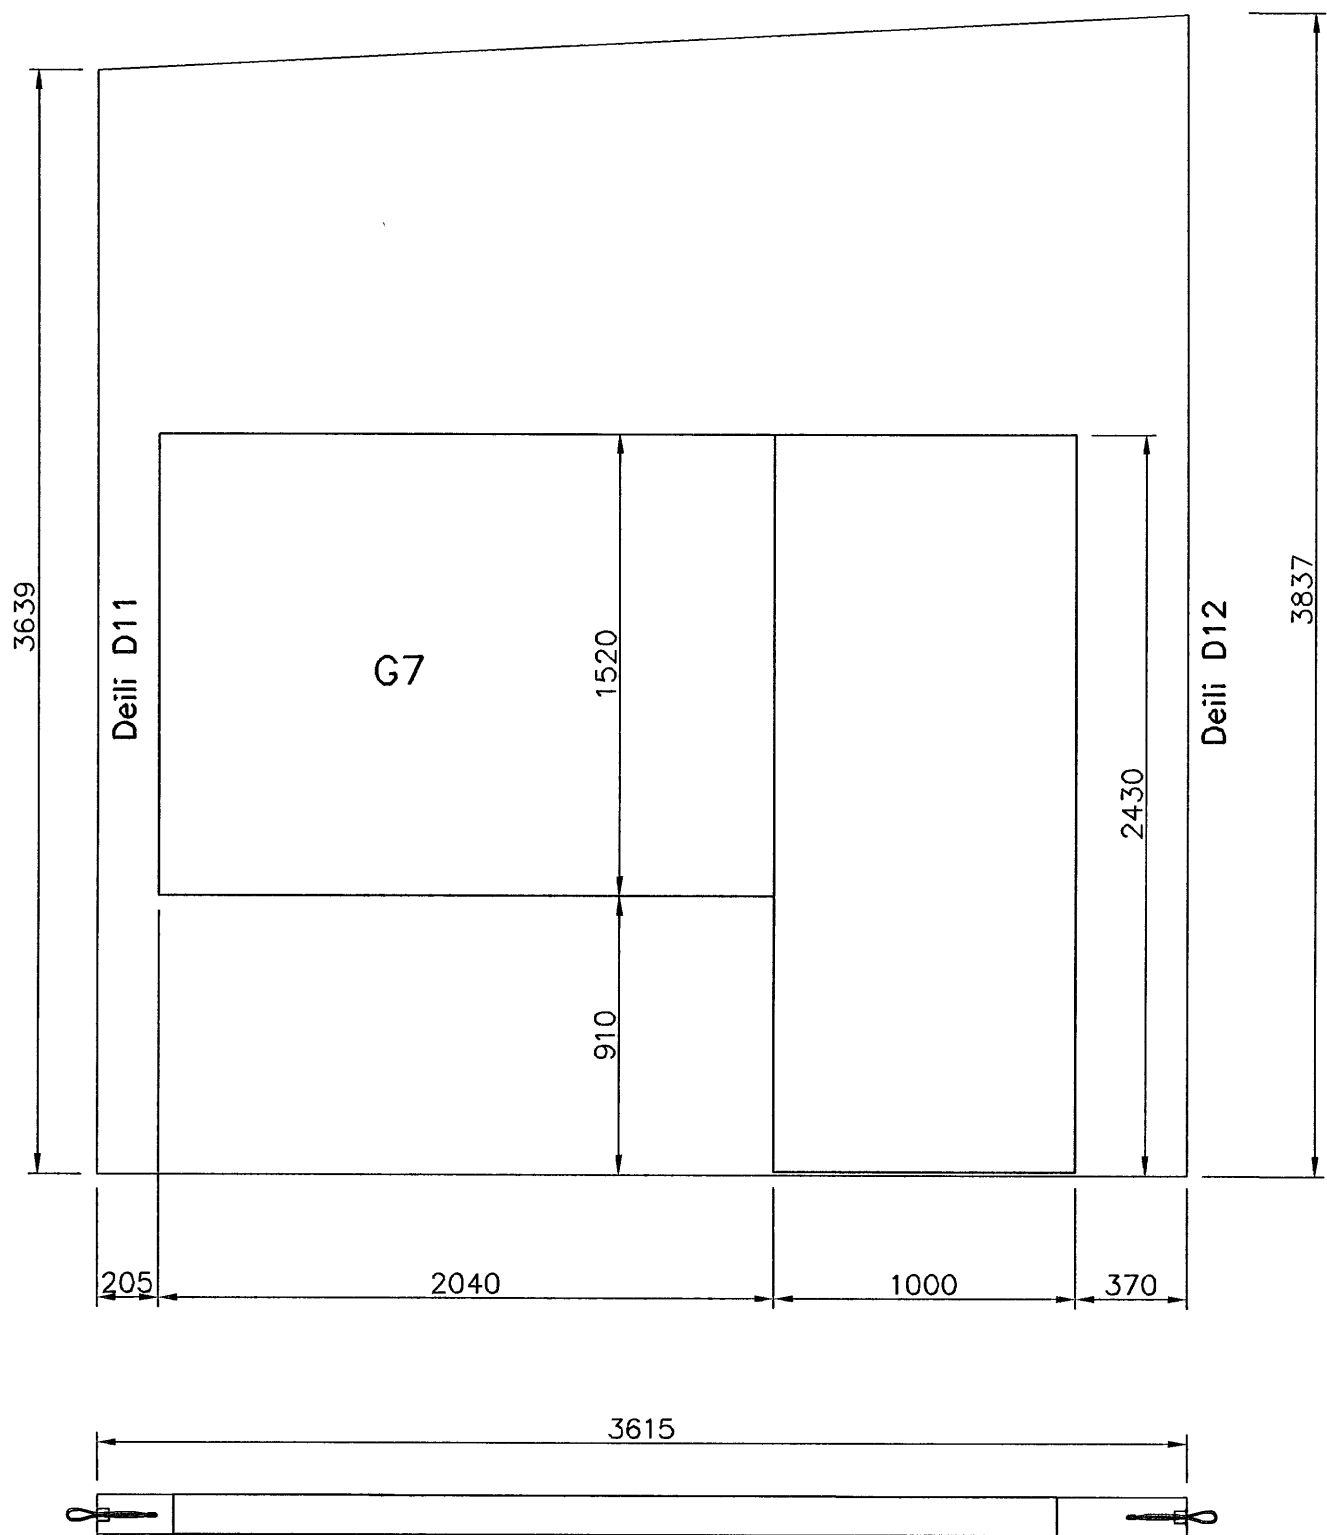

ÚV-212

Byggingatullitri Hafnarjardar
Afgreitt þann
26 AUG 2007
G.G.

abáhönnuður:
Kári Eiríksson - Arkitekt FAI - kt: 070365-4059

Utgáfa	Breyting	Dagsetning	Hannað
Sveinbjörn Hinriksson Byggingatæknifræðingur Kl. 160851-2829 Brekkugötu 8 Hafnarfirði Sími: 555-4008, 861-9651 Netfang: sveinb@irnet.is		Staður Brekkúas 14 Hafnarfirði	
		Skýring Veggeiningar 2. hæð	
Hannað / Teiknað	Kvartí	Dagsetning	Verkr.
	1:25	29. 8. 07	06-07
			Teikn.nr. 1-06