




ÚV-201

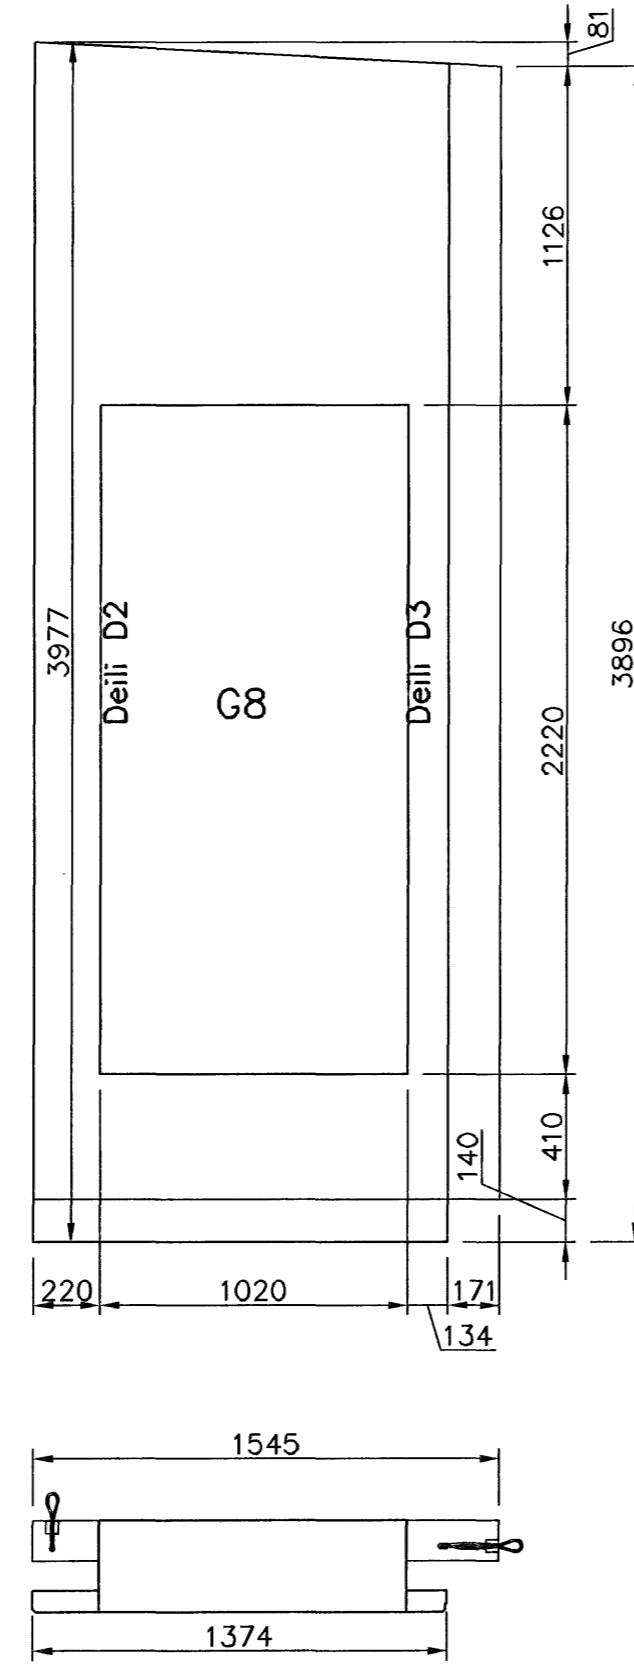


ÚV-202

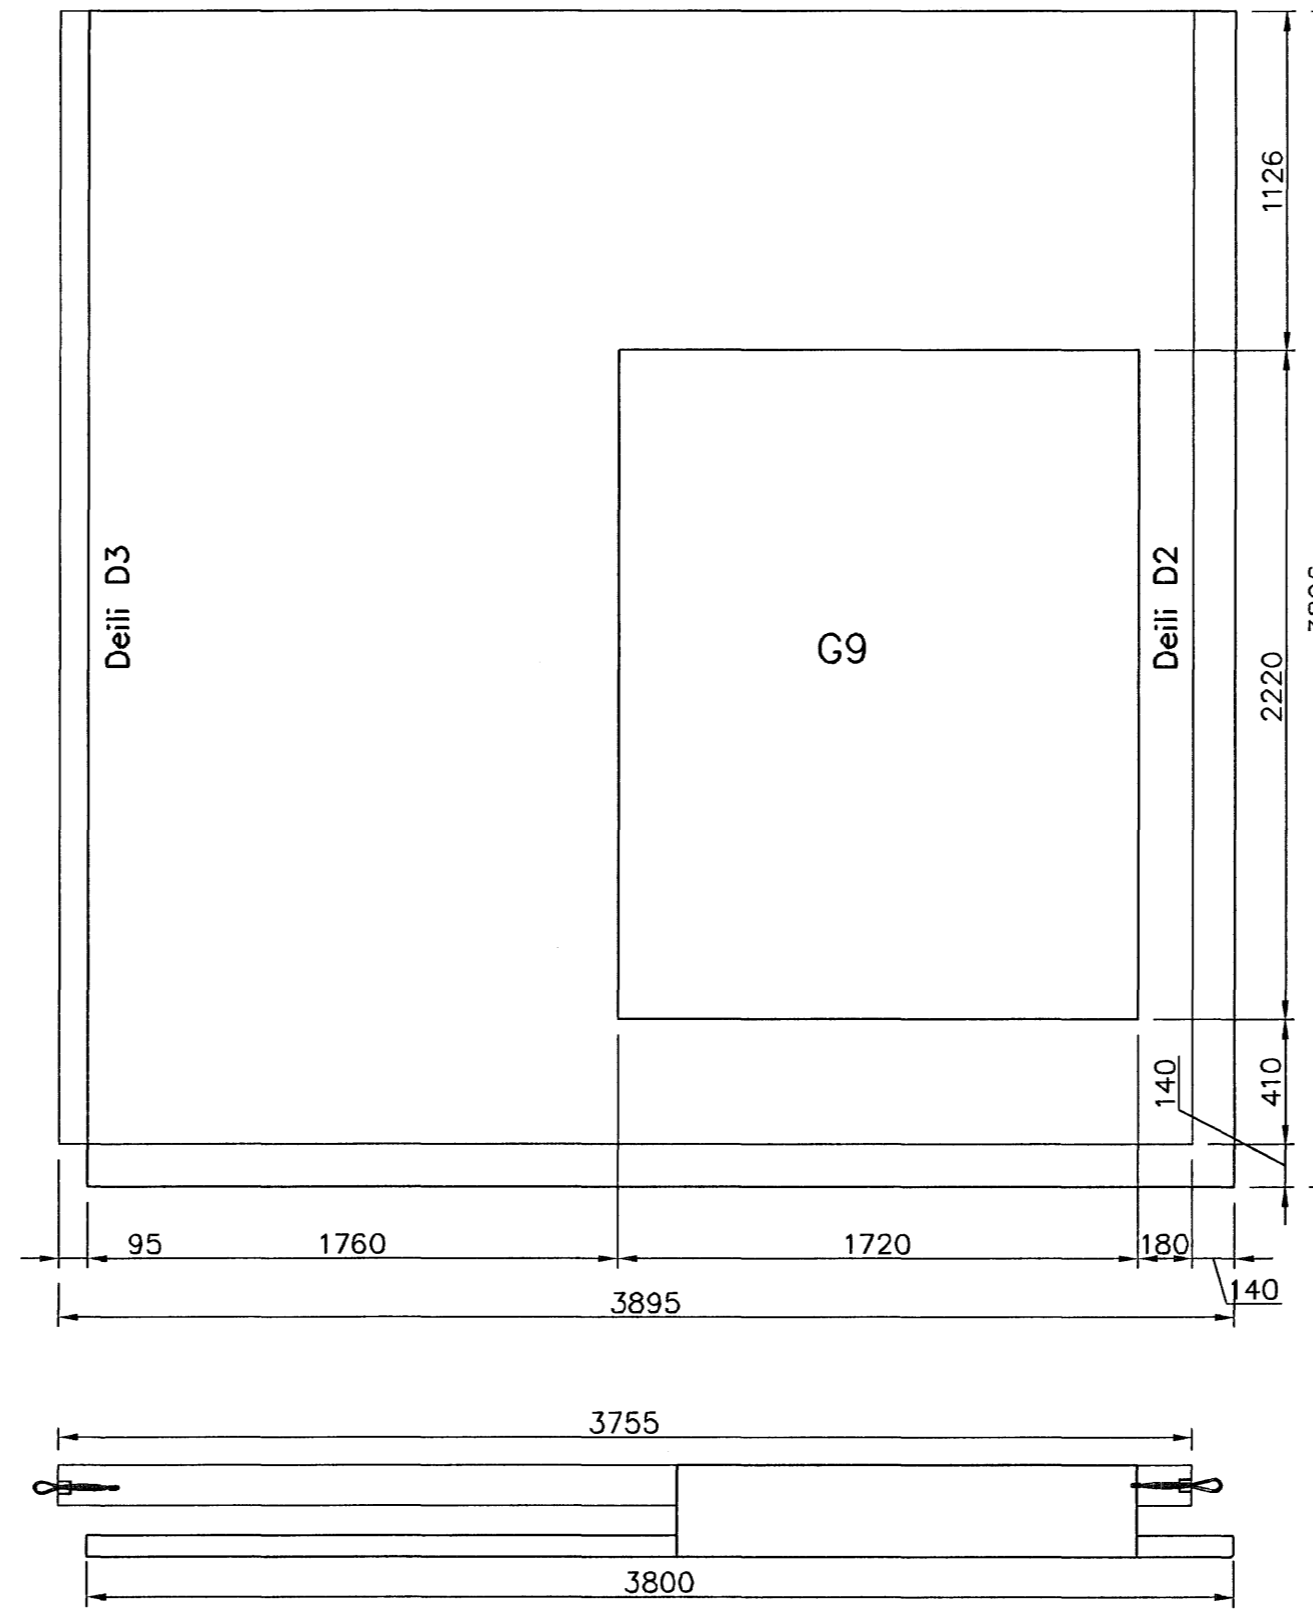


ÚV-203

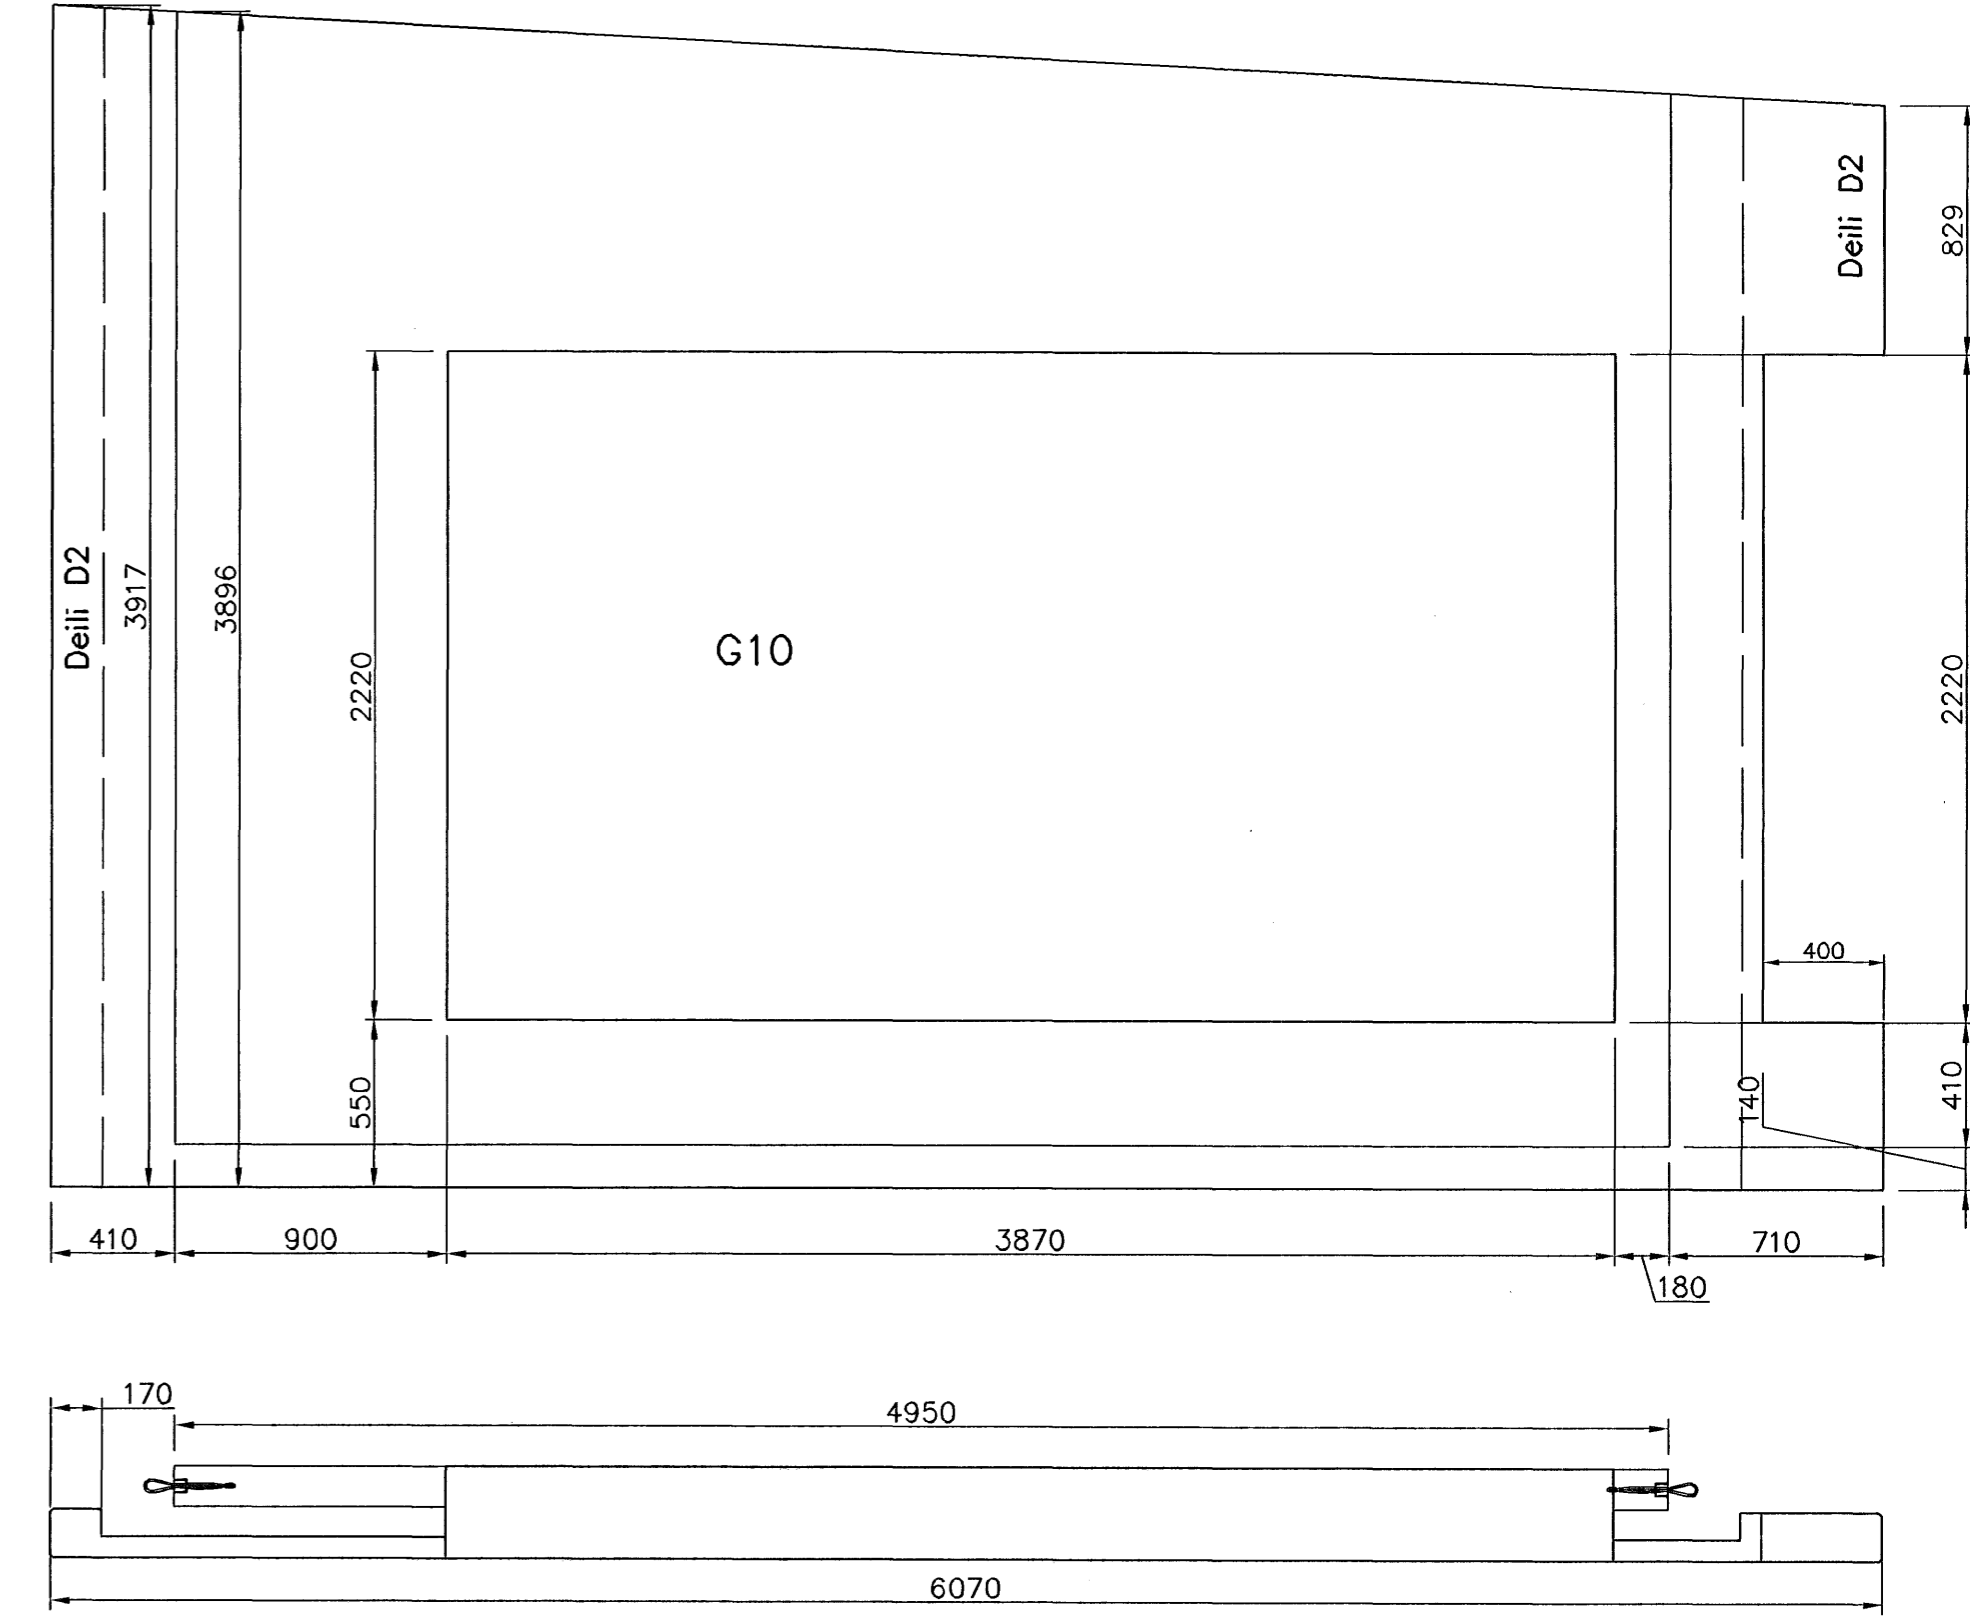

ÚV-204

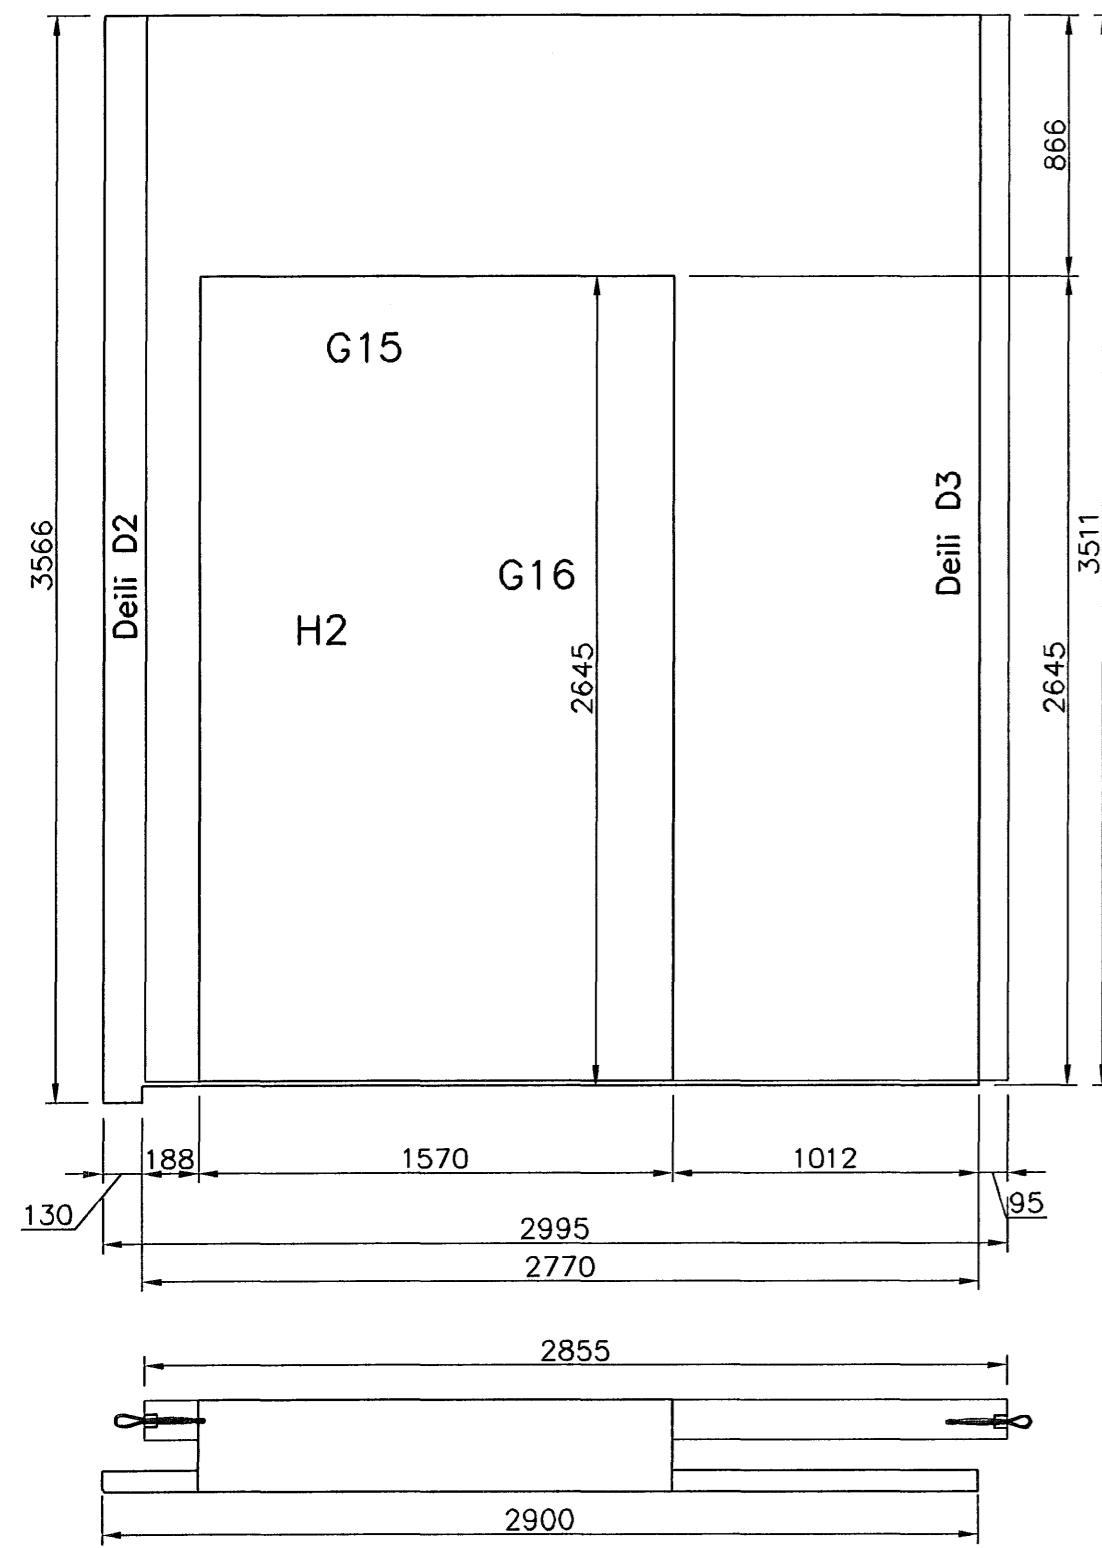

ÚV-205

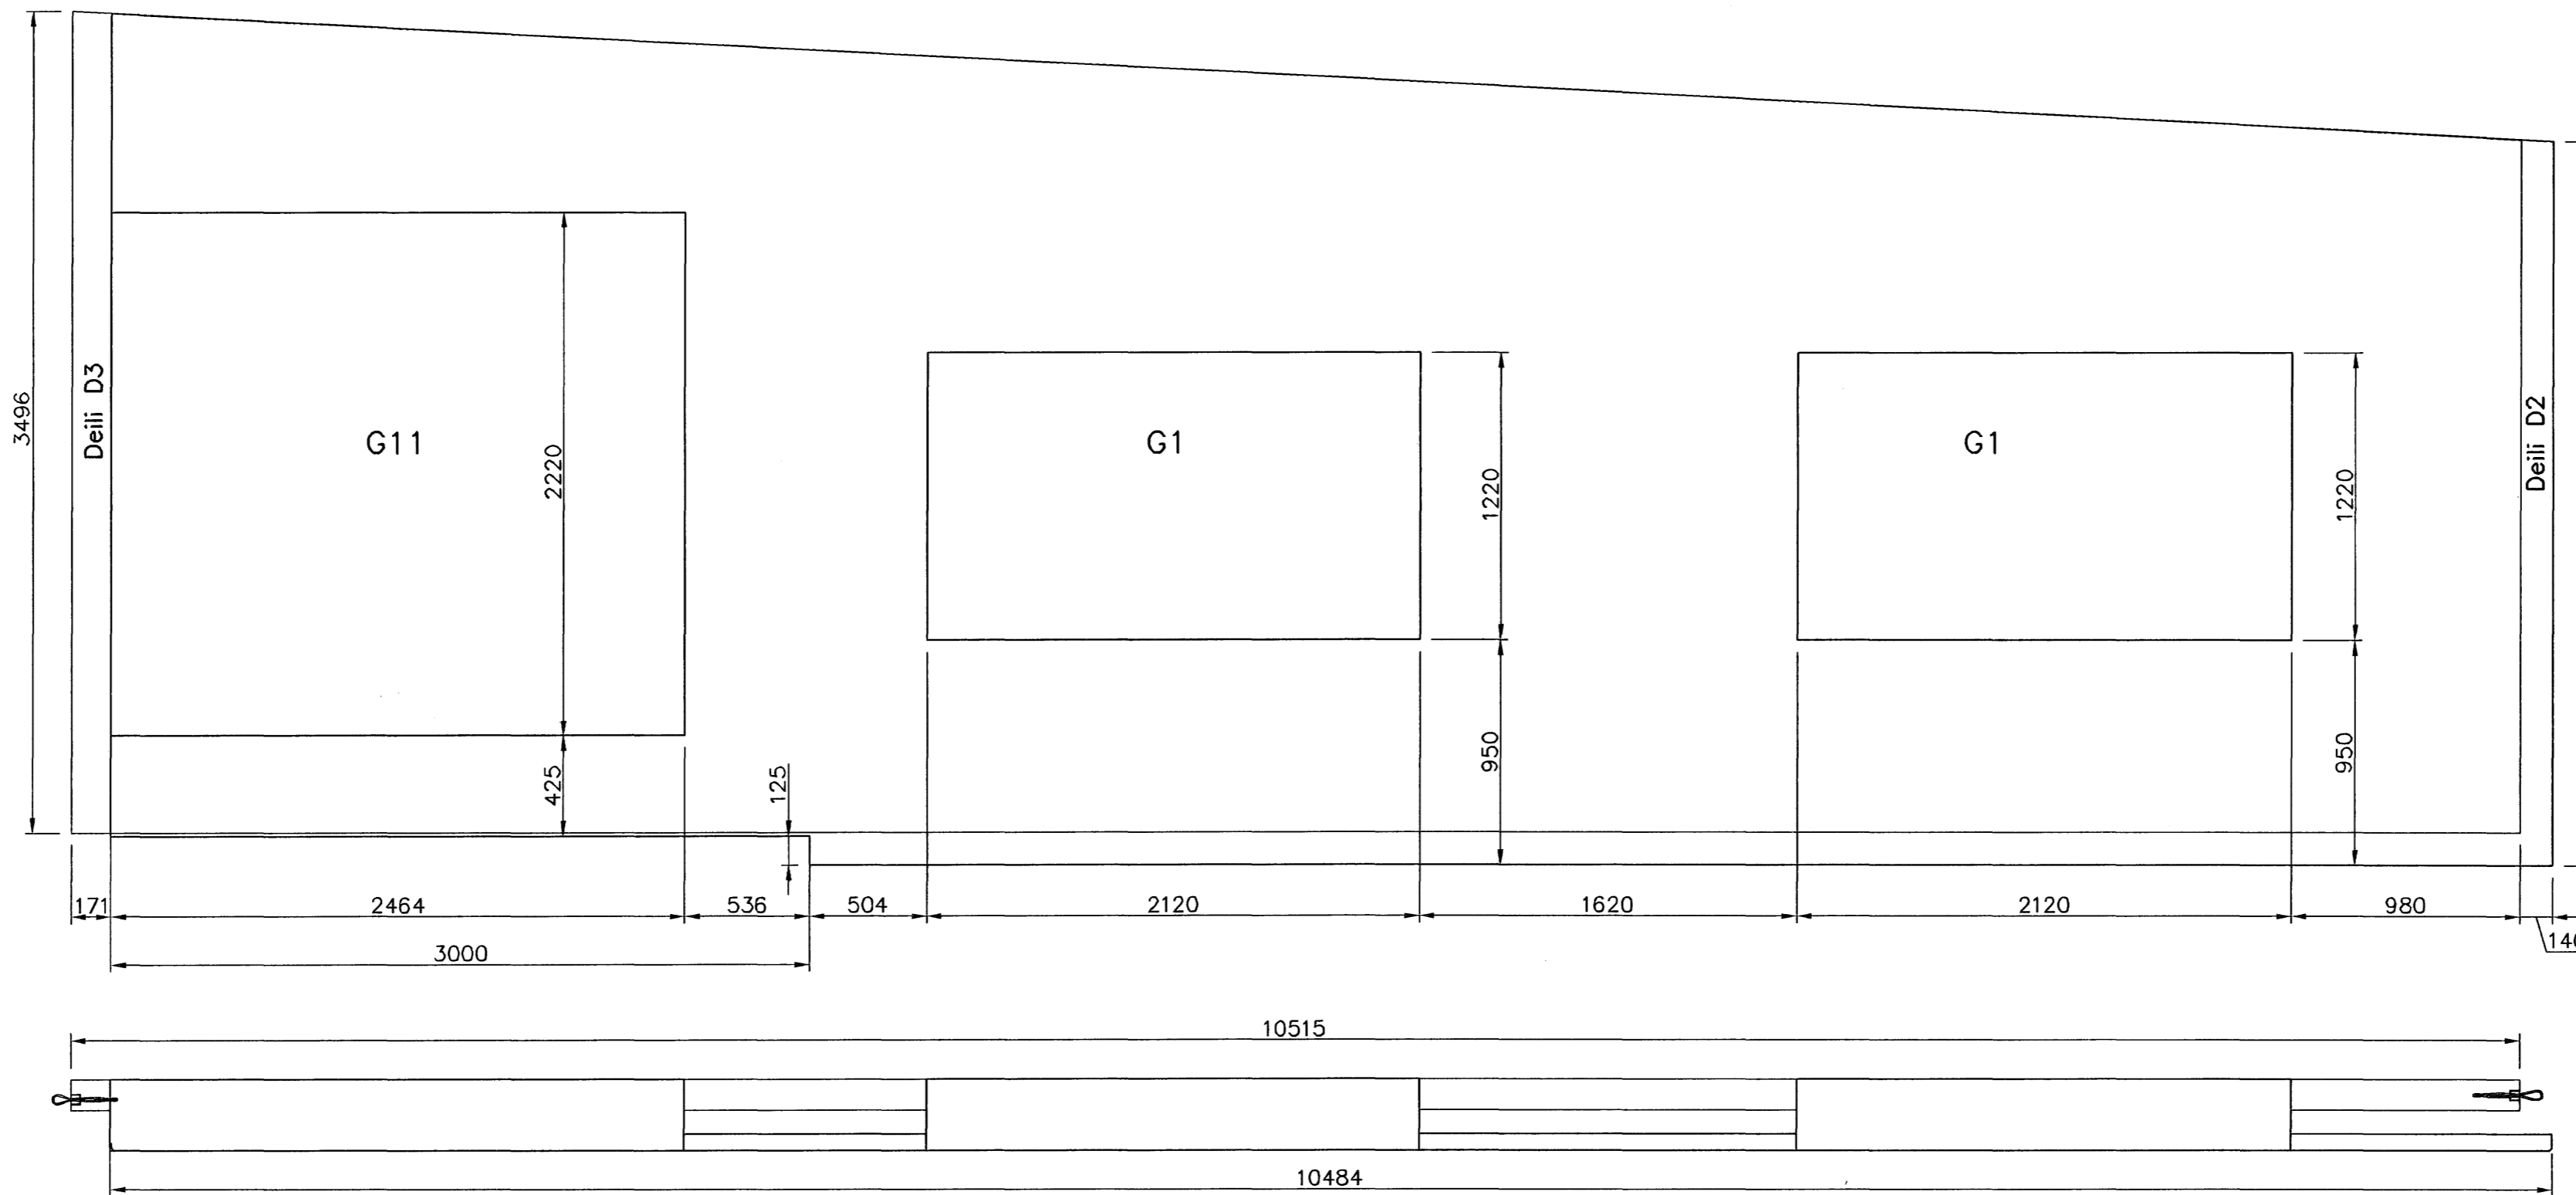

ÚV-206

Byggingatulltrúi Hafnarfjarðar
 Afgreitt þann
 28 AUG 2007
 G.C.

aðalhönnuður:
 Karl Eiríksson - Arkitekt FAI - kt: 070365-4059

Útgáfa	Breyting	Dagsetning	Hannað
Sveinbjörn Hinriksson Byggingatæknifræðingur Kt. 160851-2529 Brekkugötu 8 Hafnarfirði Sími: 555-4008, 861-9851 Netfang: svennib@irnet.is		Staður Brekkúás 14 Hafnarfirði Skýring Veggeiningar 2. hæð	
Hannað / Teiknað	Kvarði	Dagsetning	Verkr.
	1:25	29.7.07	06-07
			Teikn.n.
			1-05