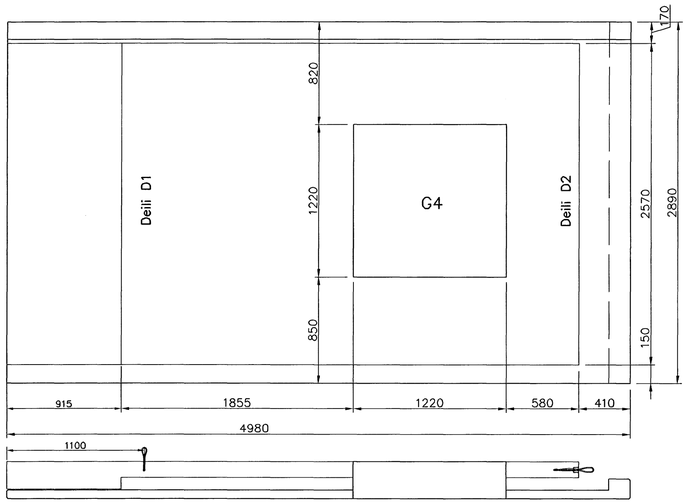

ÚV–101

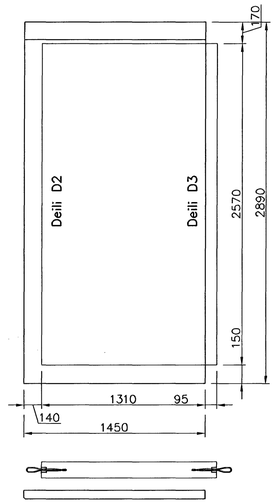

ÚV–102

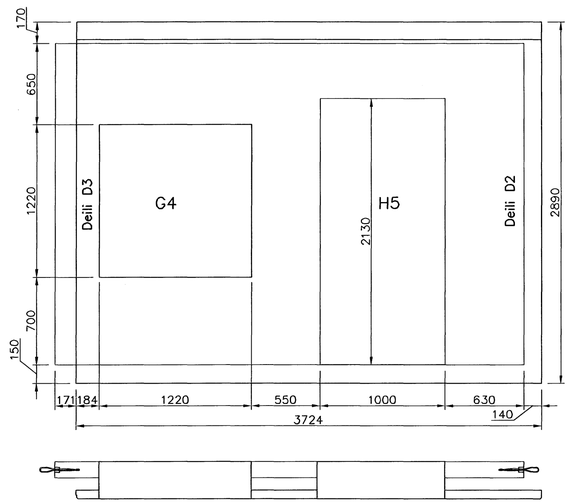

ÚV–103

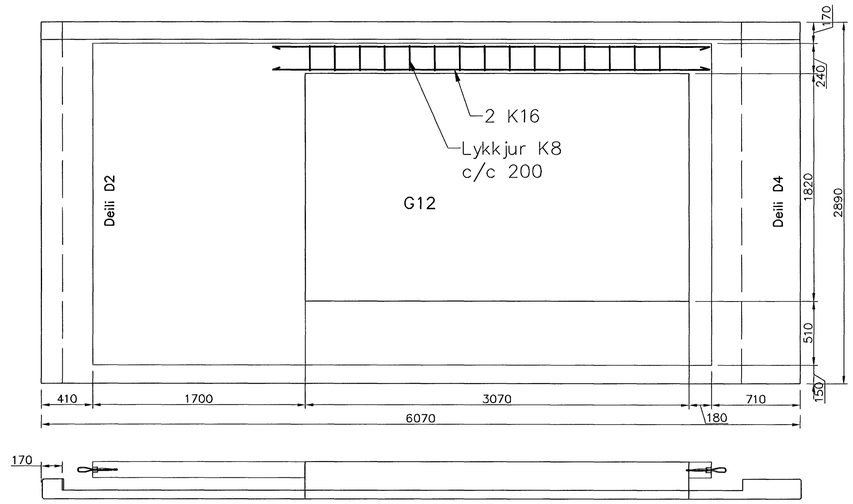

ÚV–104

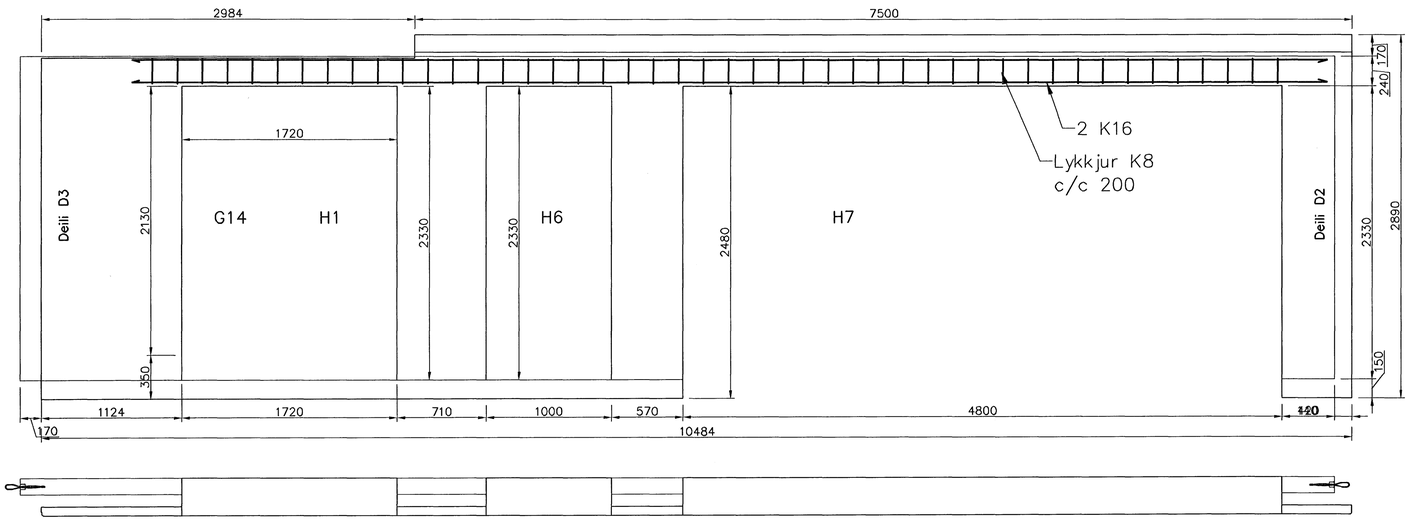

ÚV–106

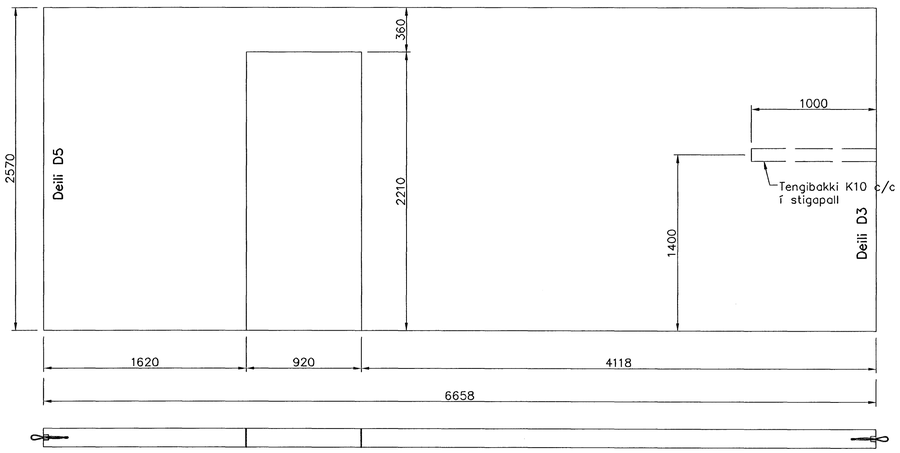

IV–101

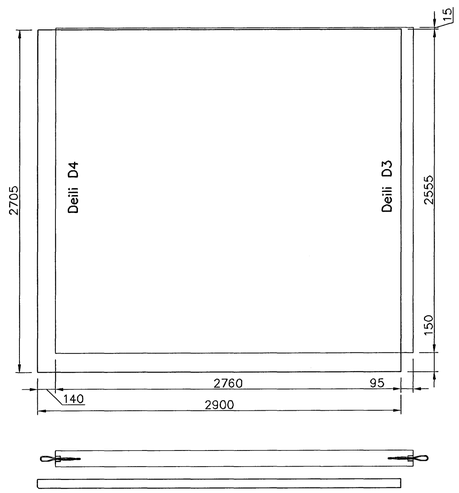

ÚV–105

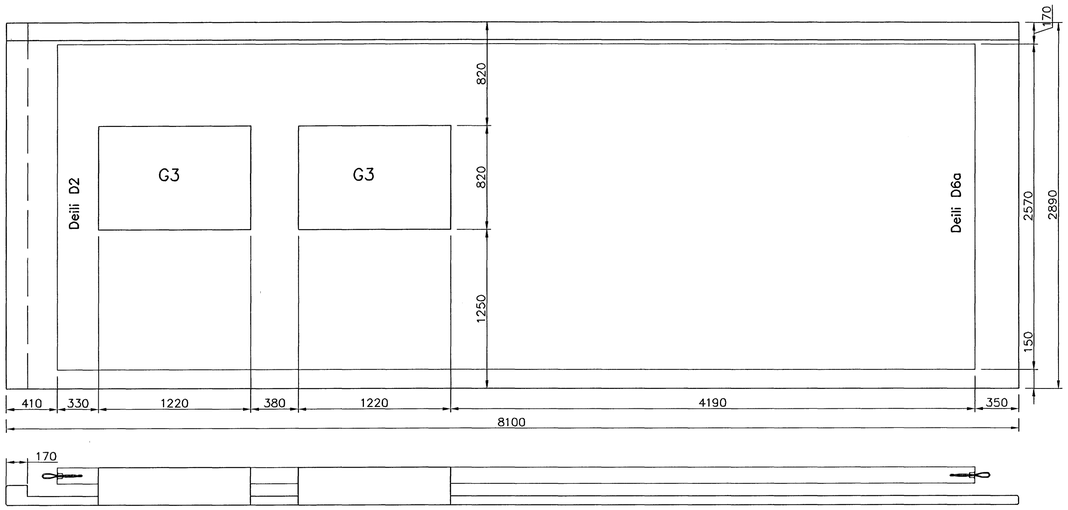

ÚV–107

Byggingafulltrúi Hafnarfjarðar
Afgreitt þann
28 AUG 2007

Skýringar

Bending
Bending í veðurkápu skal vera K189
Bending í burðareiningu skal vera K257
Í útbrúnum og í kringum op í veðurkápu skal vera 1 stk. K10.
Í útbrúnum á burðareiningu skal vera 2 stk.K10.
Umhverfis öll op i burðareiningu skal vera 2 stk. K12 sem nær 500 mm út fyrir op.
Niður úr og upp úr einingum skulu koma K10 vinklar L=1100 mm, c/c 250 mm nema annað komi fram.
Úr veggendum burðareininga komi lykkjur K10 c/c 250

aðalhönnuður:
Kári Eiríksson - Arkitekt FAÍ - kt: 070365-4059

Útgáfa	Breyting	Dagsetning	Hannað

Sveinbjörn Hinriksson
Byggingatæknifræðingur
Kt. 160851-2529
Brekkugötu 8 Hafnarfirði
Sími: 555-4008, 861-9861
Netfang: svennih@internet.is

Staður	Brekkuás 14 Hafnarfirði			
Skýring	Veggeiningar 1. hæð			
Hannað / Teiknað	Kvarði	Dagsetning	Verknr.	Teikn.nr.
	1:25	29.2.02	06-07	1-04