



NORÐURHLIÐ

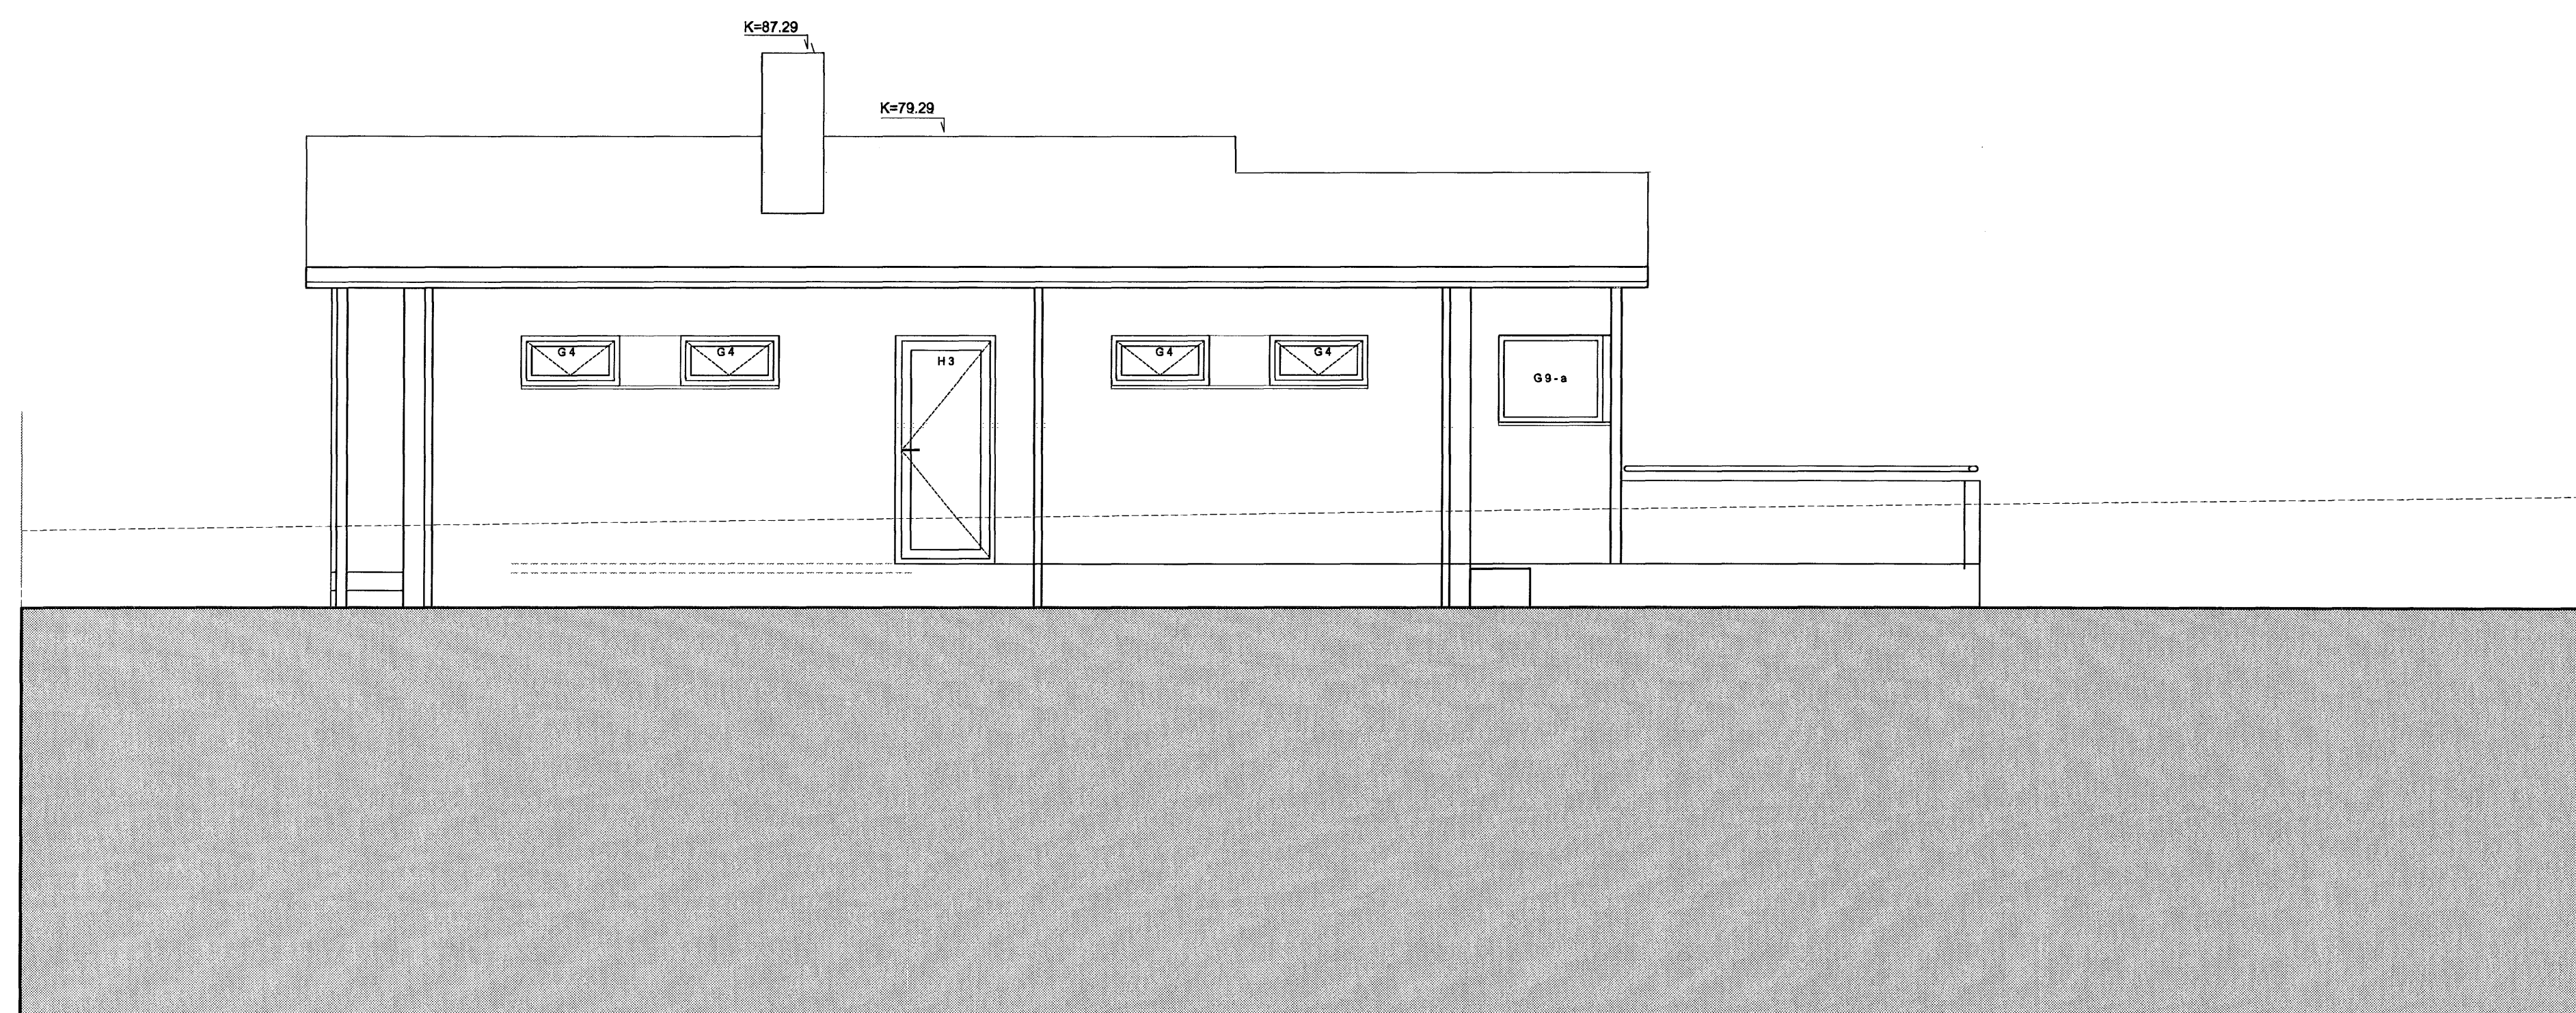

VESTURHLIÐ

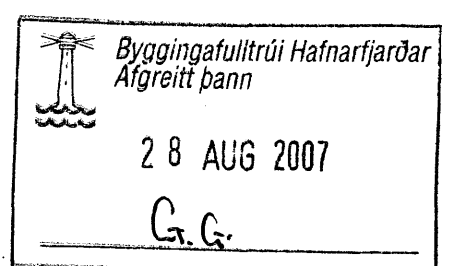

ÖLL MÁL SKULU YFIRFARIN Á STAÐ ÁÐUR EN SMÍÐI HEFST

endurskoðun:	dags:	tekn.:	yfir.:
A:			
B:			
C:			
verk:	Fjóluás 36		
efni:	Útlit		
staðgreinir:	207202		
landnúmer:	1400-1-23260360		
verkkaup:	-		
kt. verkkaupa:	-		
mælikvarði:	1:50	Skráarheiti:	
frumstærð blaðs:	A1	verknr:	07-002
teiknað:	AGE	dagsein. úlgáfu:	30.04.2007
yfirfarið:	IH	endurskoðað:	

arkítika
arkitektar

Bólholt 4, 105 Reykjavík sími: 578 3900 arktika@arktika.is www.arktika.is
kt: 431005-0340

Hugrún Þorsteinsdóttir	arkitekt fal	
kt: 110973-3429	arkitekt fal	
Ingunn H. Helgadóttir	arkitekt fal	
kt: 020881-7469	byggingafræðingur	
Jón Grétur Magnússon	byggingafræðingur	
kt: 010573-4079	byggingafræðingur	
Lúther Ólafsson	arkitekt	
kt: 141172-4769	arkitekt	
Signýr Mæsk	arkitekt	
kt: 081183-4649		

Thyrum J.

VERKTEIKNING NR. **20-31**

Tekning þessi er úlgefn af undirrituðum fyrir hönd eignanda höfundar, Arkítika ehf. Tekningu þessa má ekki afrita með neinum hætti án skriflegs leyfis höfundar.