


SNEIDING A

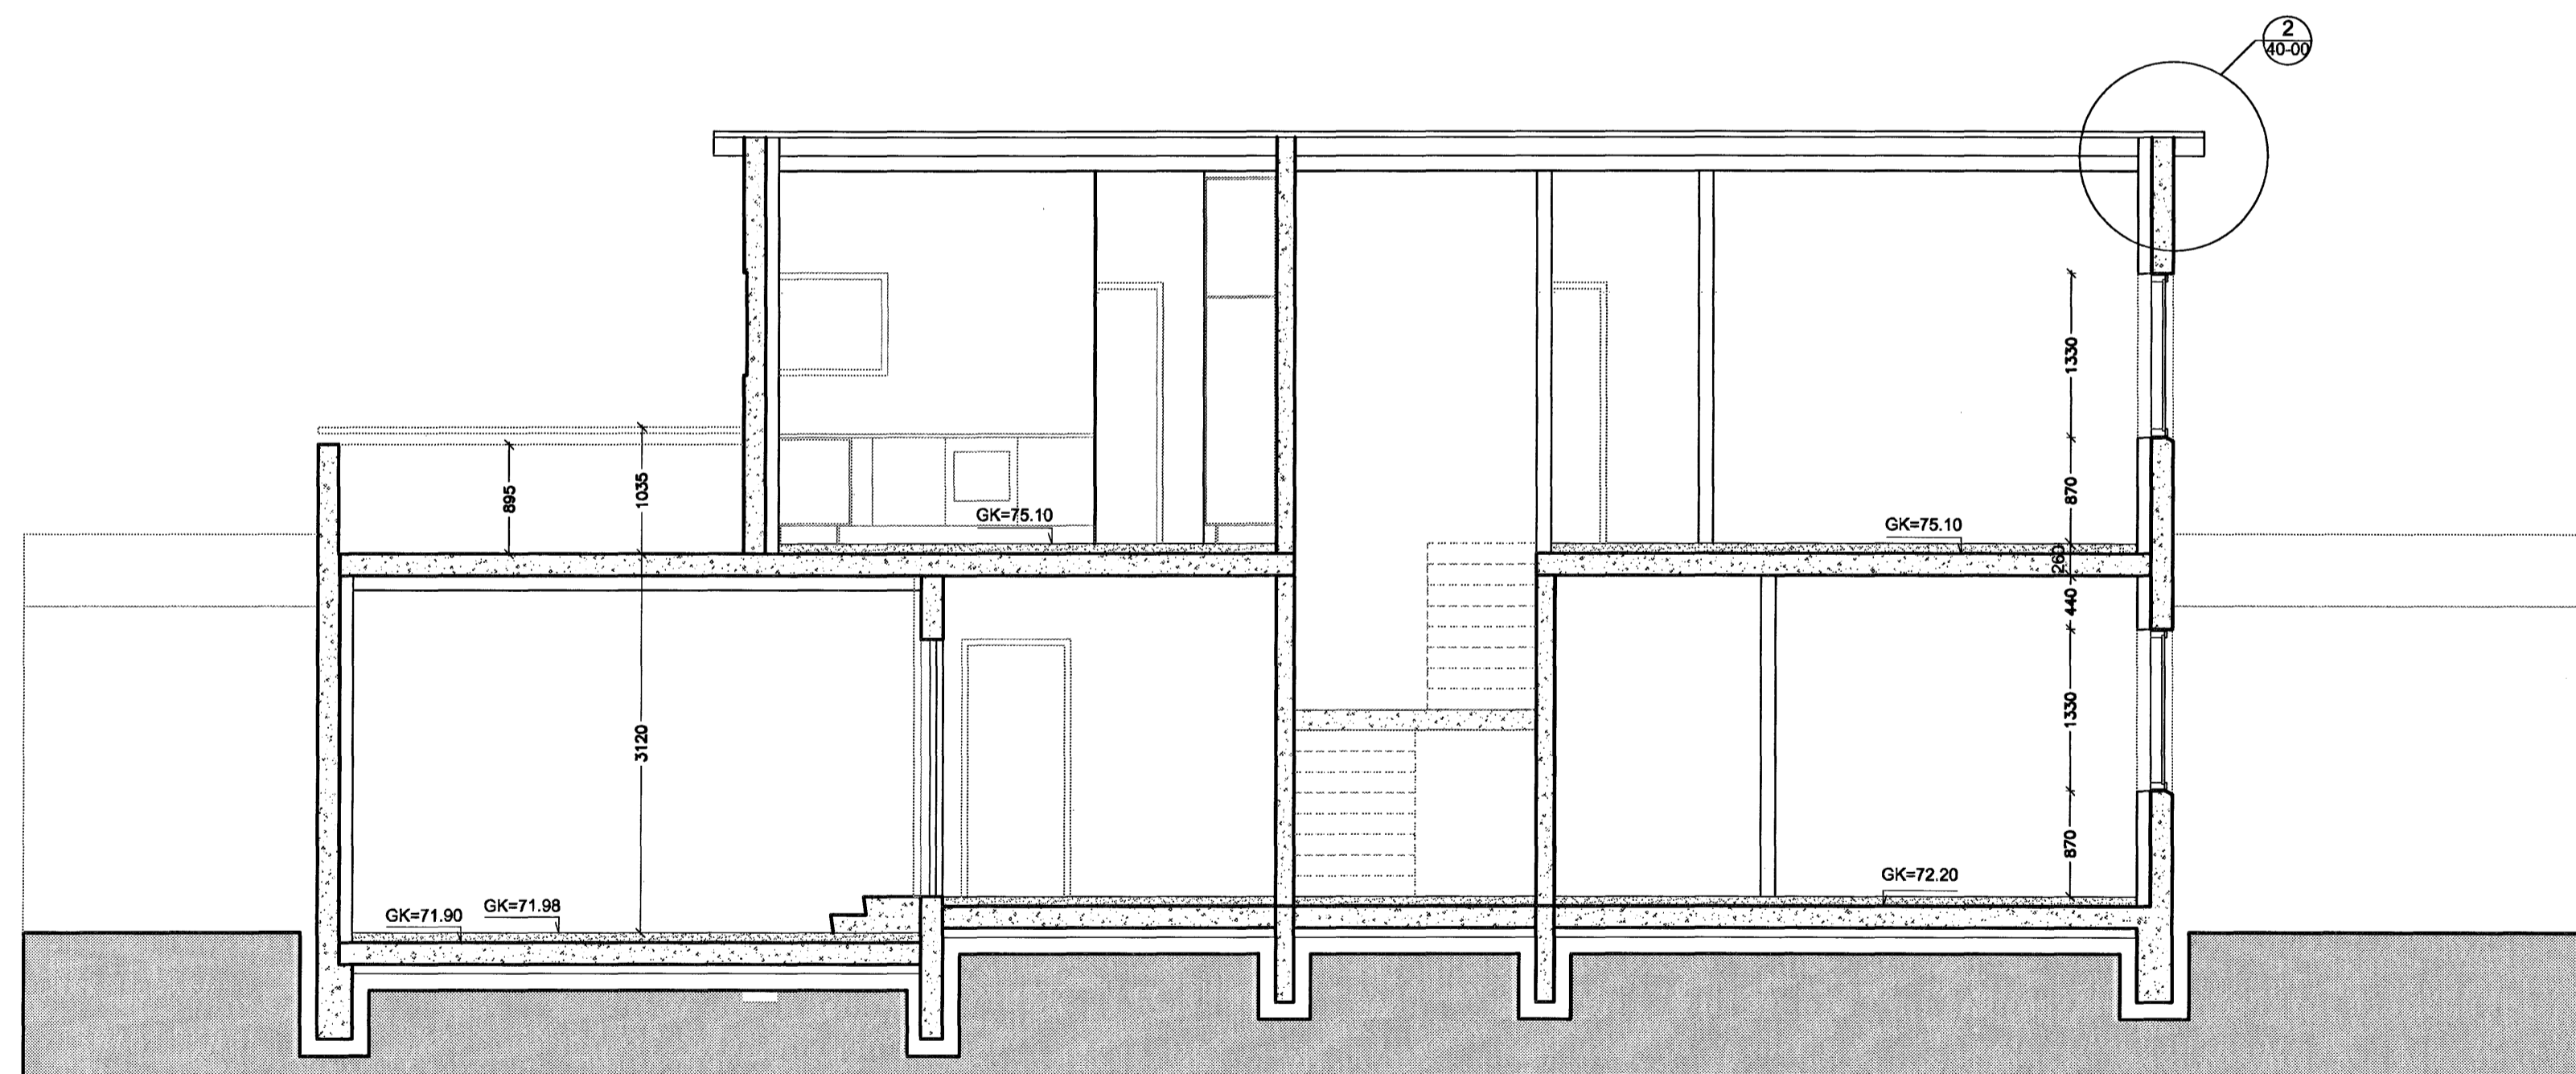

SNEIDING B

Byggingatillittrúi Hatnarfjarðar  
 Afgreitt þann  
 28 AUG 2007  
 G.G.

ÖLL MÁL SKULU YFIRFARIN Á STAD ÁÐUR EN SMÍÐI HEFST

endurskoðun:	dags:	teikn.:	yfirf.:
A:			
B:			
C:			
verk:	<b>Fjólúás 36</b>		
efni:	<b>Snið</b>		
staðgreinir:	207202		
landnúmer:	1400-1-23260360		
verkkaup:	-		
kt. verkkaupa:	-		
mælikvarði:	1:50	Skrárhæð:	
frumstærð blaðs:	A1	verknr:	07-002
teiknað:	AGE	dagsetn. útgáfu:	30.04.2007
yfirfarir:	IH	endurskoðað:	

**arkítika**  
 arkitektar

Bólholt 4, 105 Reykjavík sími: 578 3900 arkítika@arkítika.is www.arkítika.is  
 kt: 431005-0340

Hugrós Þorsteinsdóttir arkitekt fal  
 kt: 110973-3429  
 Ingunn H Hafstað arkitekt fal  
 kt: 020881-7469  
 Jón Guðlaug Magnússon byggingafræðingur  
 kt: 010573-4679  
 Lúther Ólason byggingafræðingur  
 kt: 141122-4769  
 Sigrður Mæsk arkitekt  
 kt: 081163-4649

*Thyrum H*

VERKTEIKNING NR.

**20-20**

Teikning þessi er útgáfa af undirtekiðum fyrir hönd eignanda höfundarrettar, Arkítika ehf.  
 Teikningu þessa má ekki afrita með neinum hætti án skriflega leyfis höfundar.