



SUÐURHLIÐ

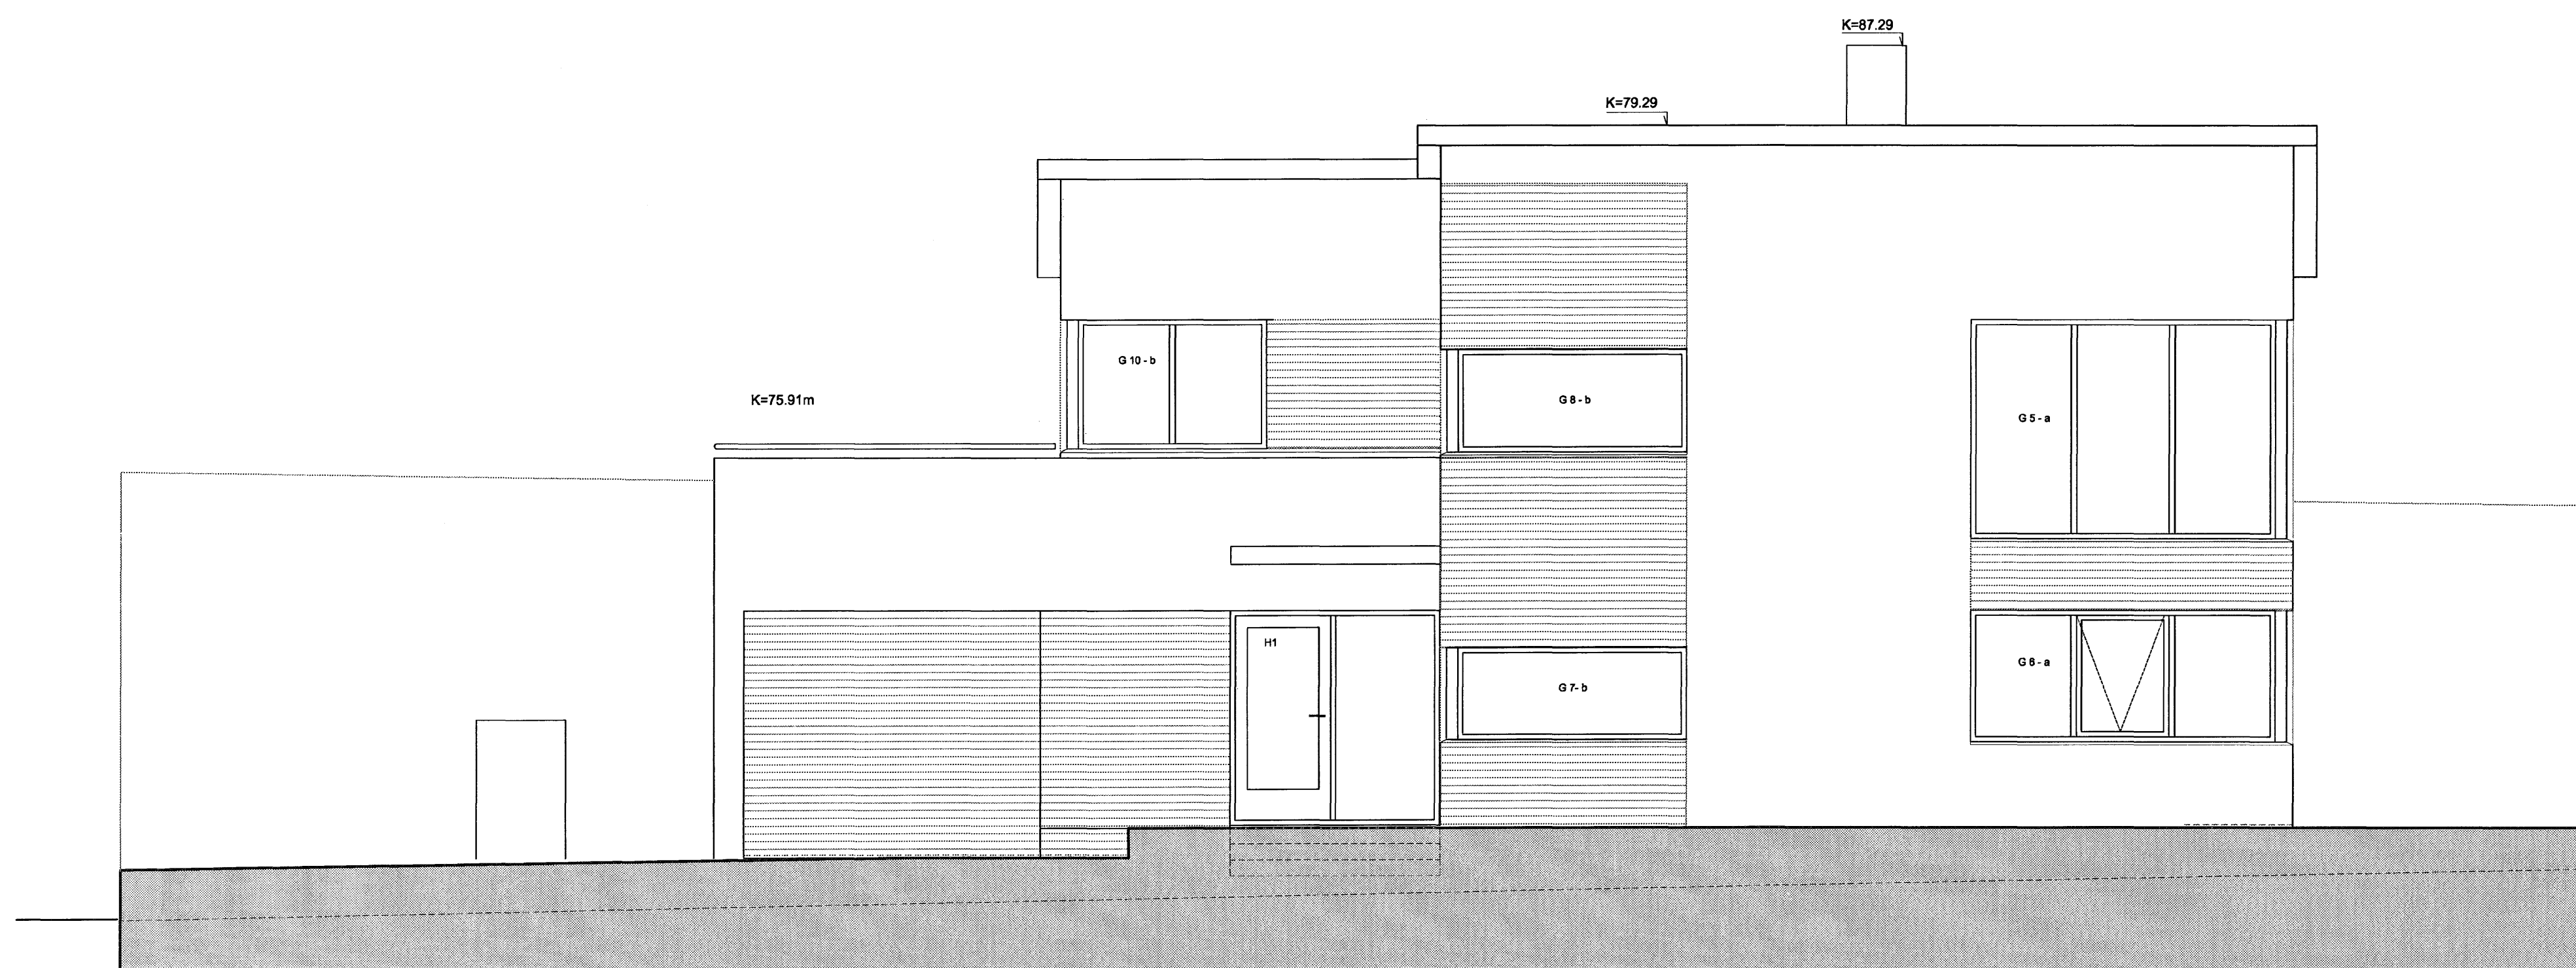

AUSTURHLIÐ

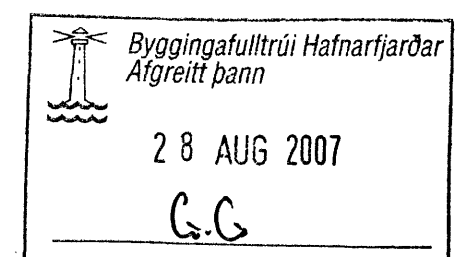

ÖLL MÁL SKULU YFIRFARIN Á STAÐ ÁÐUR EN SMÍÐI HEFST

endurskoðun:	dags:	teikn.: yfirf.:
A:		
B:		
C:		
verk:	<b>Fjóluás 36</b>	
efni:	<b>Útlit og snið</b>	
staðgreinir:	207202	
landnúmer:	1400-1-23260360	
verkkaup:	-	
kt. verkkaupa:	-	
mælikvarði:	1:50	Skráarheiti:
frumstaðri blaðs:	A1	verknr:
teiknað:	AGE	dagsetn. útgáfu:
yfirfarið:	IH	endurskoðað:
		07-002
		30.04.2007

**arkítika**  
arkitektar

Bólholt 4, 105 Reykjavík sími: 578 3900 arkítika@arkítika.is www.arkítika.is  
kt: 431005-0340

Hugrún Þorsteinsdóttir kt: 110972-3429	arkitekt	far
Ingunn H. Haflied kt: 020861-7469	arkitekt	far
Jón Ólafur Magnússon kt: 010573-4079	byggingafræðingur	
Lúther Ólafson kt: 141172-4769	byggingafræðingur	
Sigrún Maaack kt: 081183-4649	arkitekt	

VERKTEIKNING NR. **20-30**

Teikning þessi er úrgefn af undirrituðum fyrir hönd eignanda höfundarrettar, Arkítika ehf.  
Teikningu þessa má ekki afrita með neinum hætti án skriflega leyfa höfundar.