
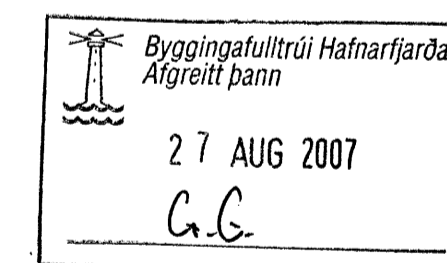


STÍFING Í BAKI

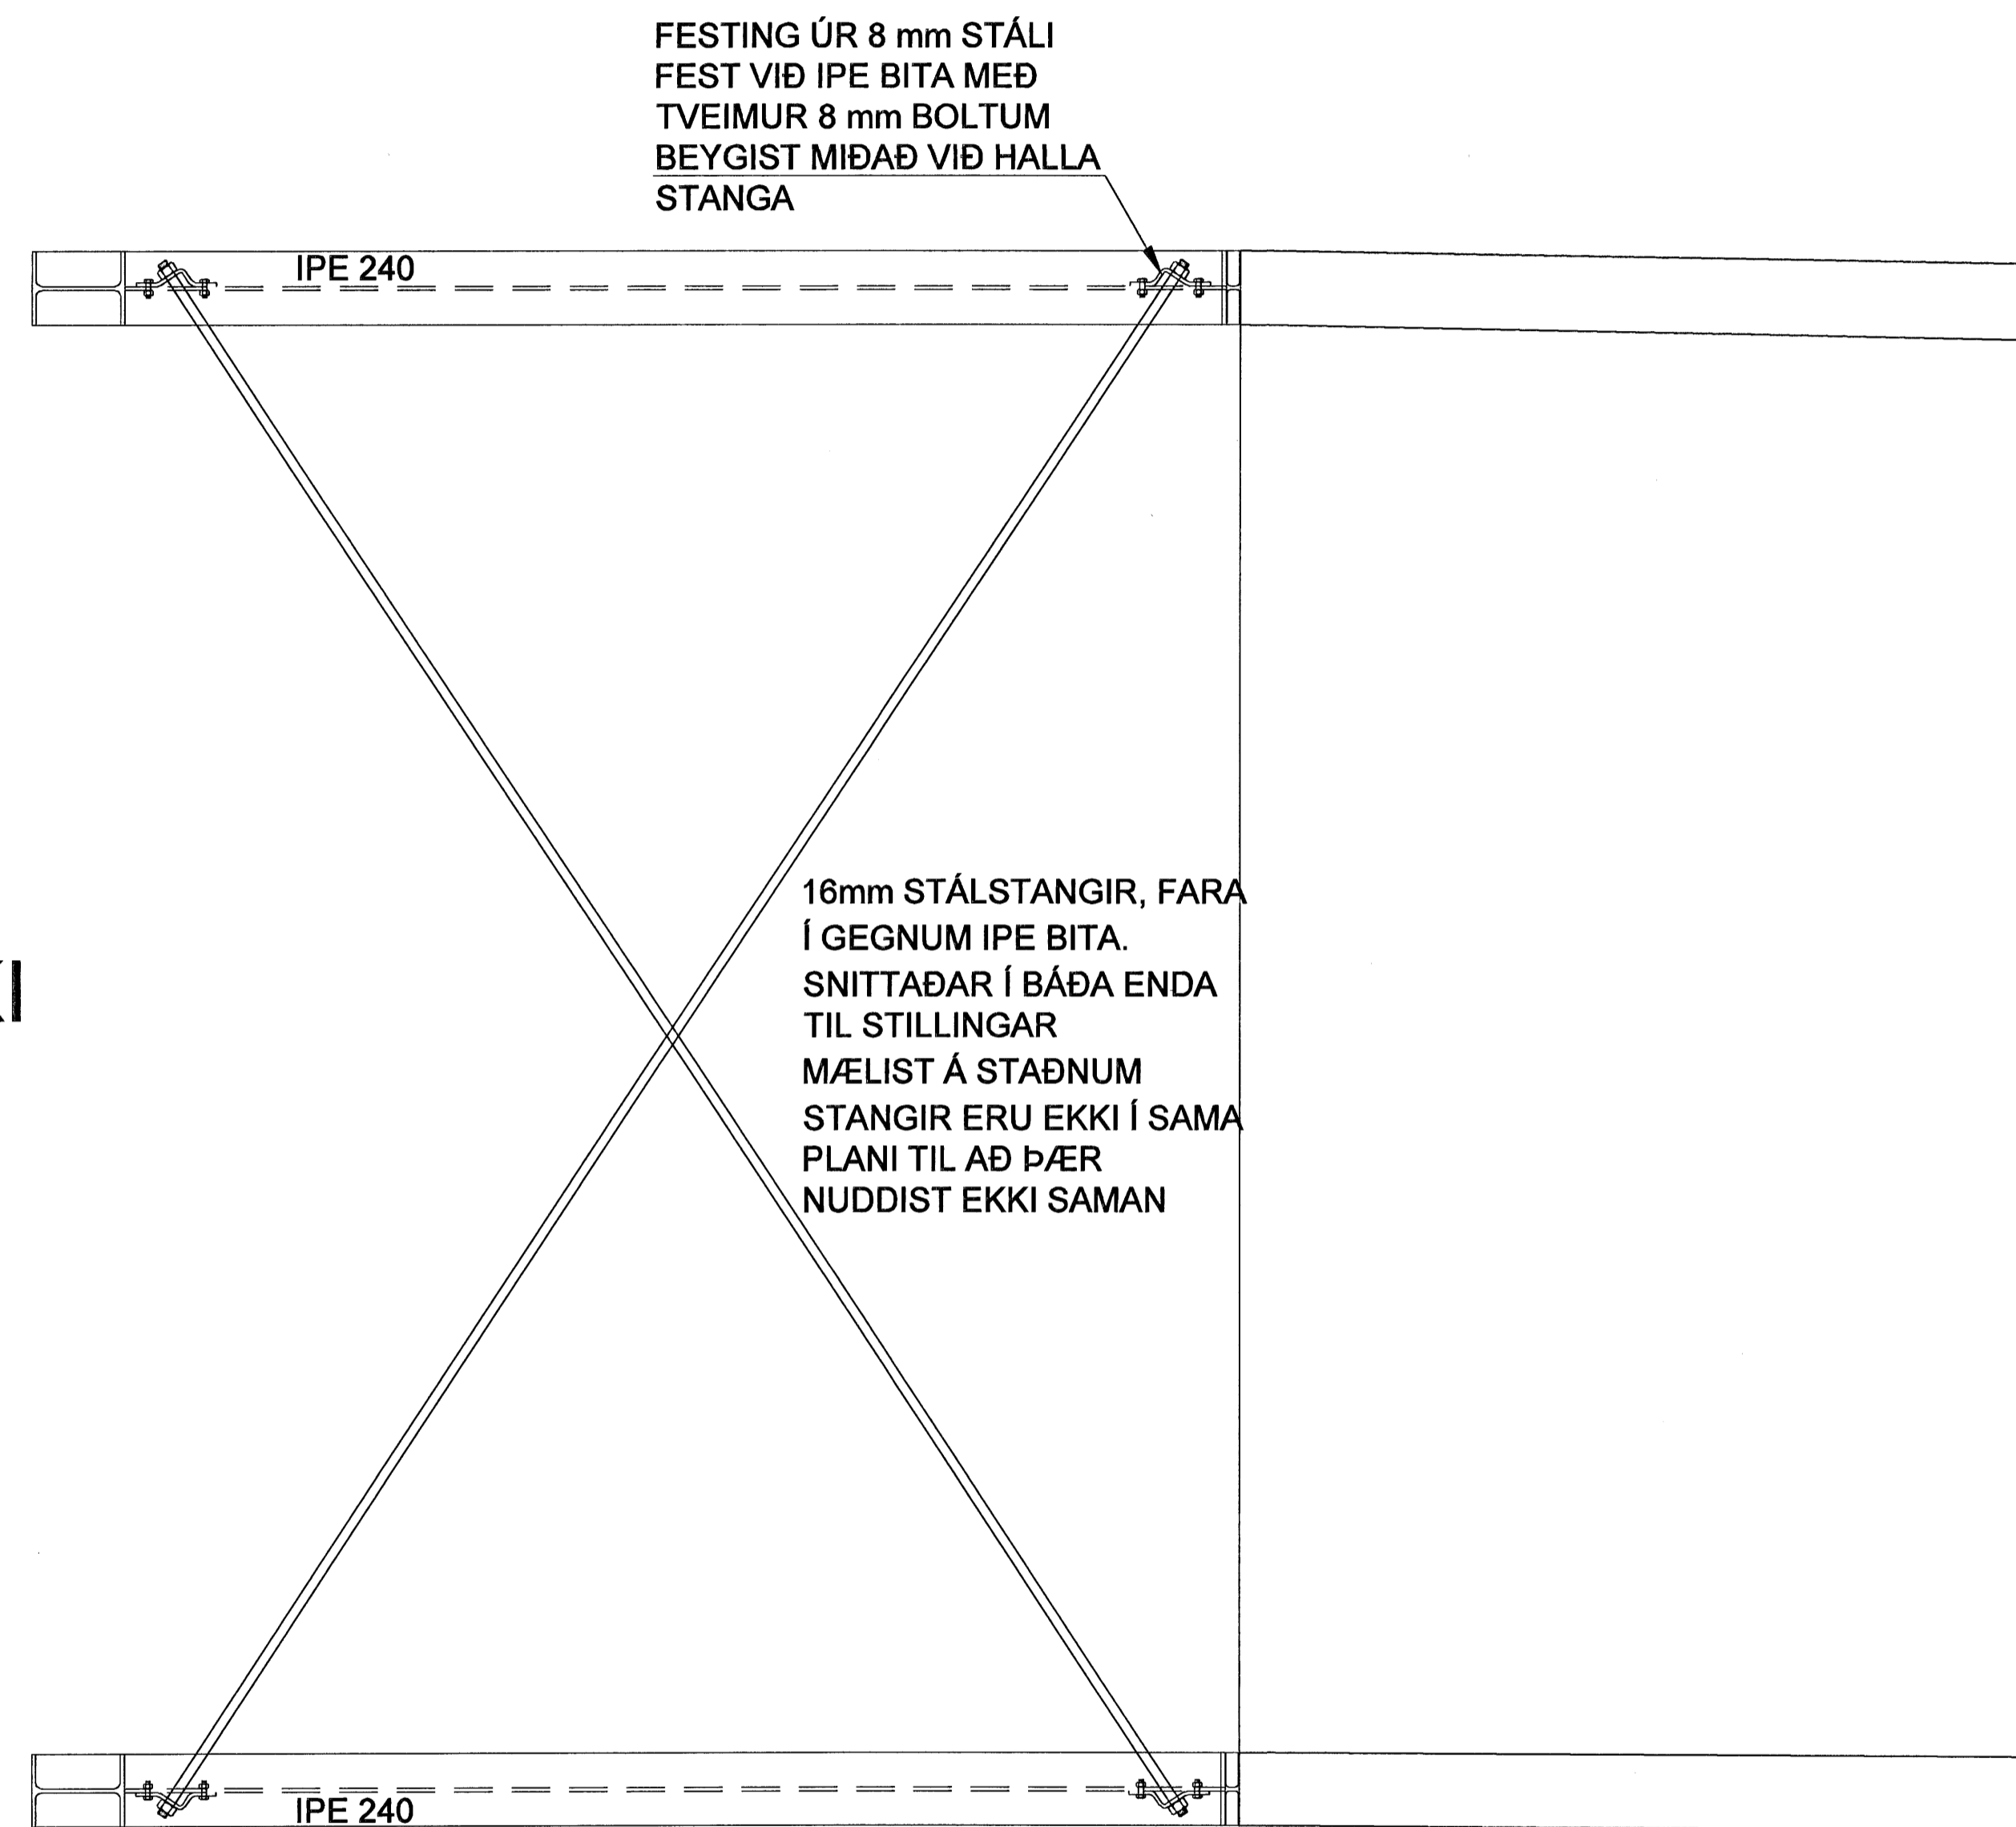

Björn Gústafsson
117957-2789

A 27.08.07 ÚTGÁFUDAGSETNINGU BÆTT INN Á TEIKNINGU
Útg. Dags. Skýring Hannad/Yfirfarid

VSB

VERKFRÆÐISTOFA

BÆJARHRAUN 20 · 220 HAFNARFJÖRDUR · KENNIT. 710790-2099
vsb@vsb.is · Sími 585 8600 · Fax 585 8610 · www.vsb.is

Áritun séðhönnuðar
Björn Gústafsson Kt: 180550 4889 *Björn G.*

Verkefni
THORSPLAN
HAFNARFIRÐI

Verkhúsi
BURÐARVIRKI
STÁLVIRKI
SÉRMYND AF BAKI

Hannad	Teknað	Yfirfarid	Kræði	Síða
MS	MS		1:10	/ A1
Dags.	Verkefni	Teikning	Útgáfa	
27.08.2007	05721	B 004	A	