


GRUNNMYND 1:20

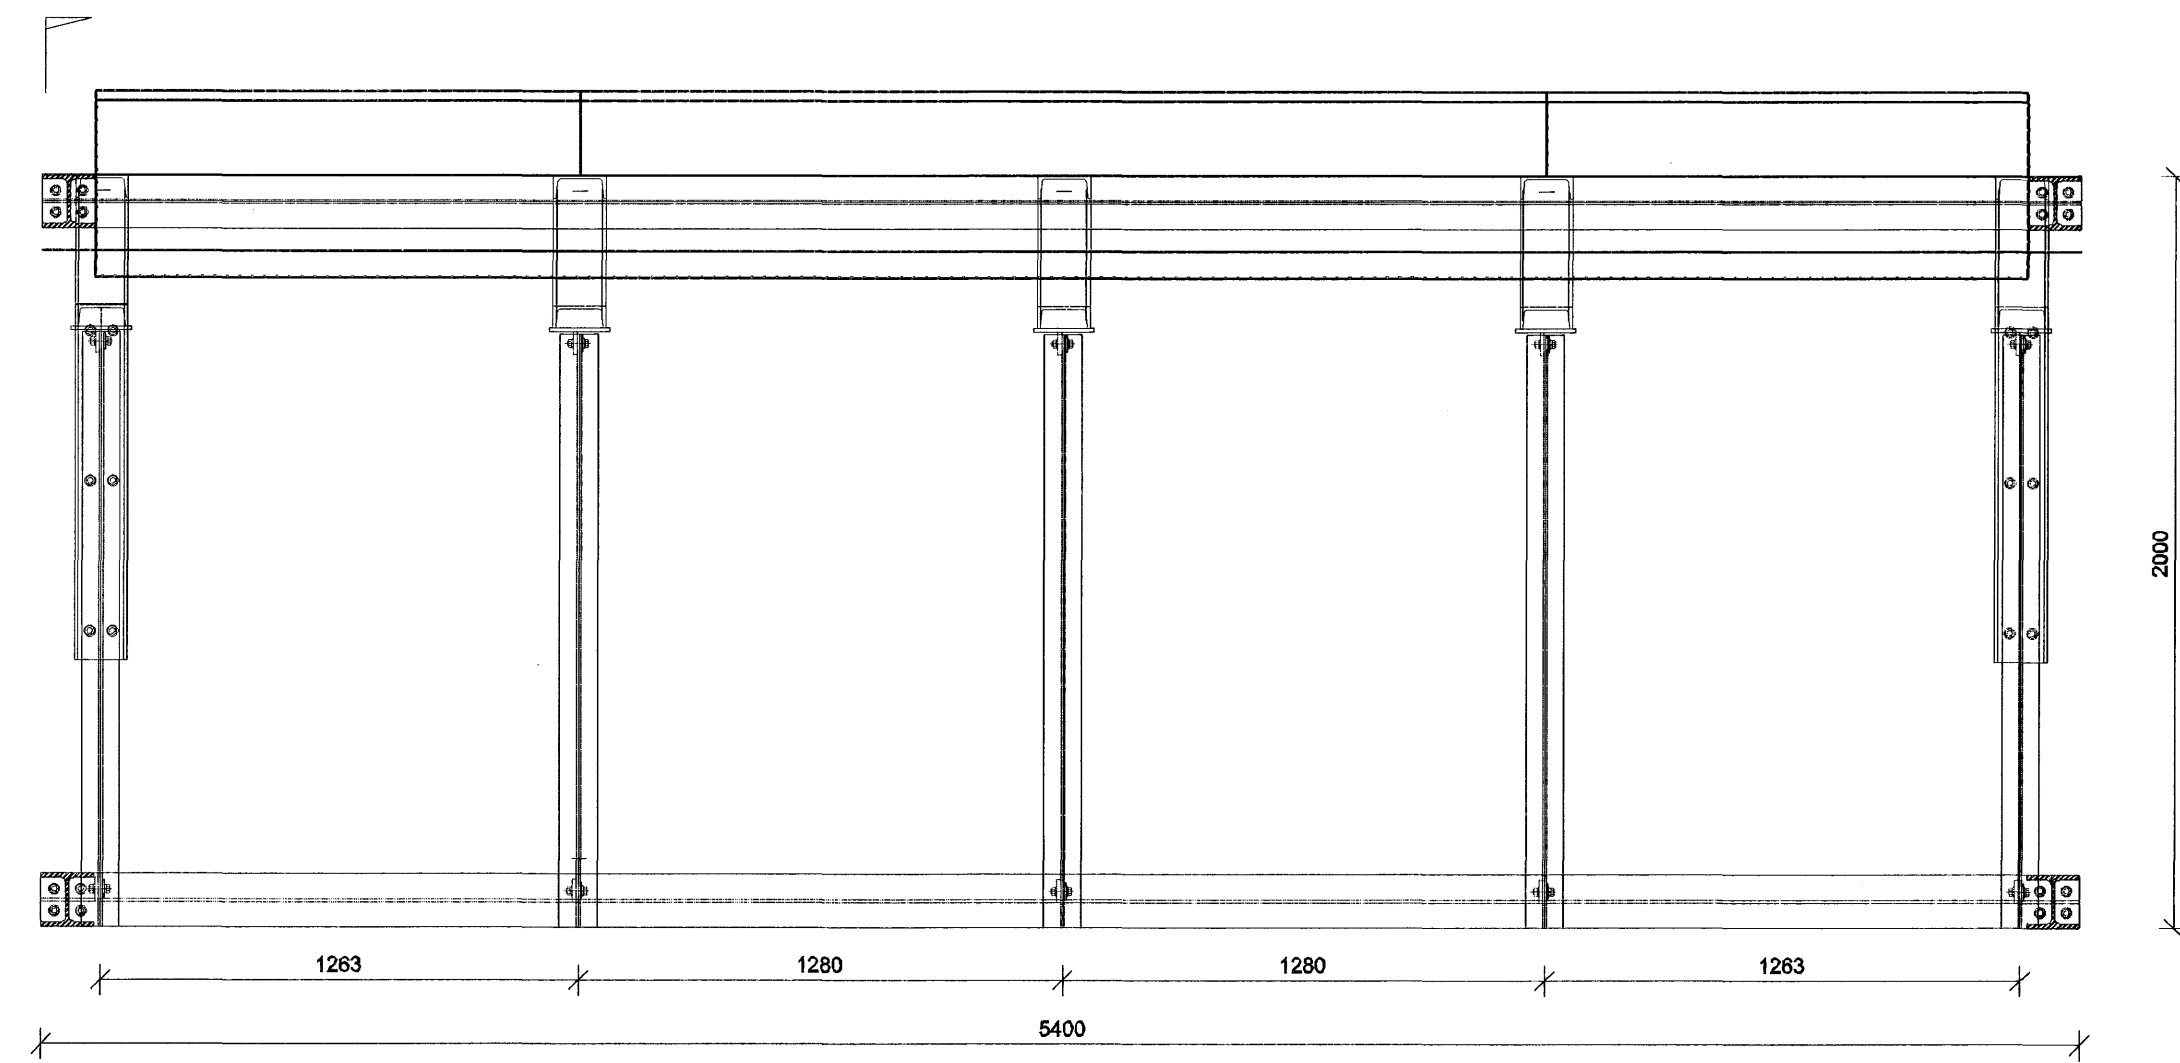


A
B4 041

SNID B
1:20 B4 041



SNID A
1:20 B4 041

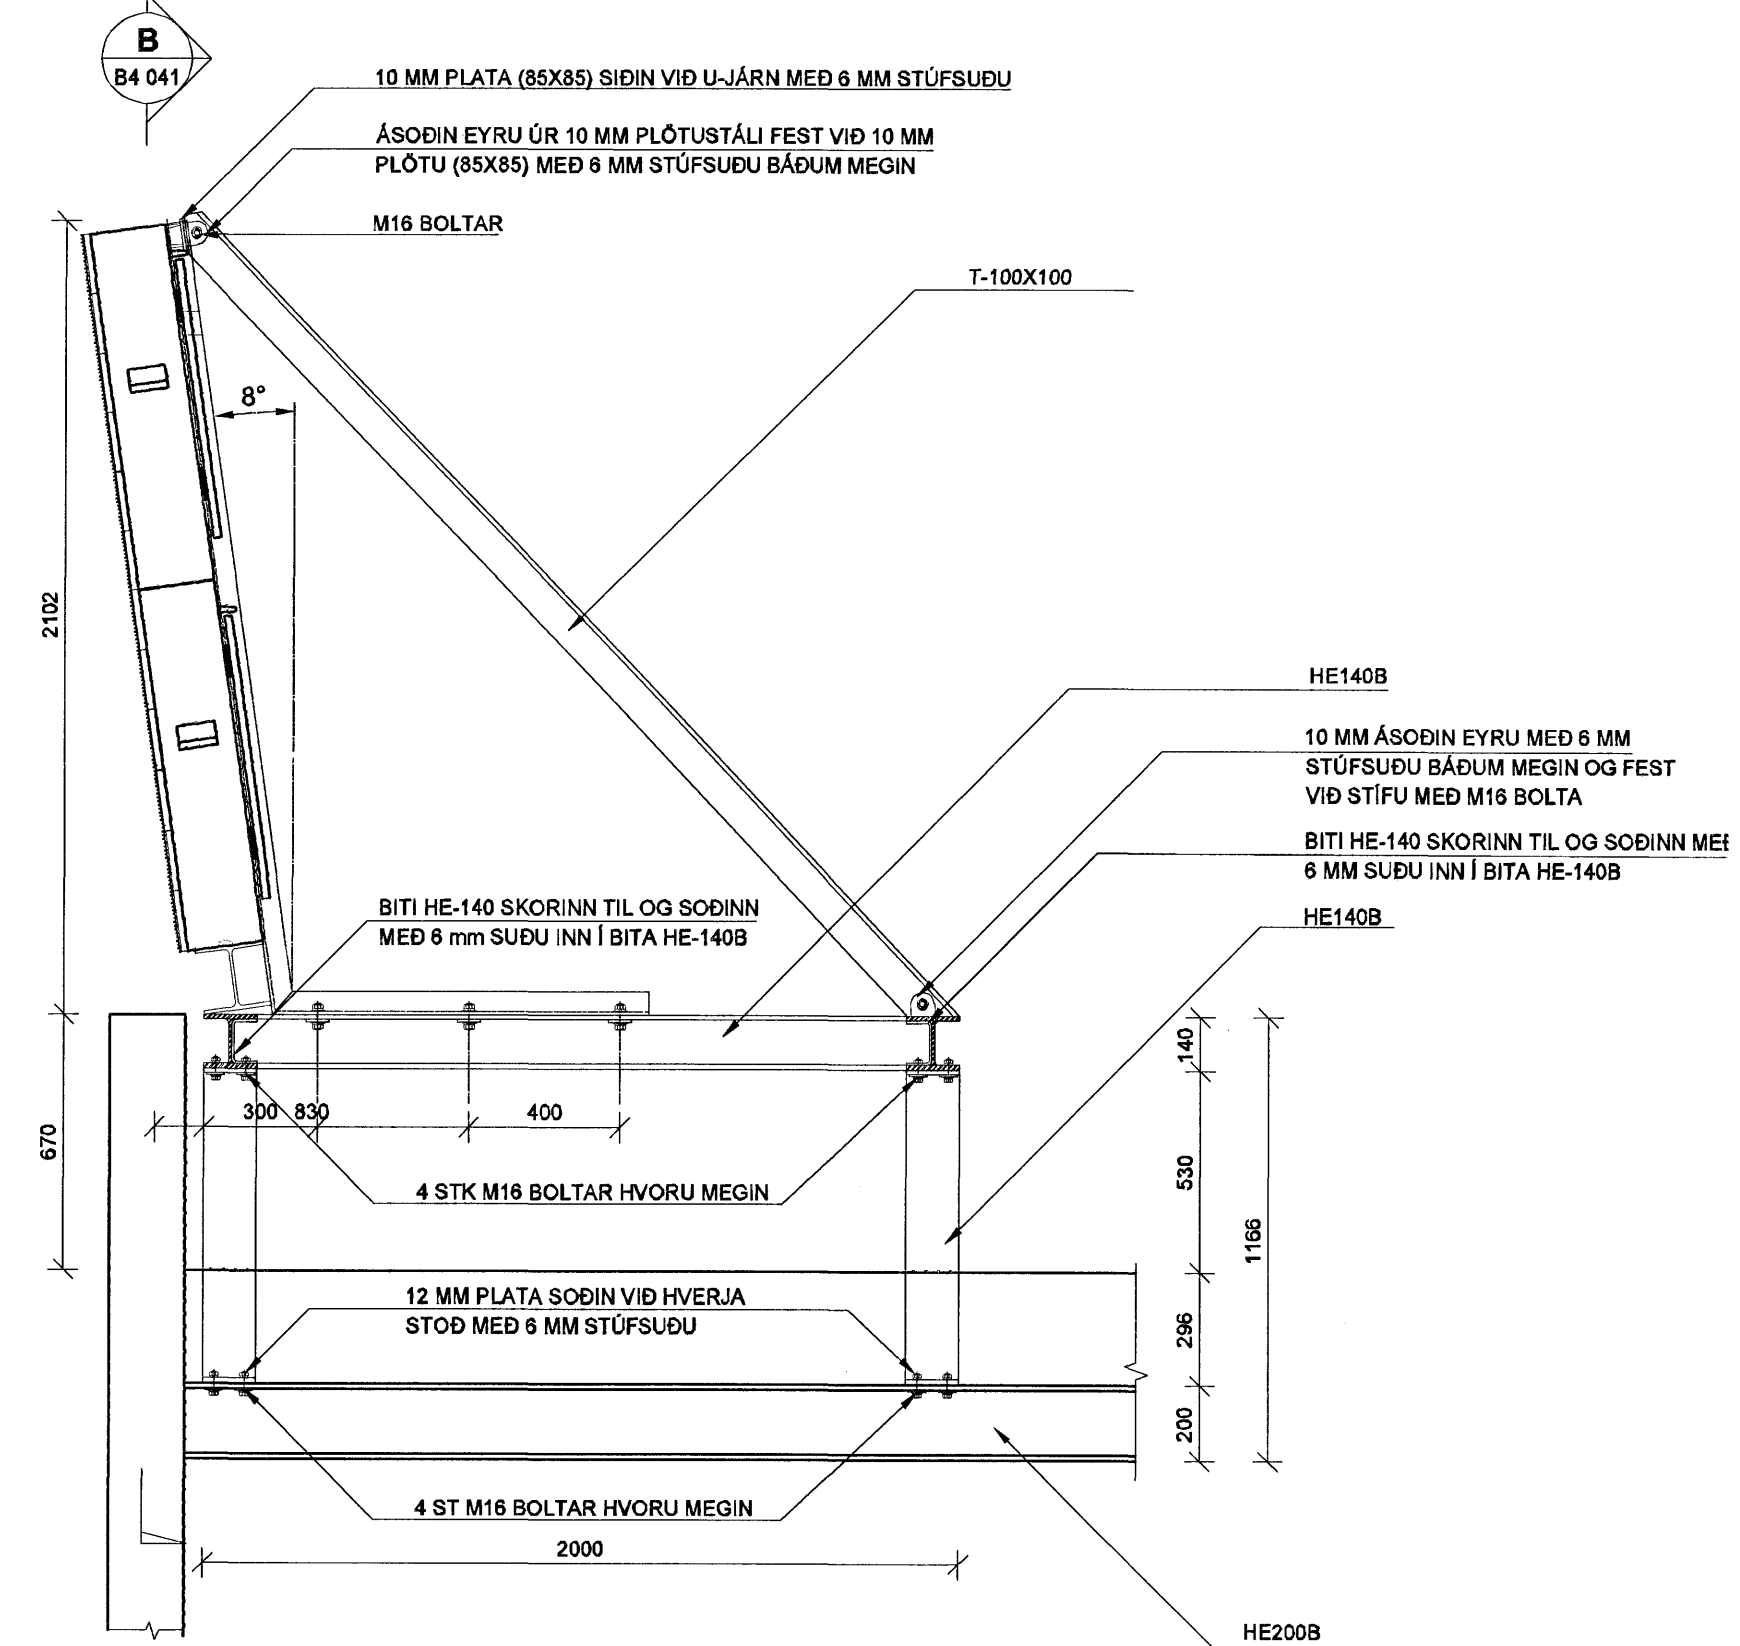


SKÝRINGAR

SKILTI:

Stálgrind fyrir skilti á þaki byggingar sem festist við þakbita (HE200B). Stífur eru festar með eyrum sem eru sóðin við við HE140B bita annars vegar og u-járn á skilti hins vegar. Boltar eru M12 nema annað sé tekið fram.

Byggingafræðingur
Alfreit Þann
27 AUG 2007
A. G.

REYKJAVÍKURVEGUR 74

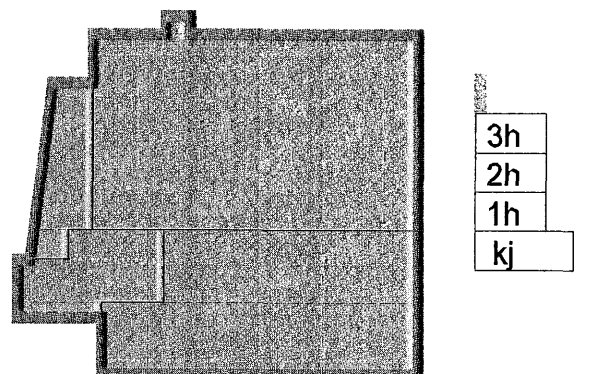

Útg. Dags. Skýring Hannað/Yfirfarð

30.07.07.069

VSB

VERKFRÆÐISTOFA

BEIJAHRÁUN 20 - 220 HAFNARFJÖRÐUR - KENNIT. 710796-2899
vsb@vsb.is - Sími 565 8600 Fax 565 8610 www.vsb.is

Aritun sérhönnuðar		Verkefni	
BJÖRN GÚSTAFSSON KR 180850 488		REYKJAVÍKURVEGUR 74 HAFNARFIRÐI	
Verkhúsi		Verkefni	
BURÐARVIRKI		Stálgrind fyrir skilti	
Grunnmynd, framhlið og snið			
Hannað	Teiknað	Yfirfarð	Kvarði
ÓÓJ	ÓÓJ	BG	1:20
Dags.	Verkefni	Teikning	Utgáfa
20.08.2007	03796	B4 041	-