




A  
70-06 SNEIÐING 1:20  
Smábarnsnyrting

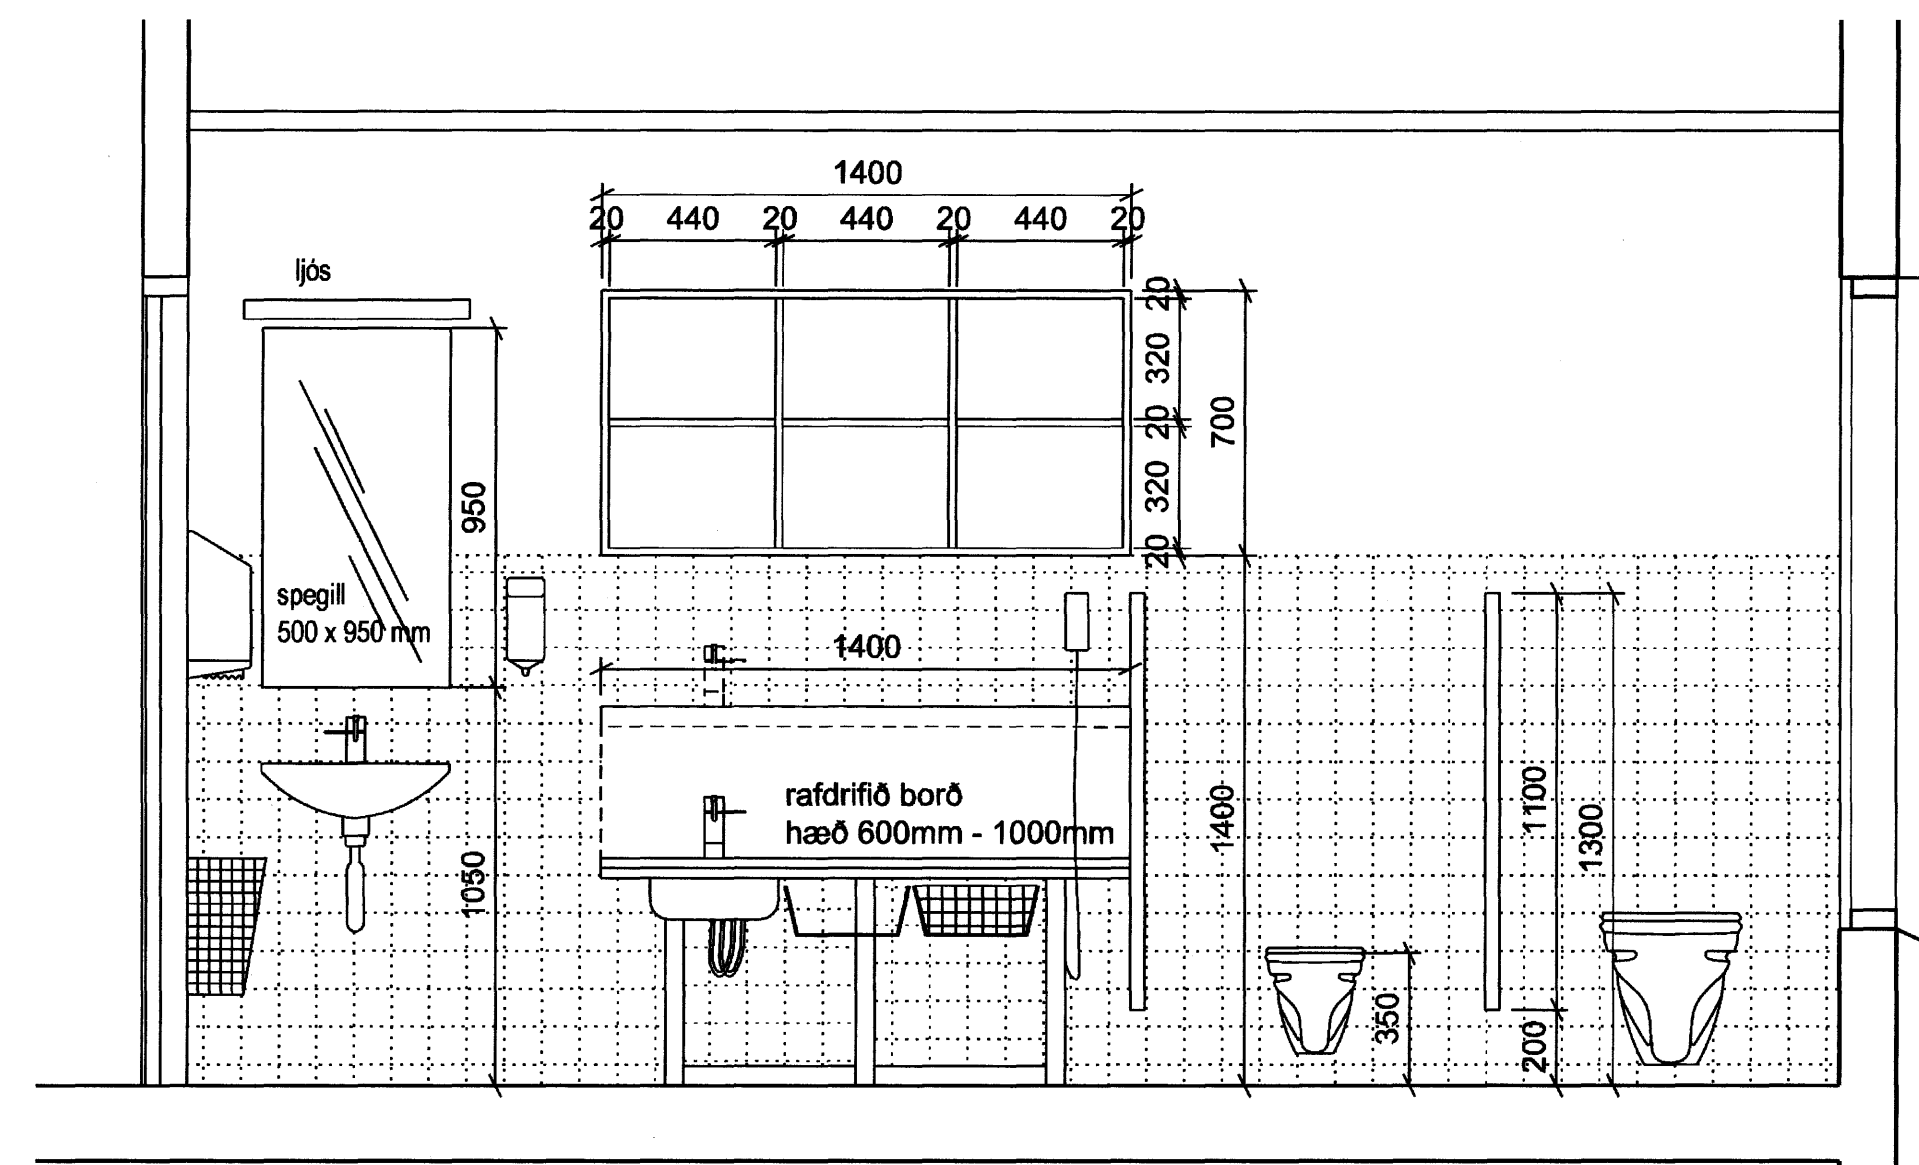


C  
70-06 SNEIÐING 1:20  
Barnsnyrting

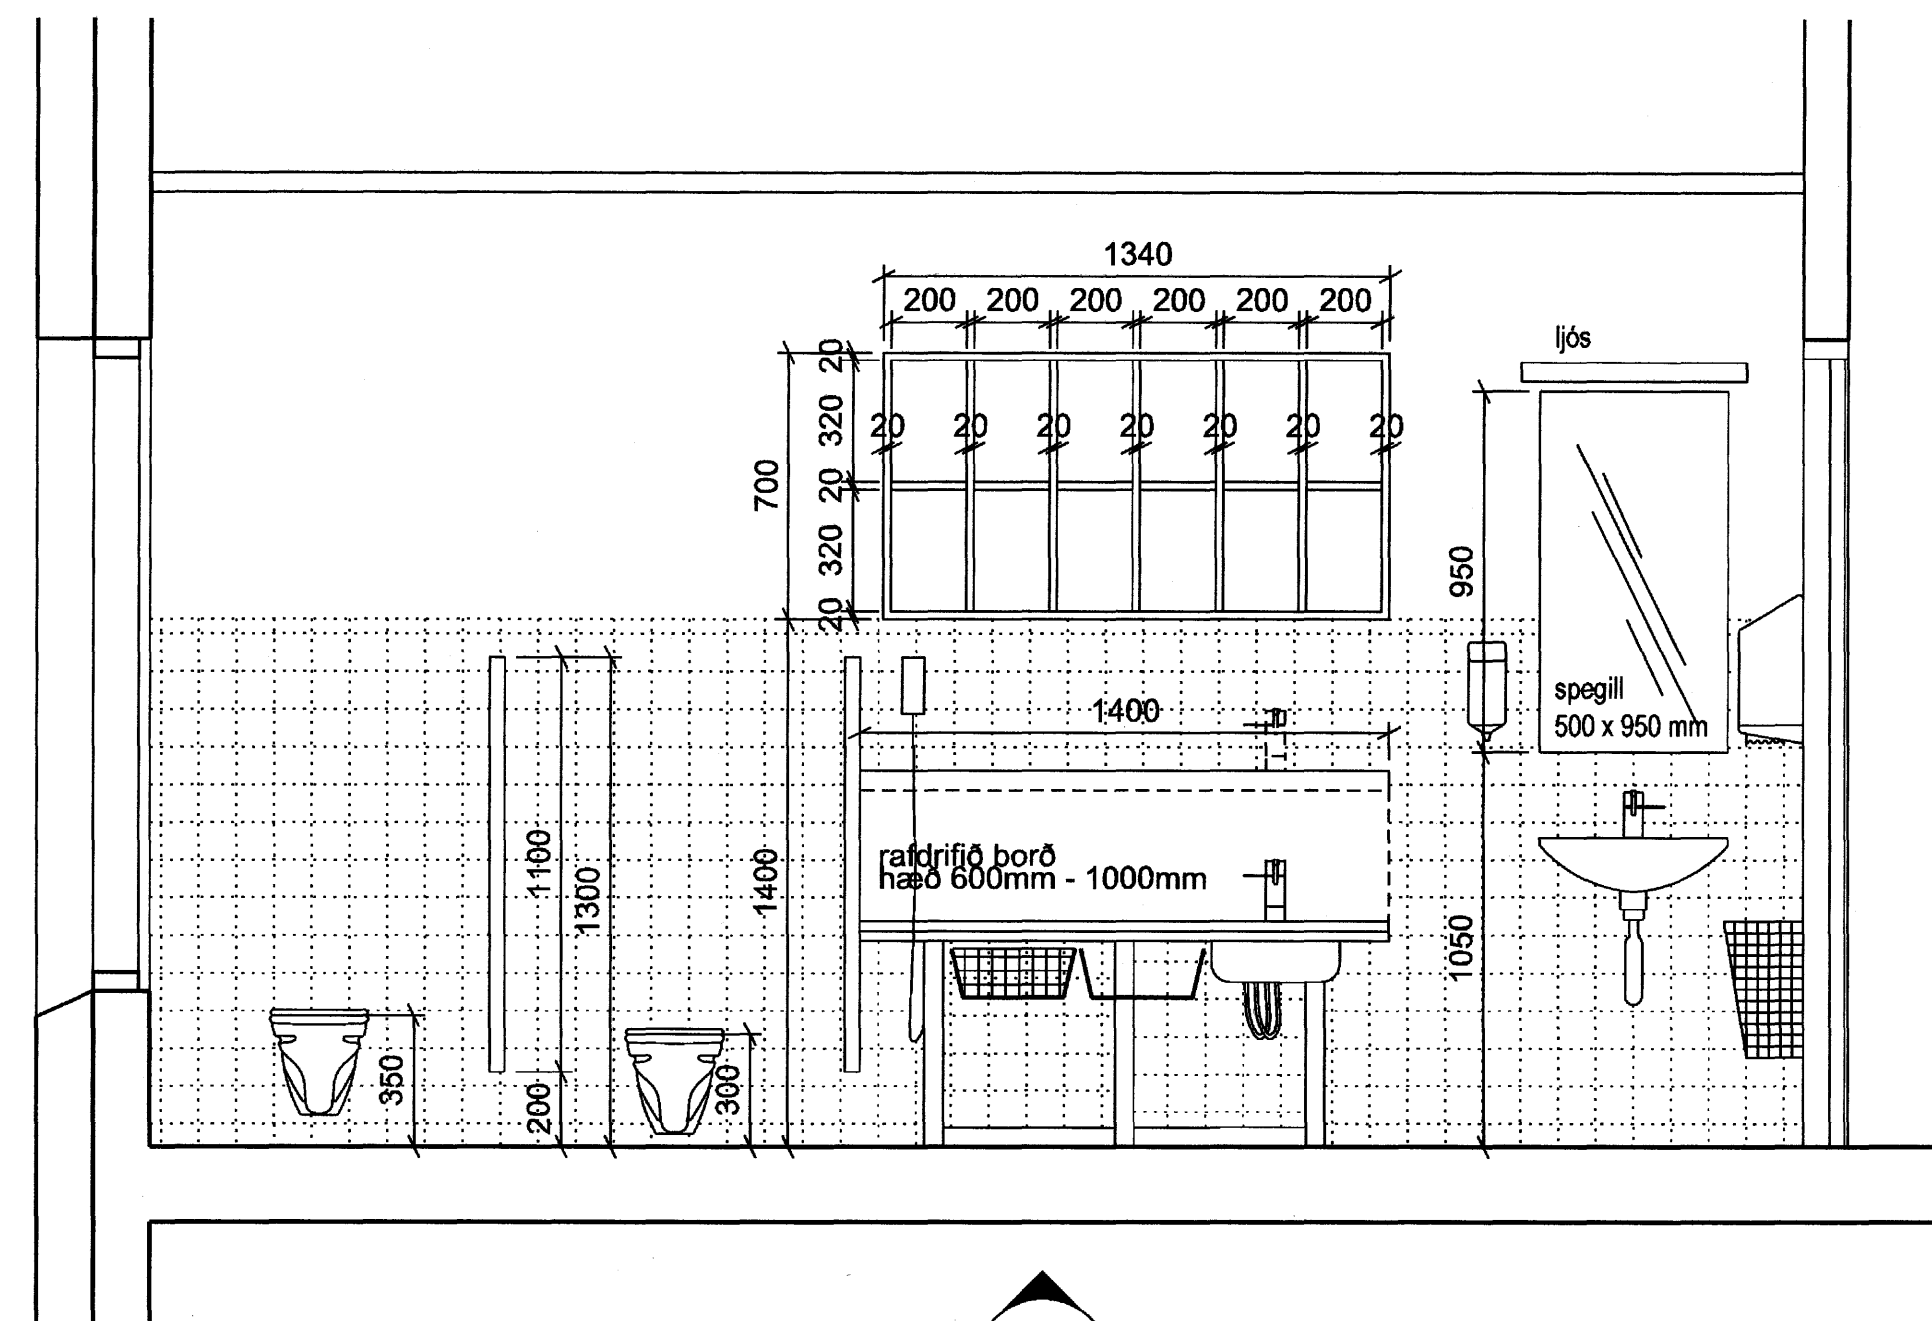


B  
70-06 SNEIÐING 1:20  
Smábarnsnyrting

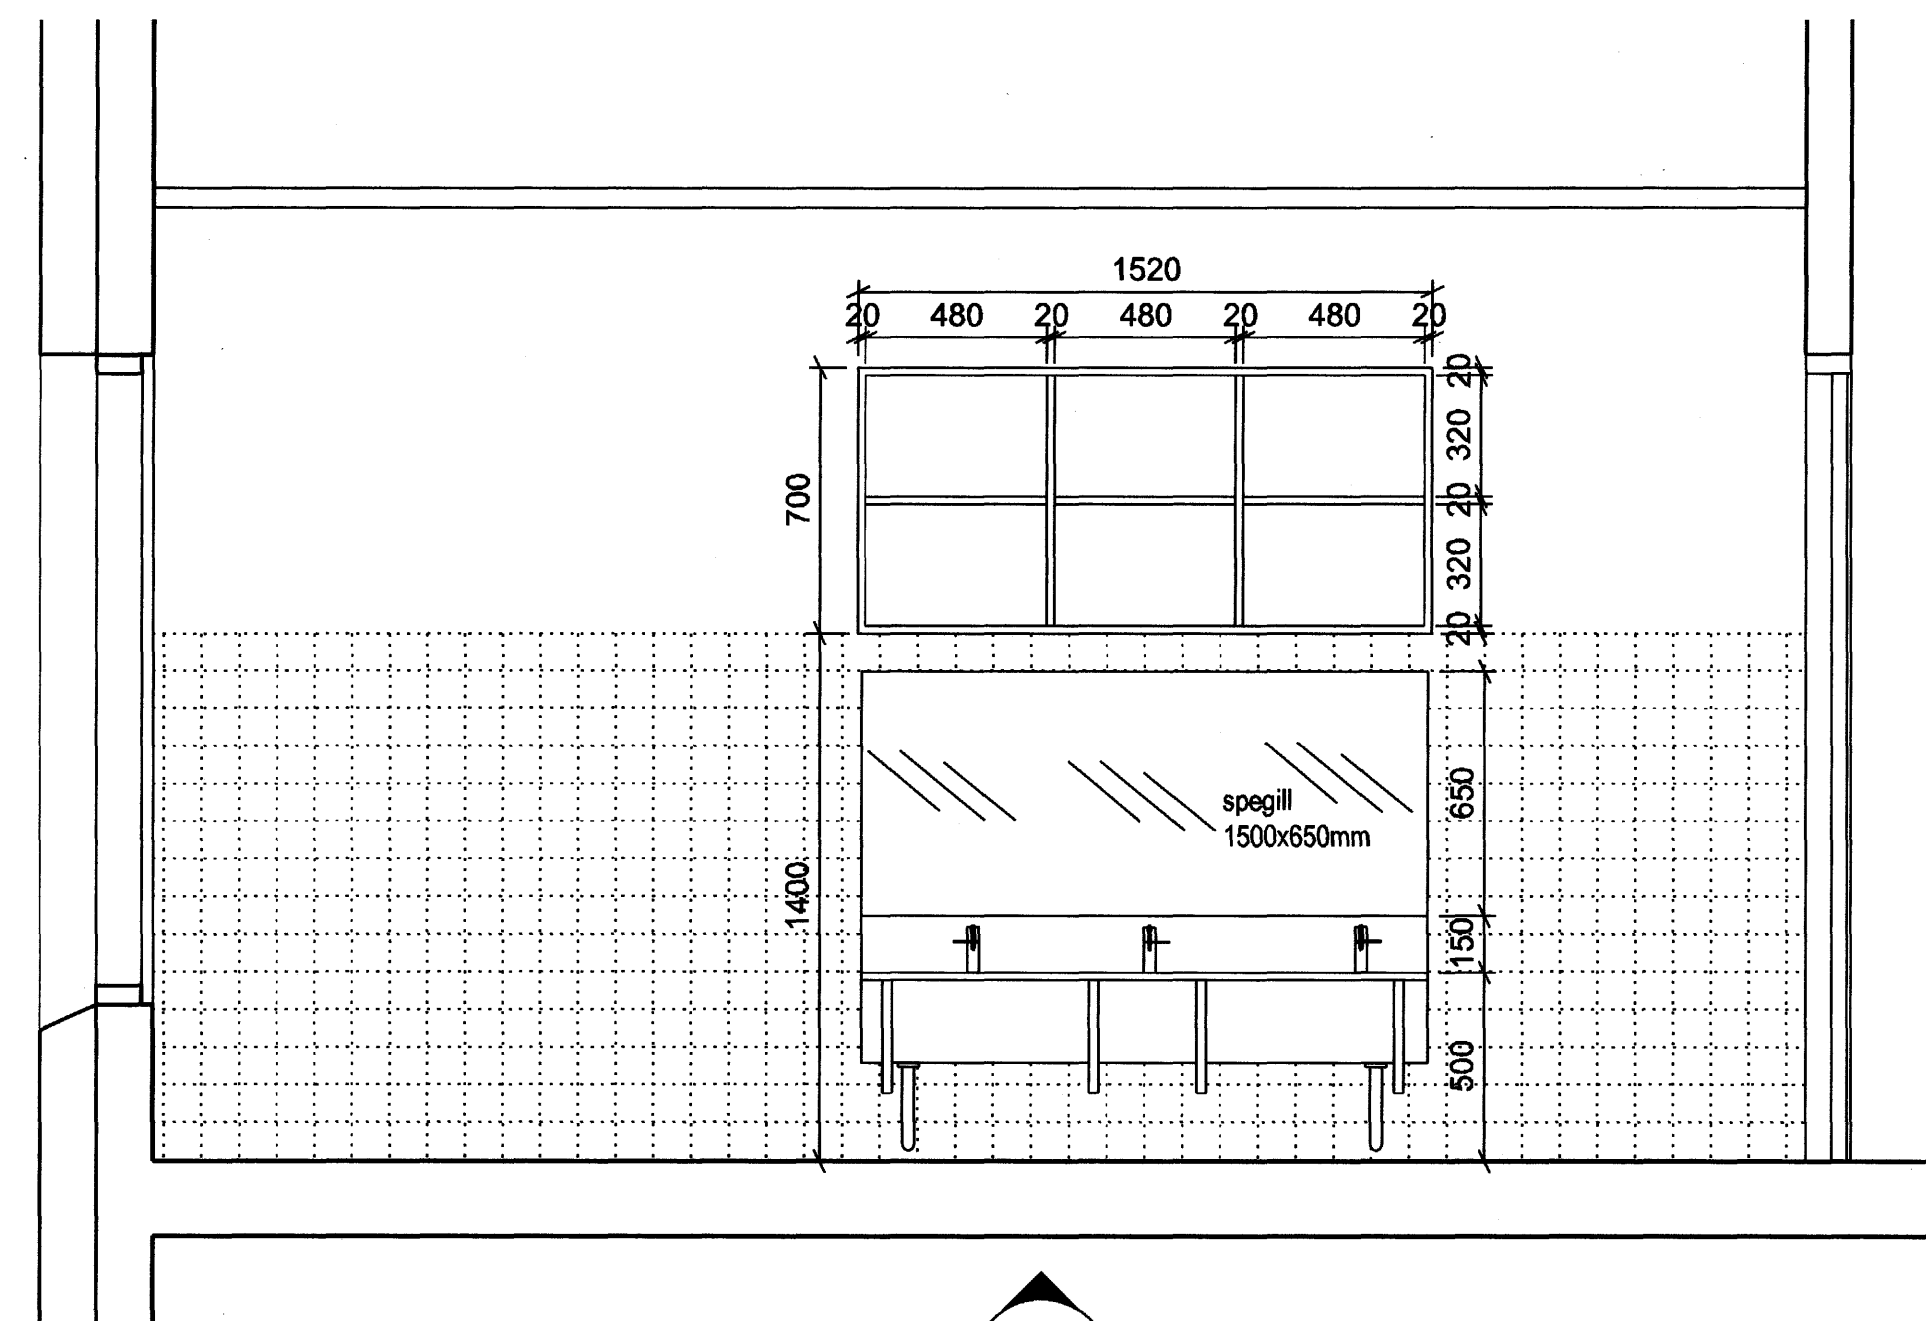

D  
70-06 SNEIÐING 1:20  
Barnsnyrting

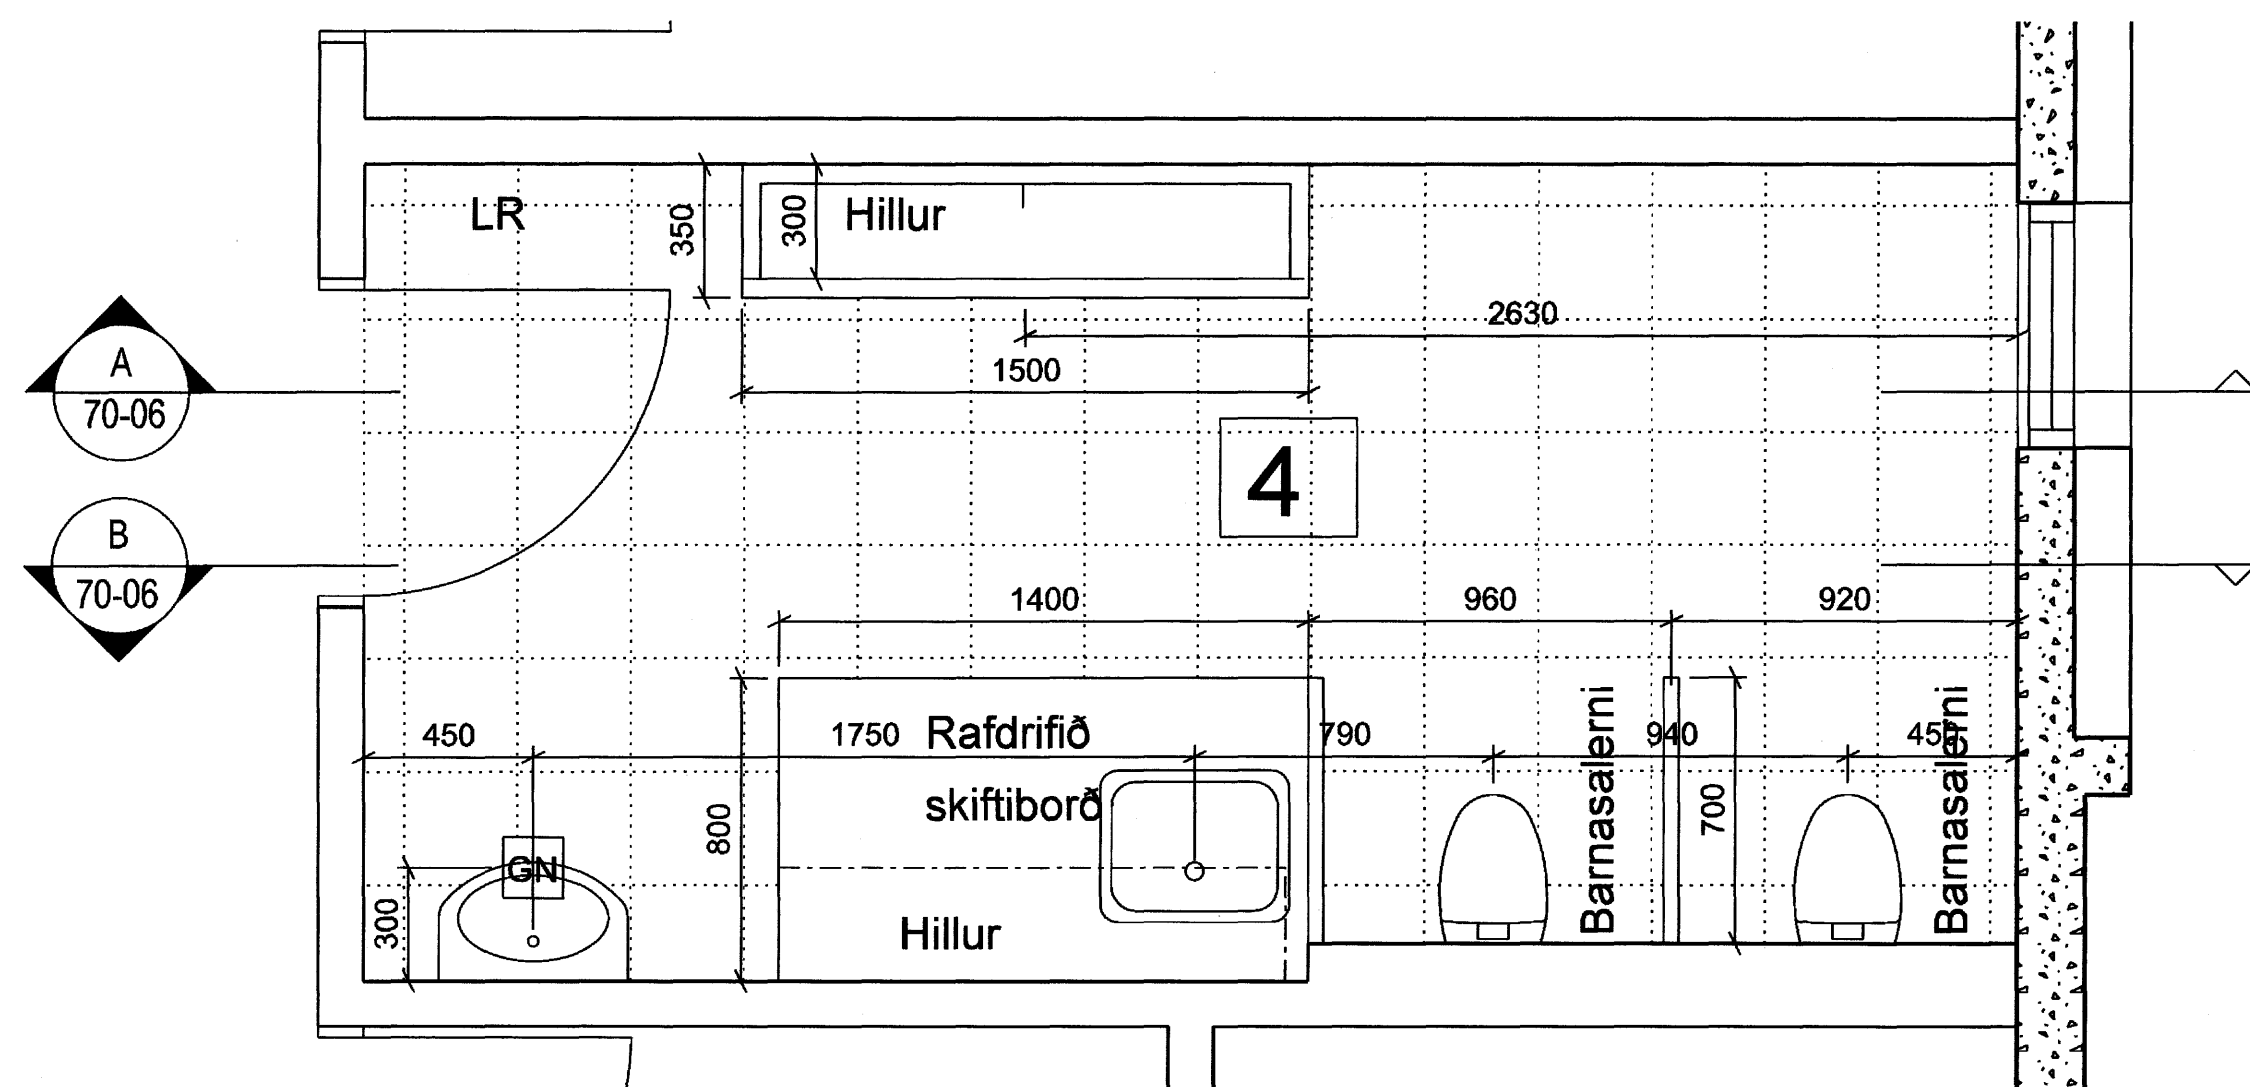

1  
20-01 GRUNNMYND 1:20  
Smábarnsnyrting

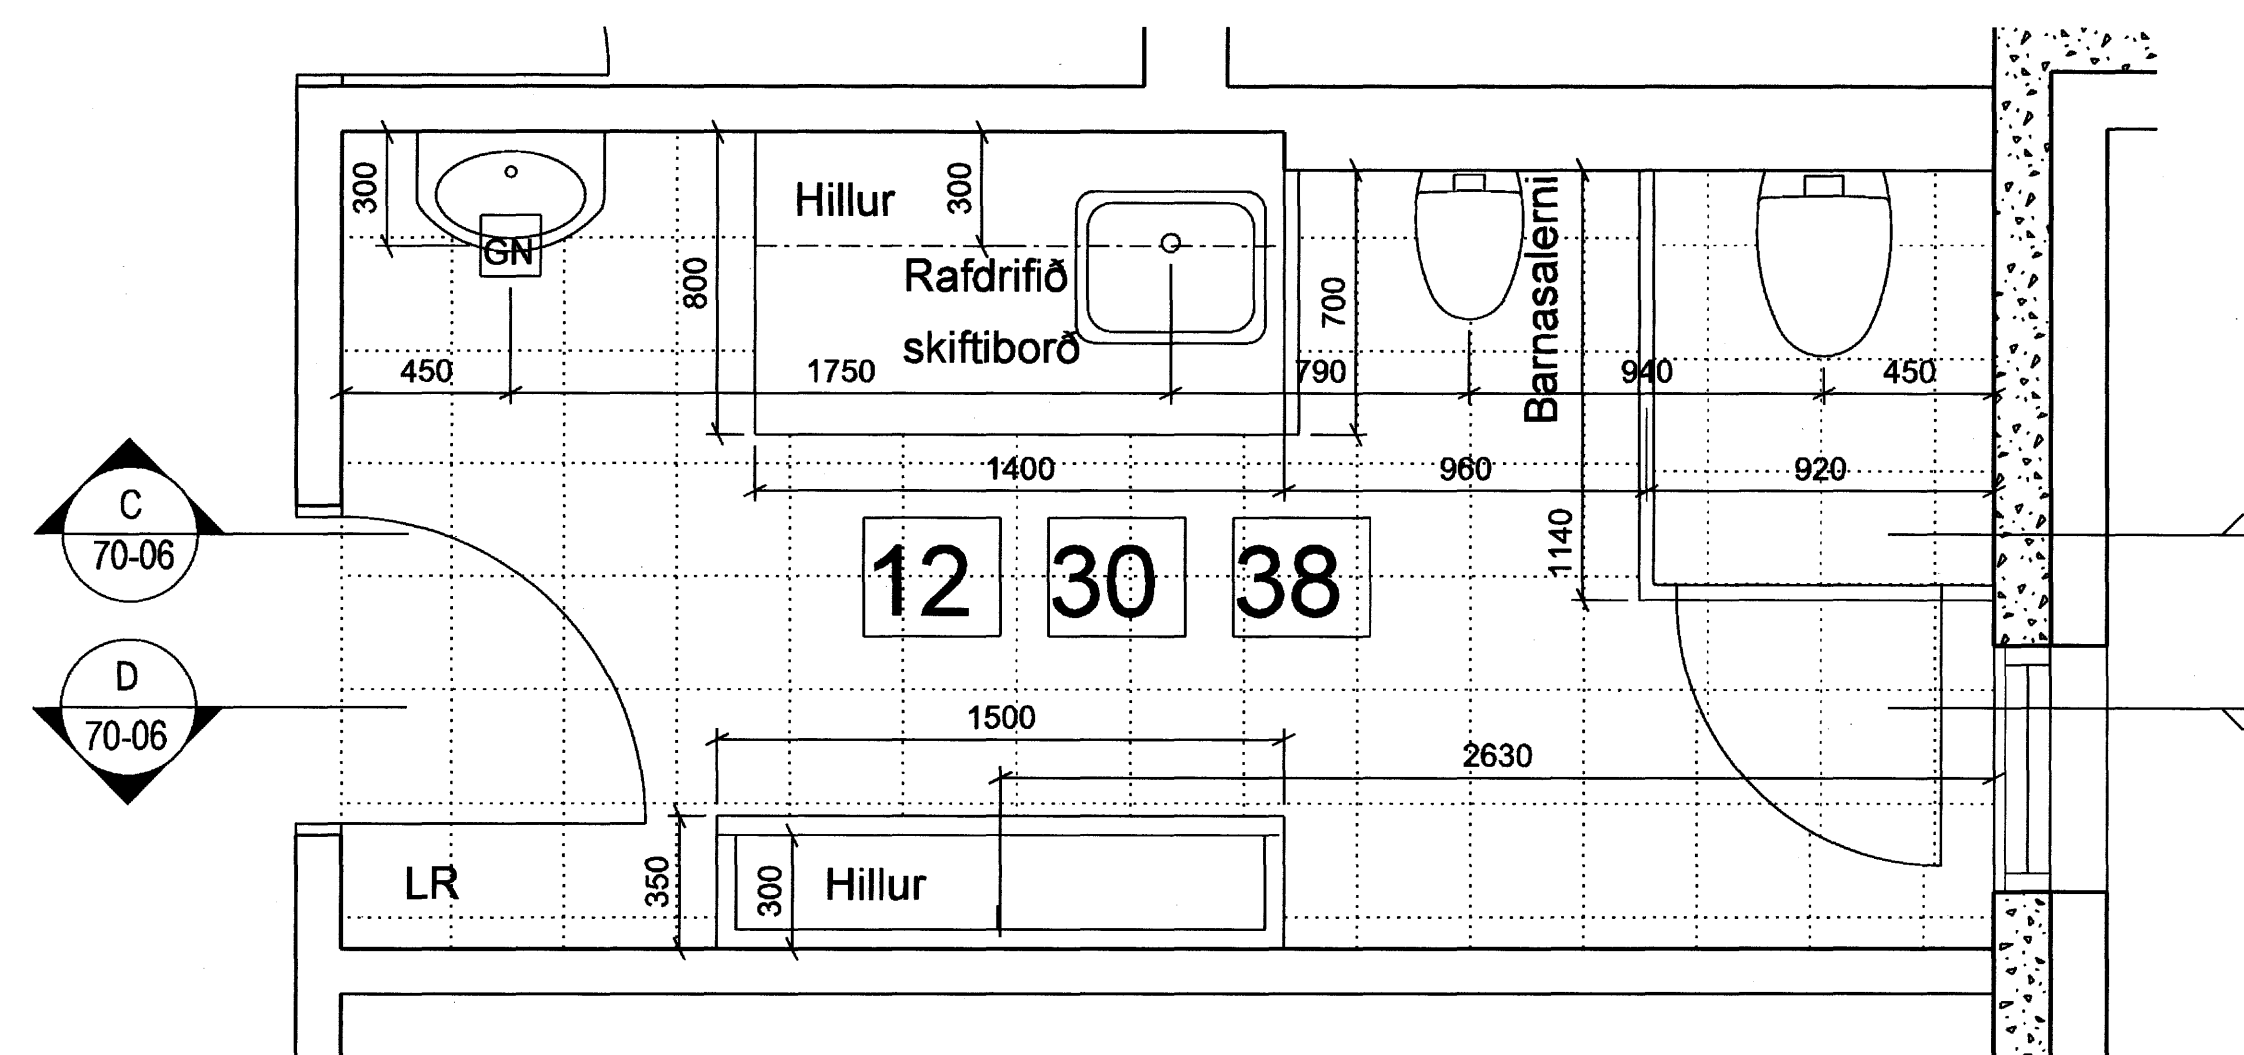

2  
20-02 GRUNNMYND 1:20  
Barnsnyrting

Samþykkt þann  
20. NOV. 2007  
Byggingfulltrúinn í Hafnarfirði  
F.h. Sigurbjartur Halldórsson

ÚTGAFA  
SNEIÐINGAR

ASK Arkitektar  
Gleigjulei 9  
101 Reykjavík  
Sími 515 0300  
Fax 515 0319  
www.ask.is



Aftun aðalhönnuðar

Páll Gunnlaugsson arkitekt FAL n. 20552-2199

LEIKSKÓLINN HAMRAVELLIR  
Hvannavellir 1

VERKTEIKNING

Innréttingar

Barnsnyrtingar

VERK NÚM. 06105

NUMER TEIKNINGAR 70-06

ÚTGAFA

MKV. 1: A1

1:20

TEIKNAD HT

DAGS 16.07.07

ÚTGAFA