



A
70-03 SNEIDING 1:20

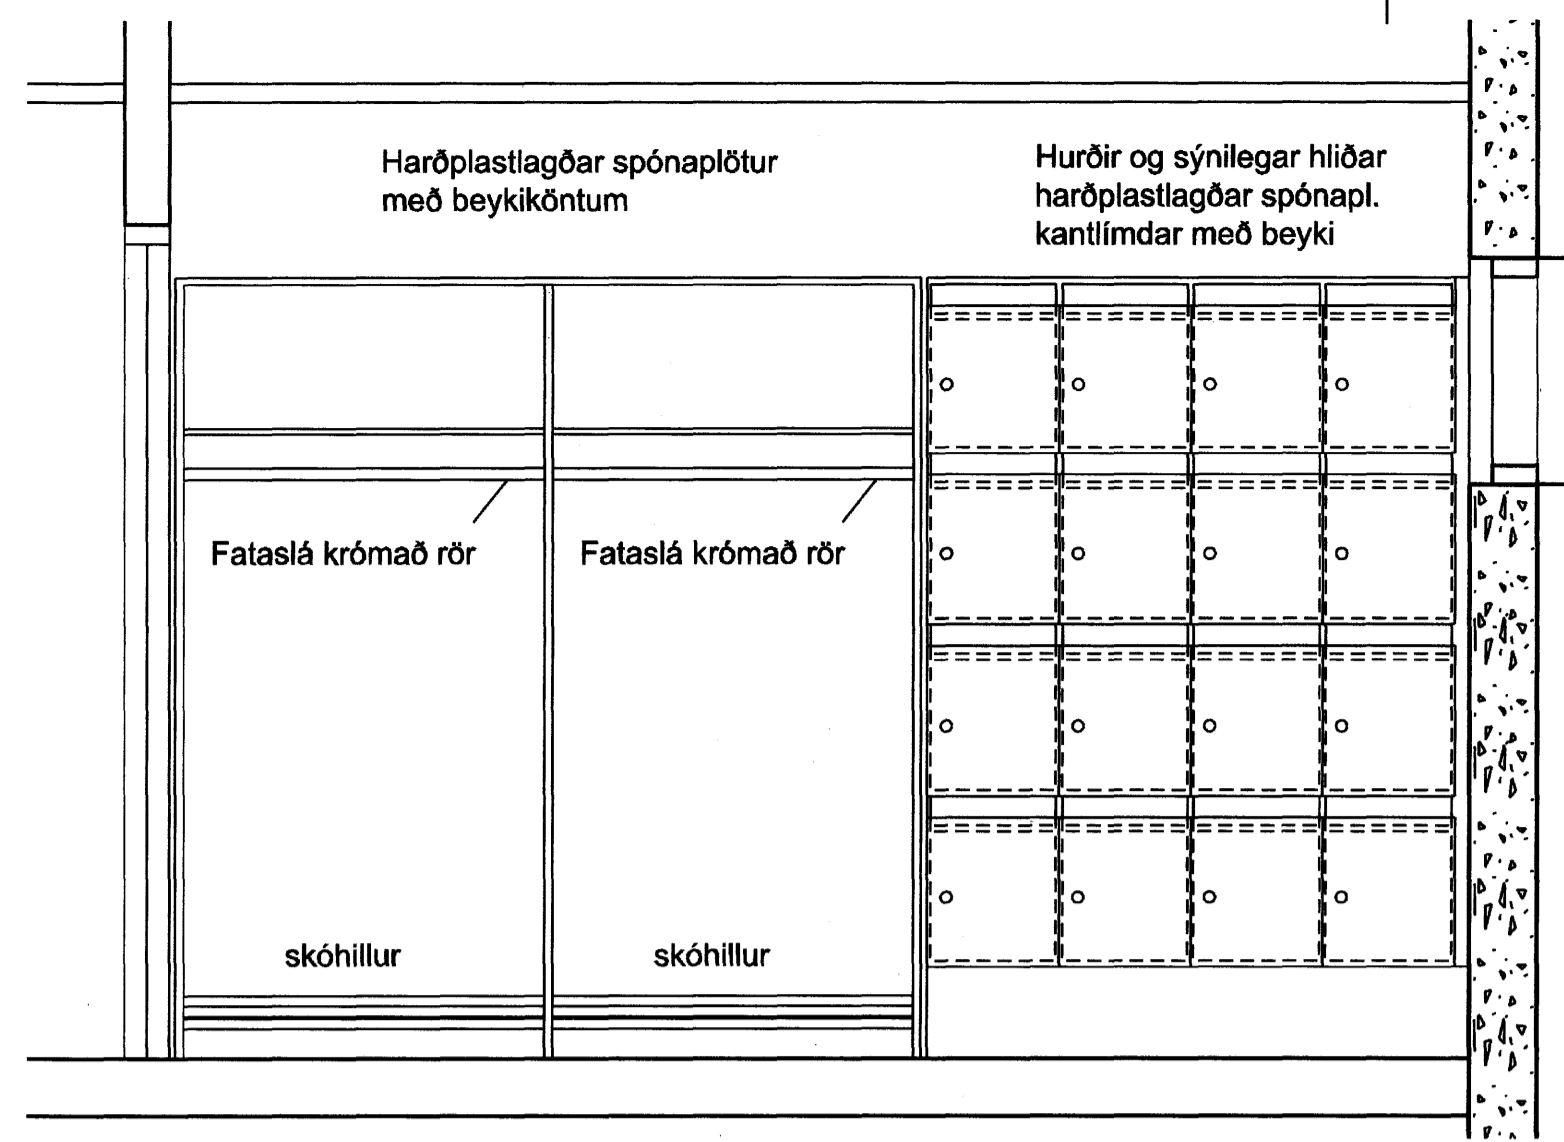


C
70-03 SNEIDING 1:20 F.S.

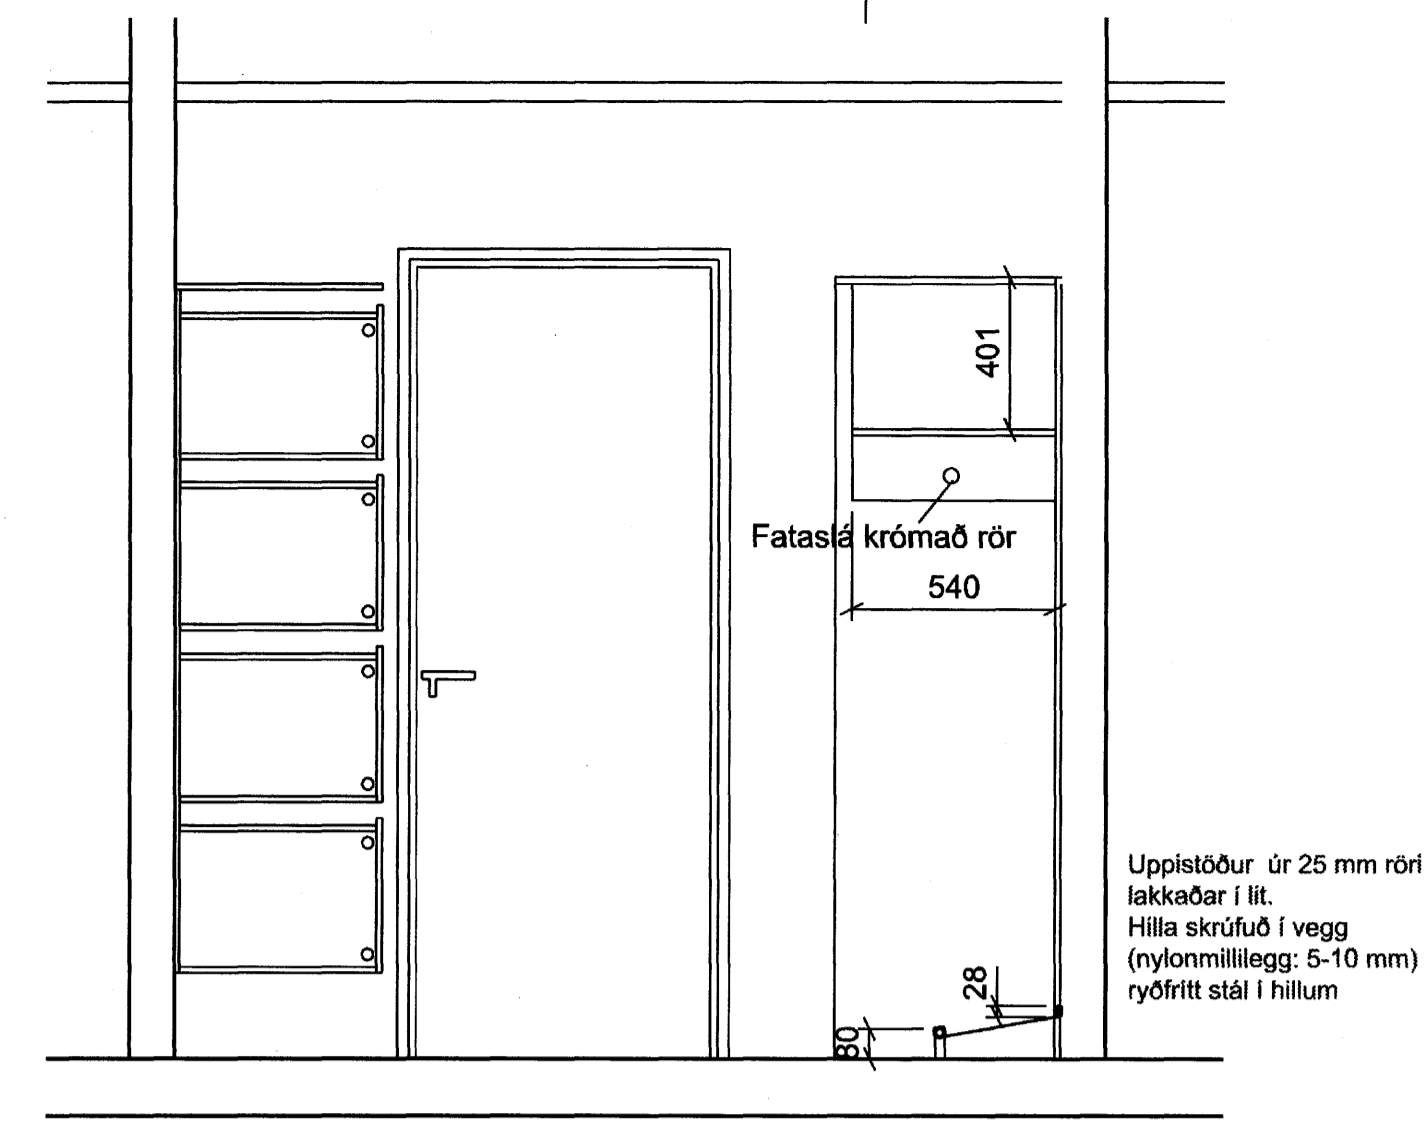


E
70-03 SNEIDING 1:20 F.S.


Uppistöður úr 25 mm rör, lakaðar í lit. Hilla skrútuð í vegg (nylonmilllegg: 5-10 mm) ryðfrítt stál í hillum

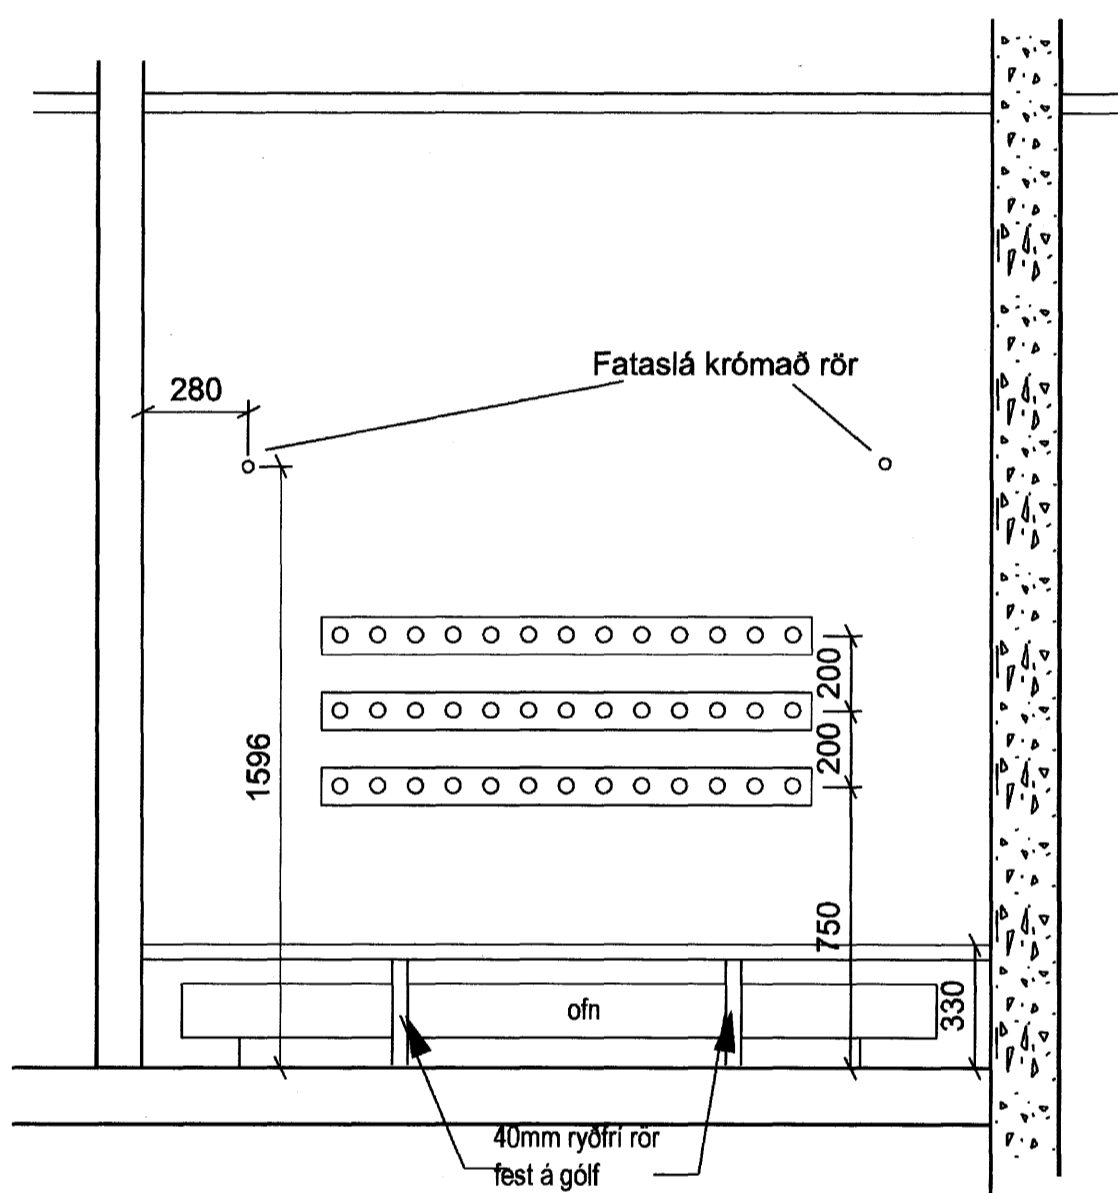


B
70-03 SNEIDING 1:20

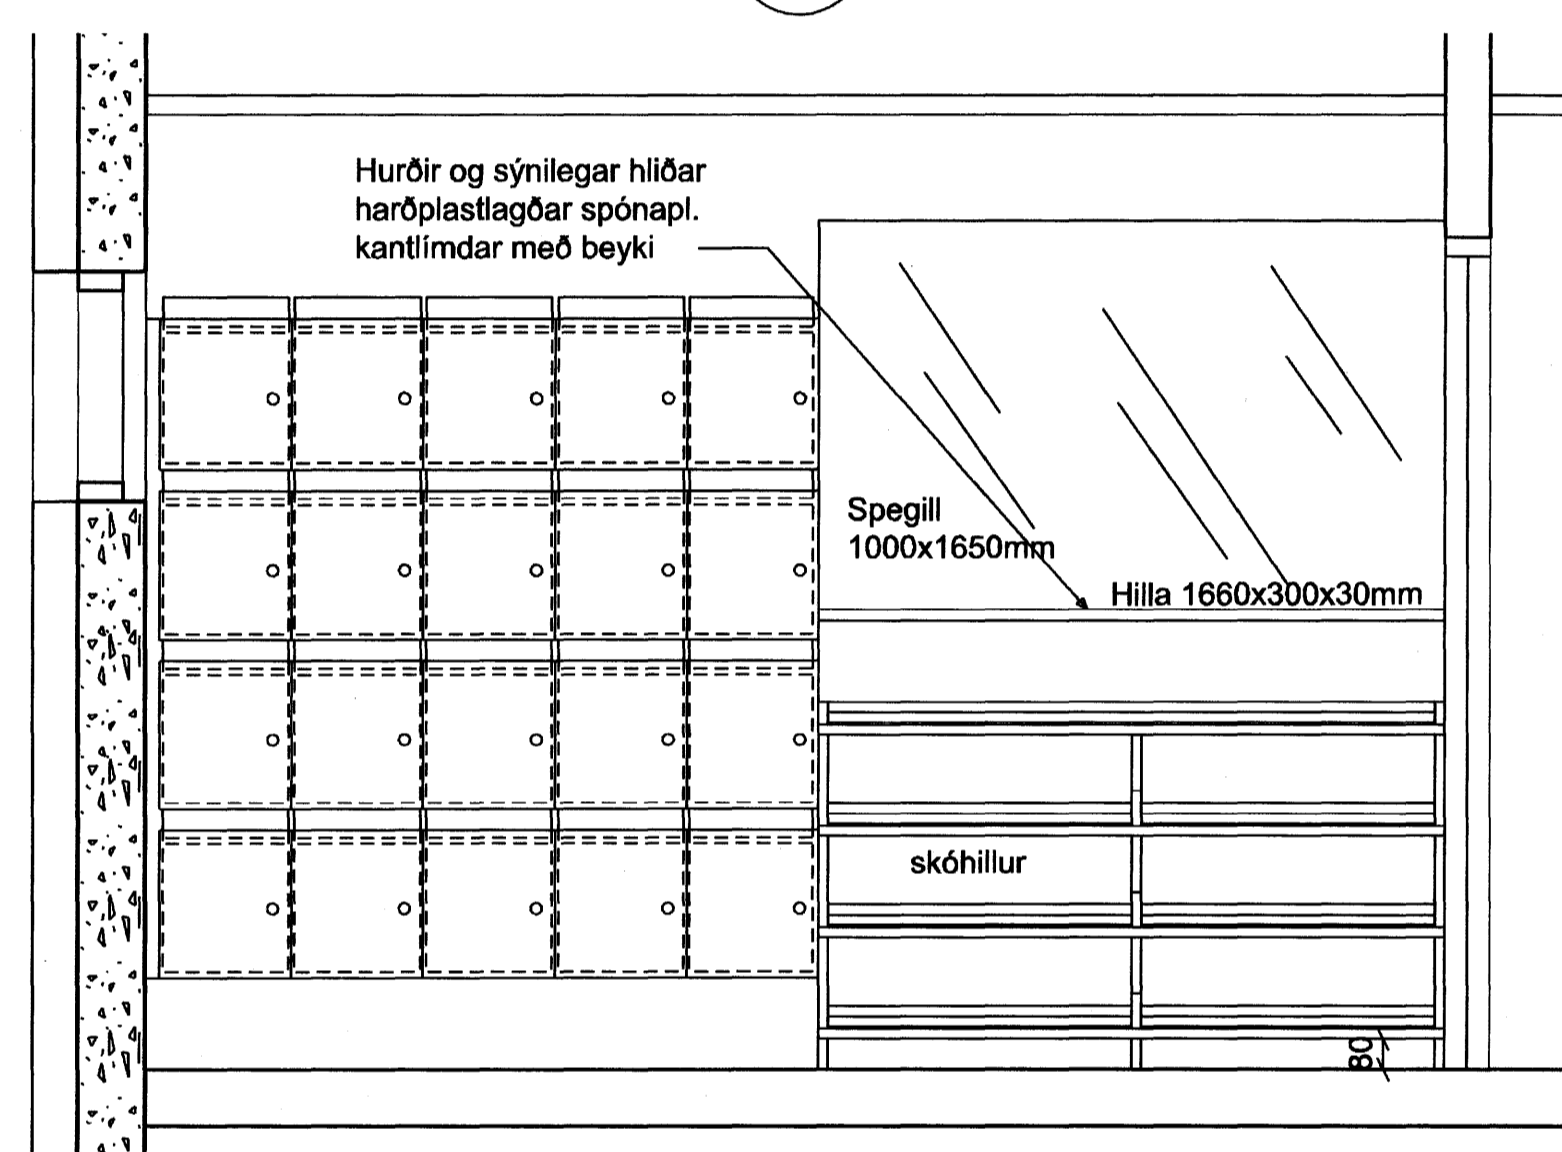

D
70-03 SNEIDING 1:20 F.S.

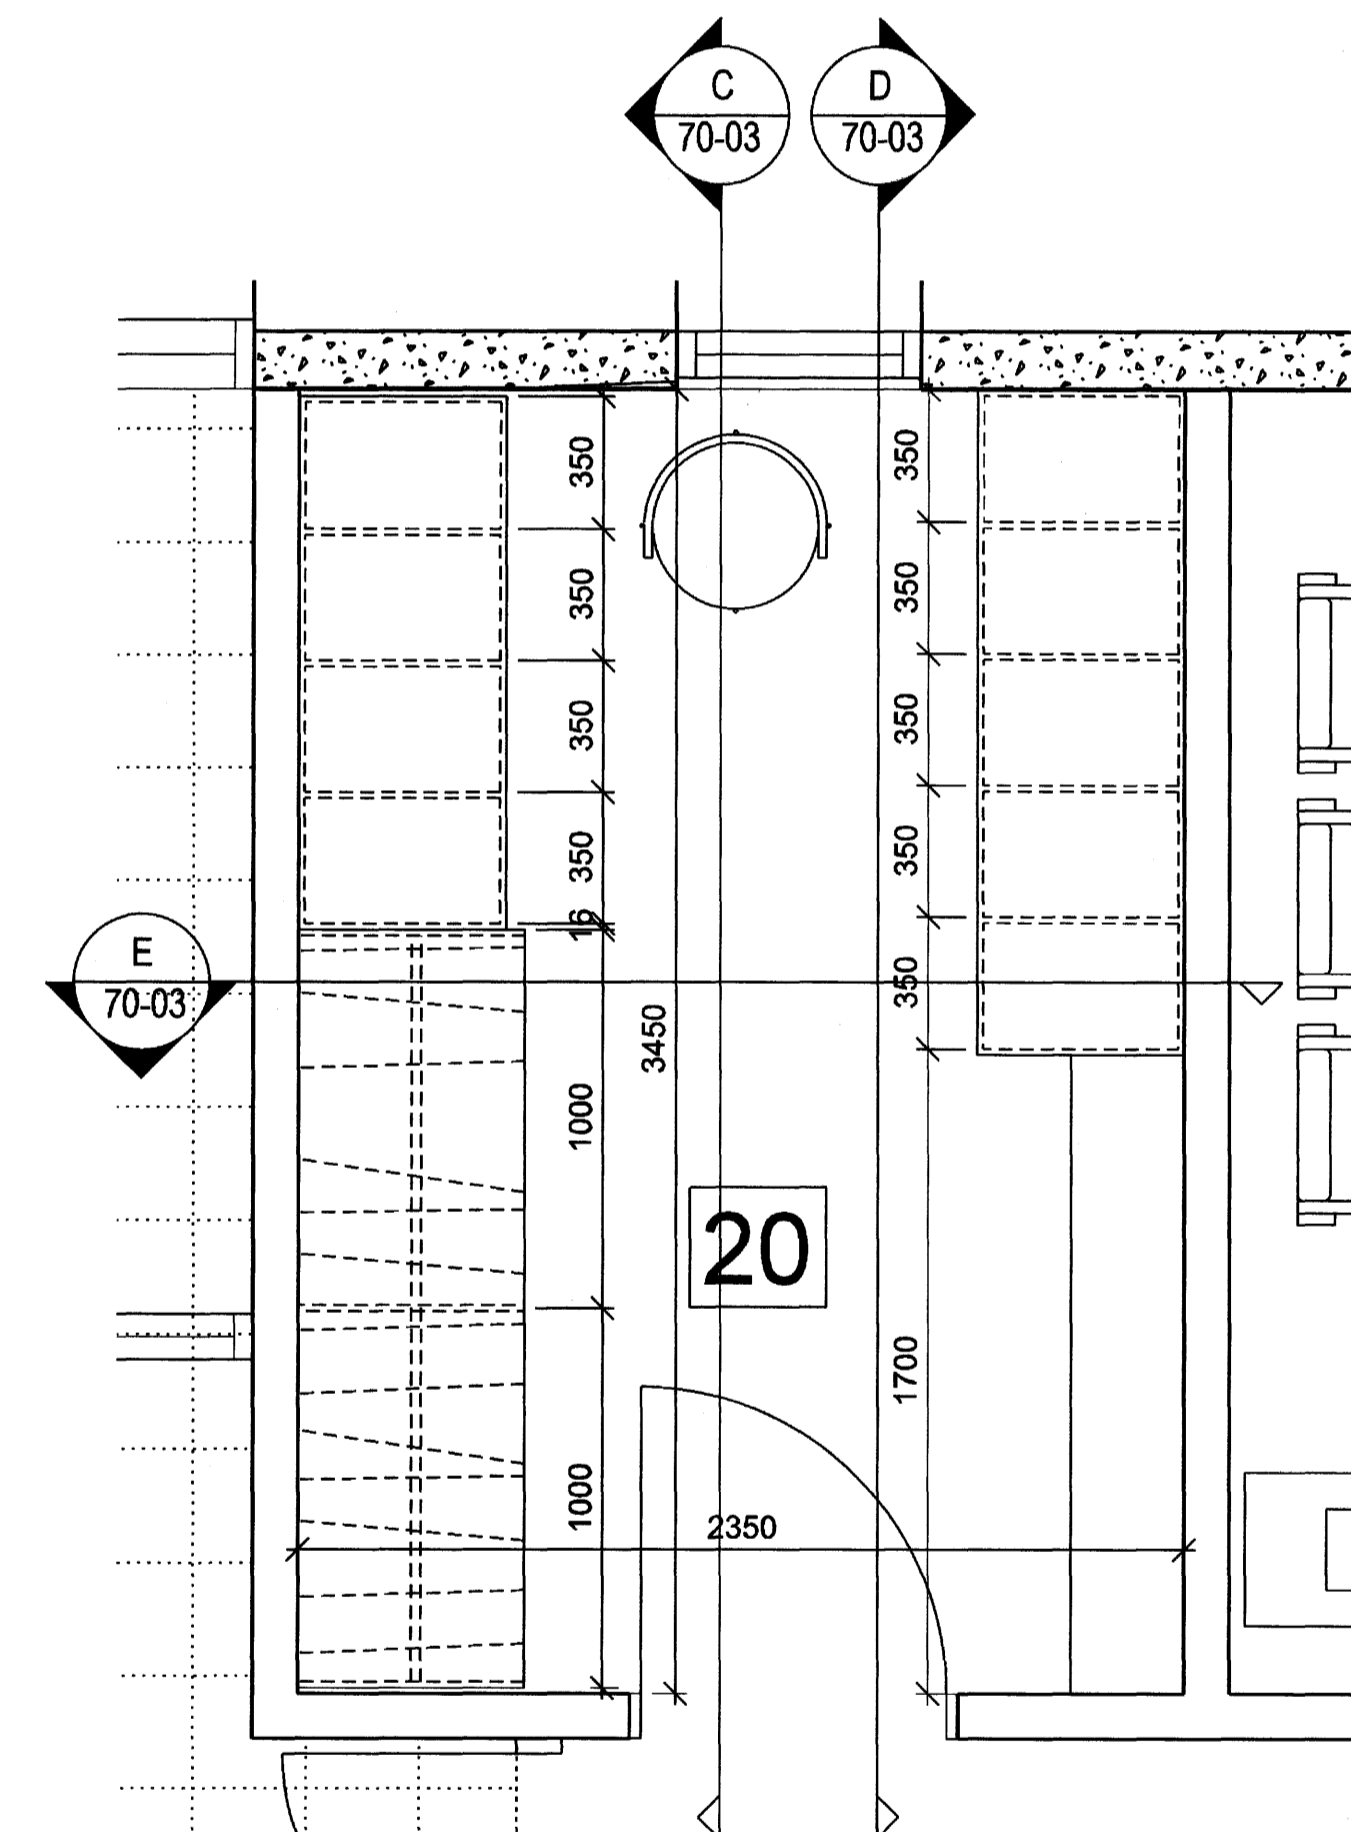

2
20-01 GRUNNMYND 1:20 FATAHENGI STARFSFÓLK

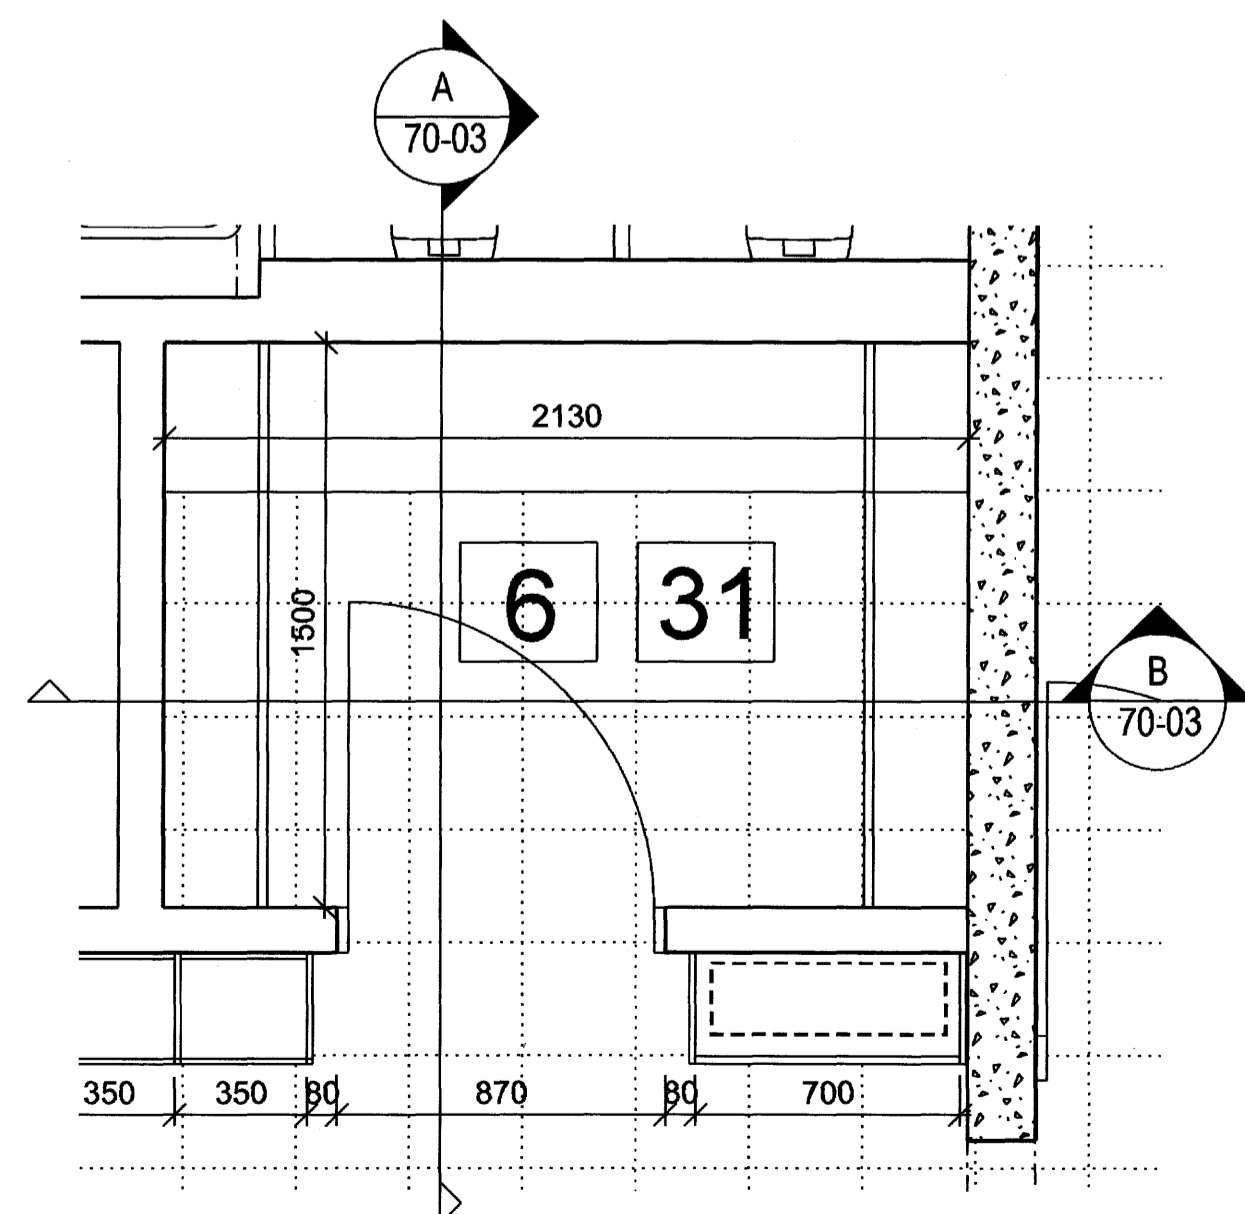

1
20-02 GRUNNMYND 1:20 ÞURKKLEFI

LITIR SJÁ 33-01
DEILI SJÁ 70-02

Samþykkt þann
20. NOV. 2007

Byggingulfrúnn í Hafnarfirði
F.h. Sigurbjartur Halldórsson

UTGAFA I TERNAD I SAMÞYKKT I DAGS
SNEIÞTINGAR

ASK Arkitektar
Geisglú 9
Sími 515 0300
Fax 515 0319
www.ask.is

Ártun aðalhönnuðar

LEIKSKÓLINN HAMRAVELLIR
Hvannavellir 1

VERKLEI HEITI TEIÞNINGAR	MRV. I A1 1:20
VERKTEIKNING ÞURKKLEFI og fataherbergi starfsfólks	TERNAD AGG
VERK NR. 06105	DAGS 16.07.07
HÖNNER TEIÞNINGAR 70-03	UTGAFA

