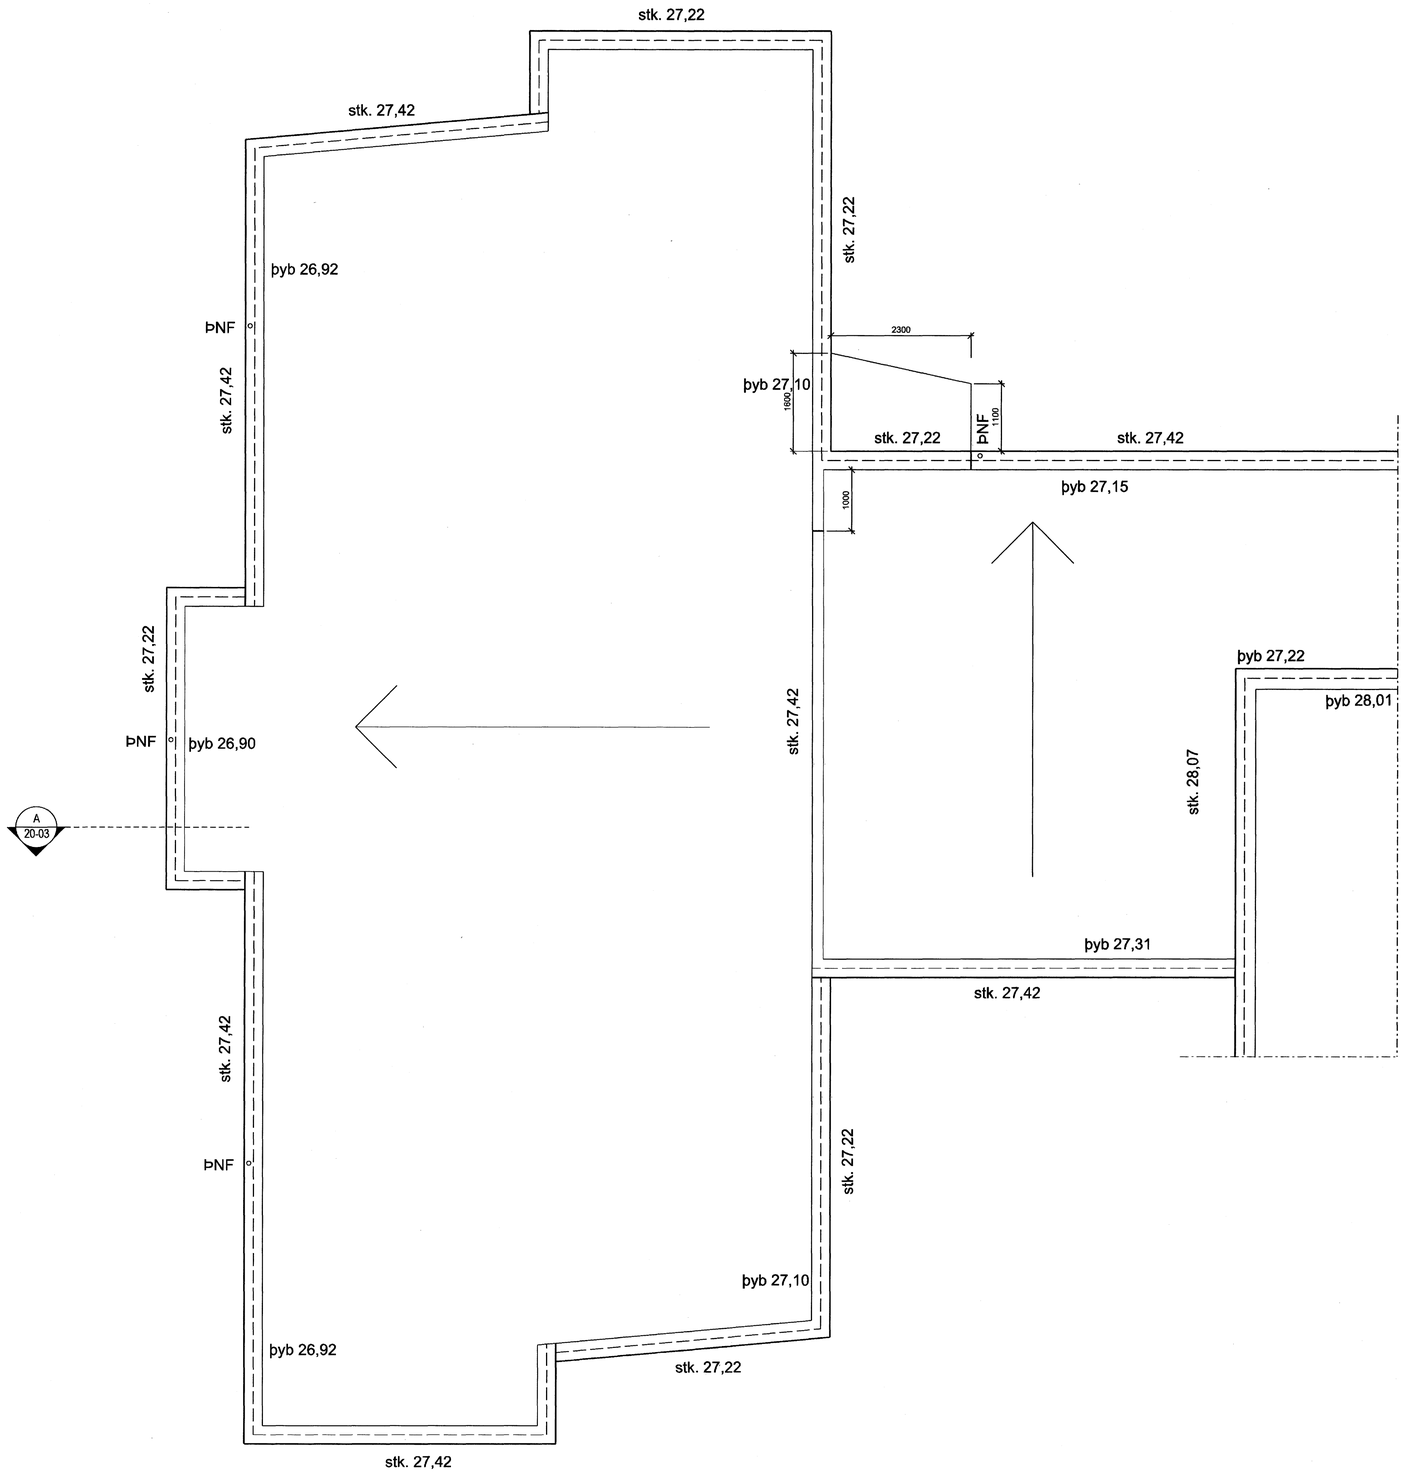

Samþykkt þann
20 NÓV. 2007
Byggingafulltrúinn í Hafnarfirði
F.h.Sigurbjartur Halldórsson

STK= hæð á steypa
þyb= hæð á þakyfirborð
þnf= þakniðurfall

ÚTGÁFA	TEIKNAÐ	SAMÞYKKT	DAGS
BREYTINGAR			

ASK Arkitektar
Geirsgötu 9
101 Reykjavík
Sími 515 0300
Fax 515 0319
www.ask.is

Áritun aðalhönnuðar:

Páll Gunnlaugsson arkitekt FAÍ, kt. 210562-2199

ASK ARKITEKTAR

LEIKSKÓLINN HAMRAVELLIR
Hvannavellir 1

VERKEFNI

HEITI TEIKNINGAR	MKV. Í A1
VERKTEIKNING Þakmynd, hluti 1	1:50
	TEIKNAÐ: HT
	DAGS: 16.07.07
VERK NR.: 06105 / NÚMER TEIKNINGAR: 37-01	ÚTGÁFA: