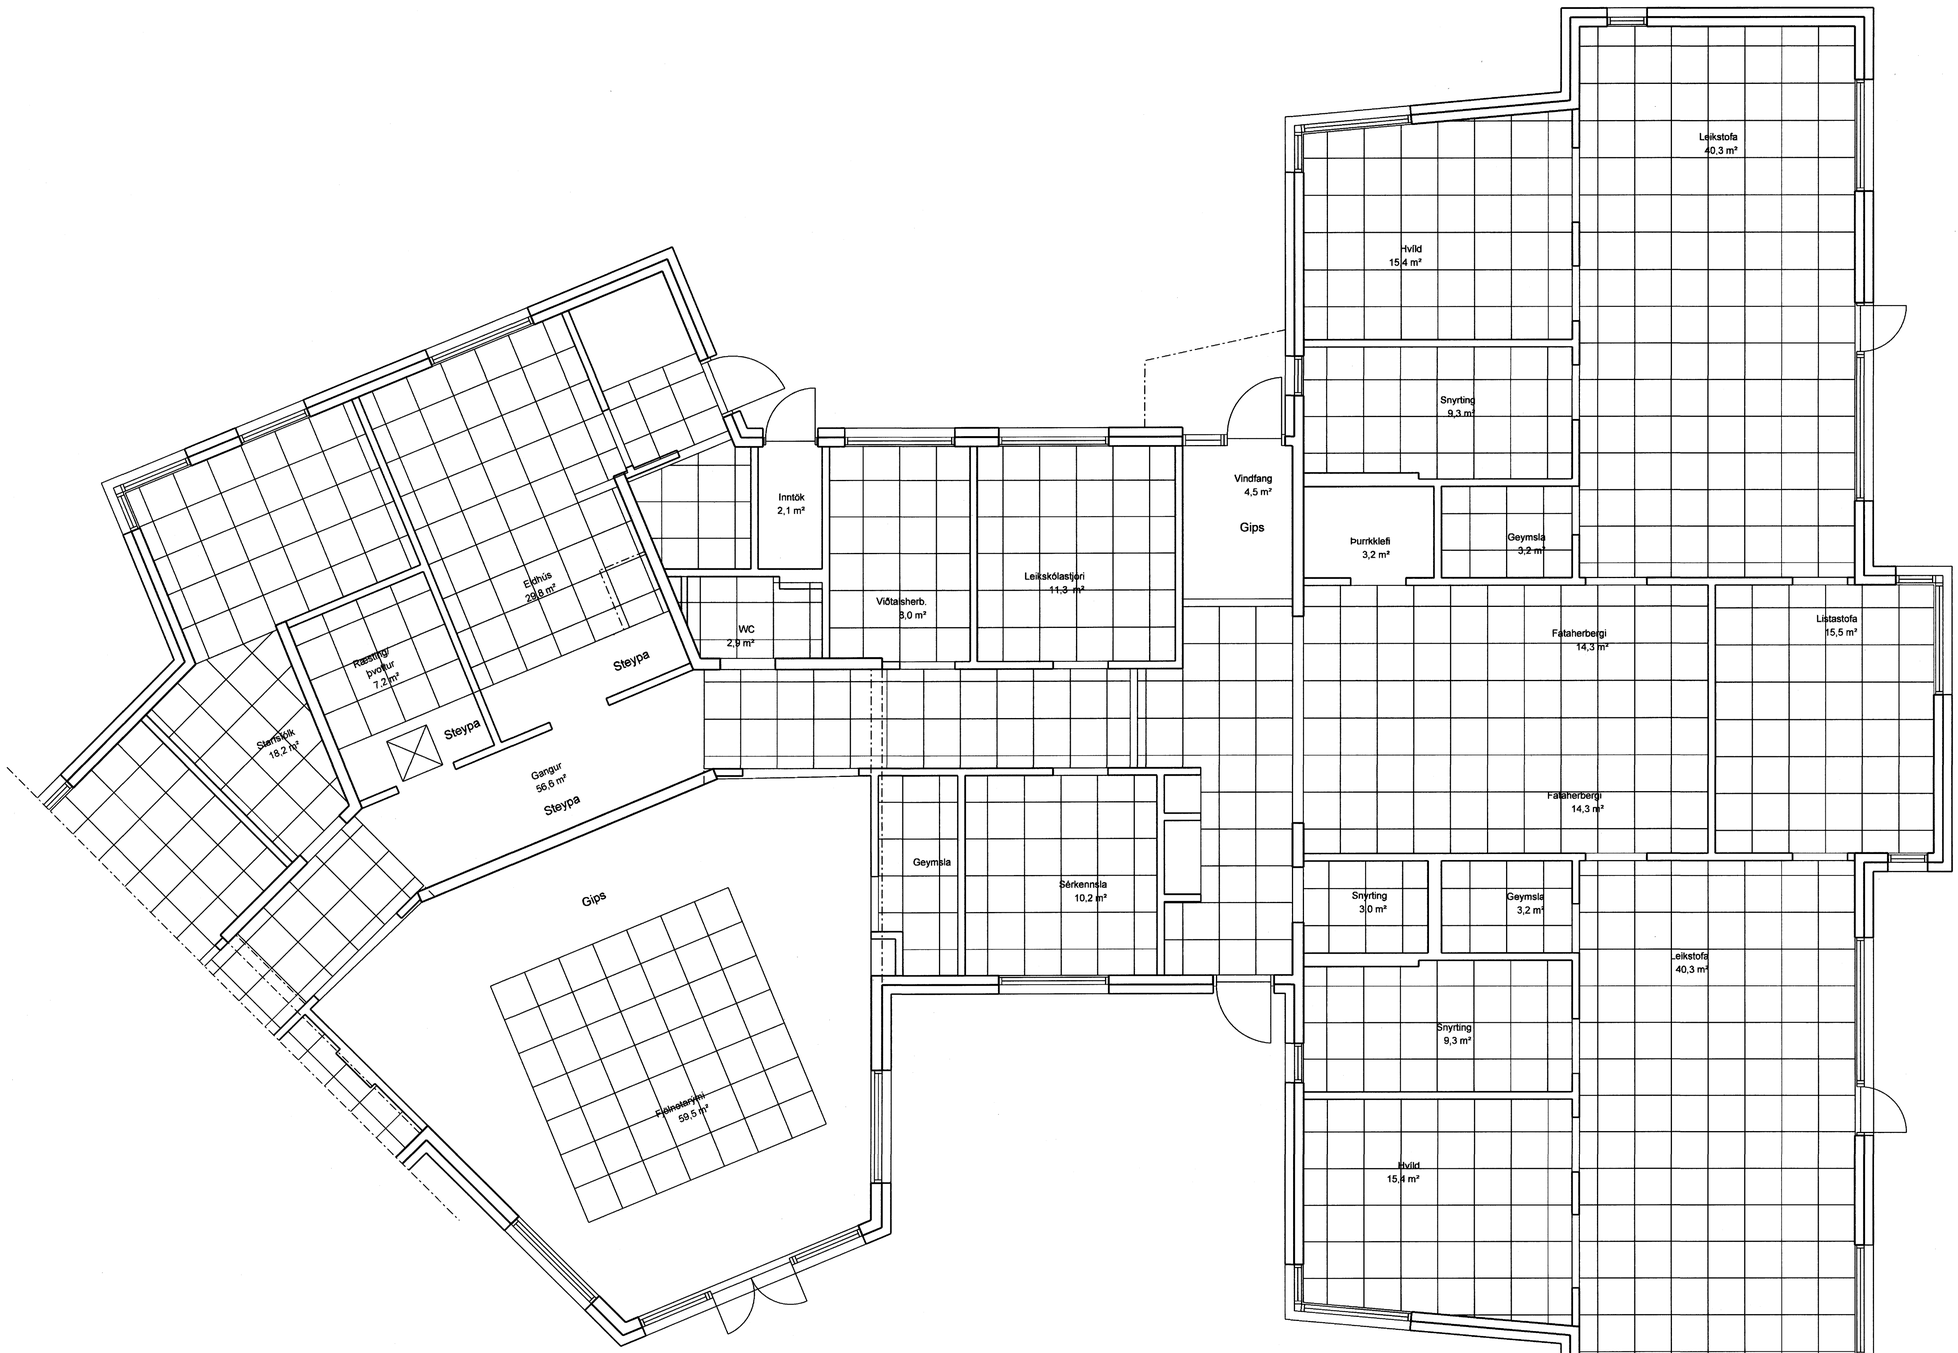

Samþykkt þann
20 NOV. 2007
Byggingfulltrúinn í Hafnarfirði
F.h.Sigurbjartur Halldórsson

ÚTGÁFA	TEIKNAÐ	RAMMYKKT	DAGS
BREYTINGAR			

ASK Arkitektar
Geirsgötu 9
101 Reykjavík
Sími 515 0300
Fax. 515 0319
www.ask.is

Áritun aðalhönnuðar:

Páll Gunnlaugsson, arkitekt FAÍ, kt. 270552-2199

ASK ARKITEKTAR

LEIKSKÓLINN HAMRAVELLIR
Hvannavellir 1

VERKÞÁTTI

HEITI TEIKNINGAR
VERKTEIKNING
Loftaplan, hluti 2

MKV. í A1

TEIKNAÐ: HT

DAGS: 16.07.07

VERK NR.: 06105

NÚMER TEIKNINGAR: 35-02

ÚTGÁFA