



SNID SM5  
1:50  
A B293  
A B213

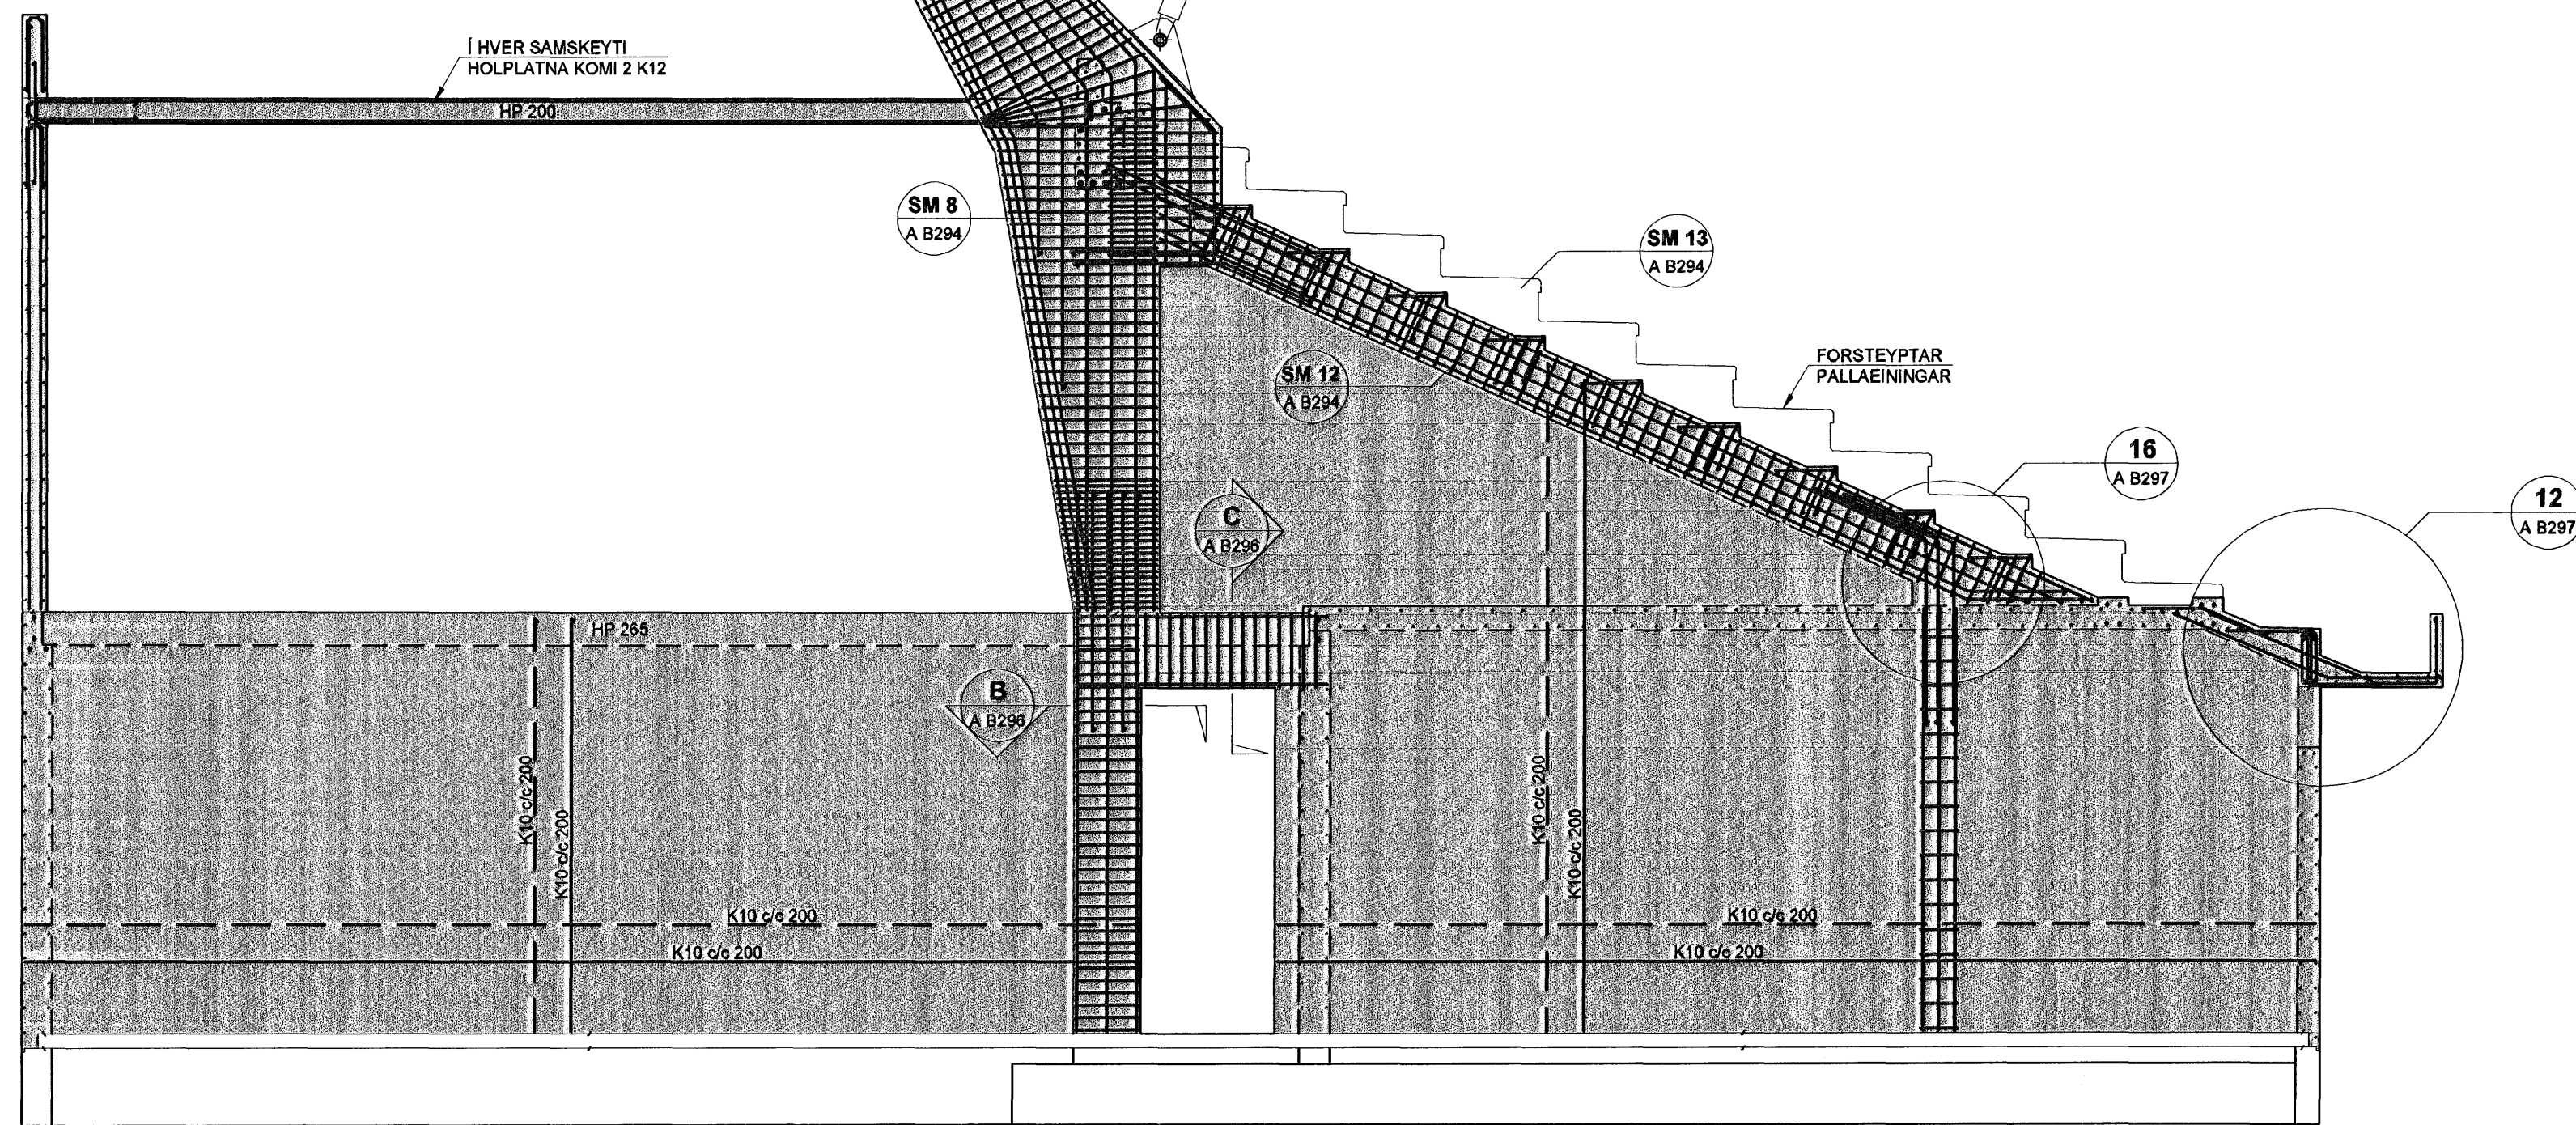


SNID SM9  
1:20  
A B291  
A B292

JÄRNABENDING BITA OG TENGING VID STUKUSTALLA

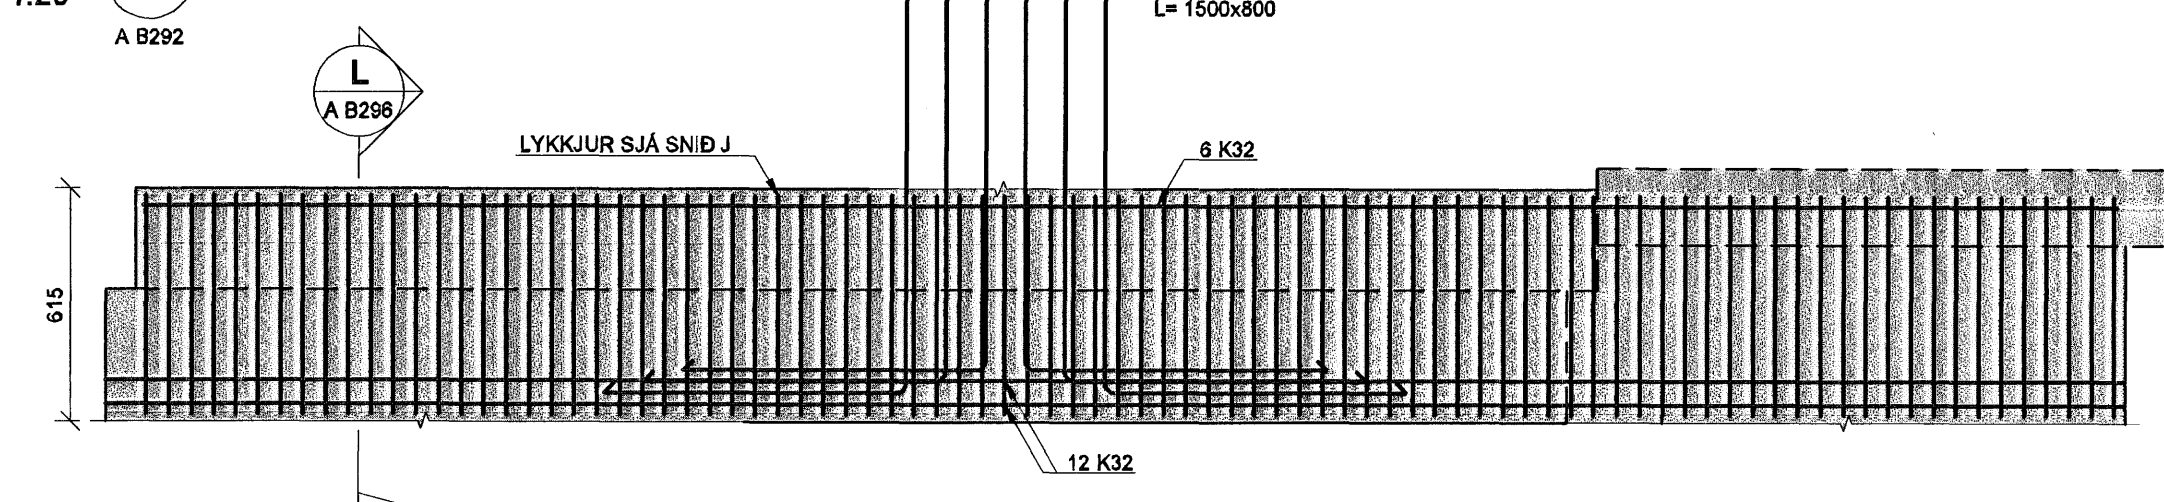


SNID SM10  
1:20  
A B291  
A B292

JÄRNABENDING SÖLNA OG TENGING VID BITA

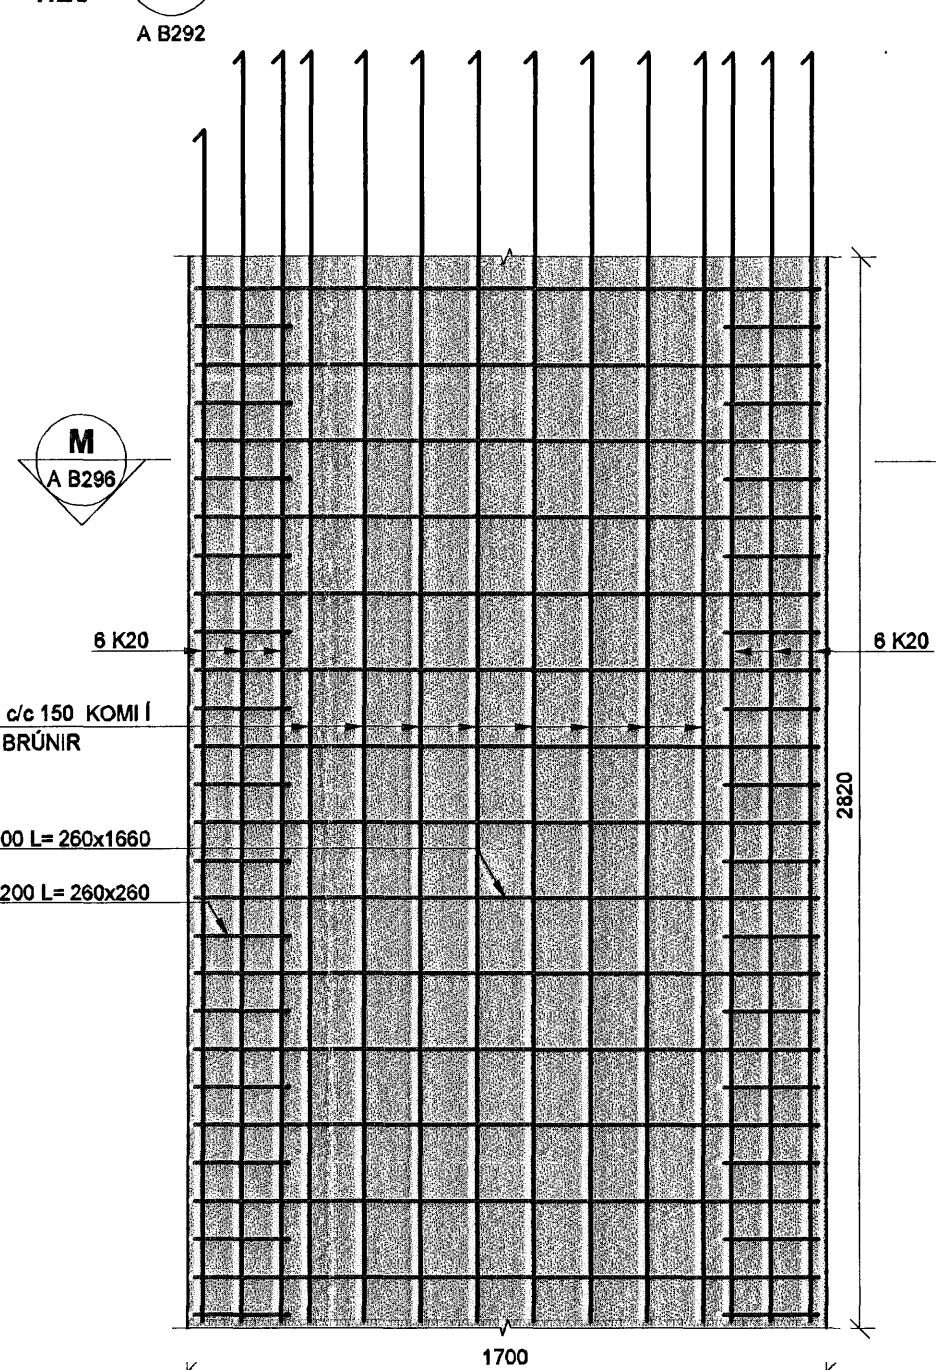

SNID SM11  
1:20  
A B291  
A B292


JÄRNABENDING SÖLNA OG TENGING VID BITA

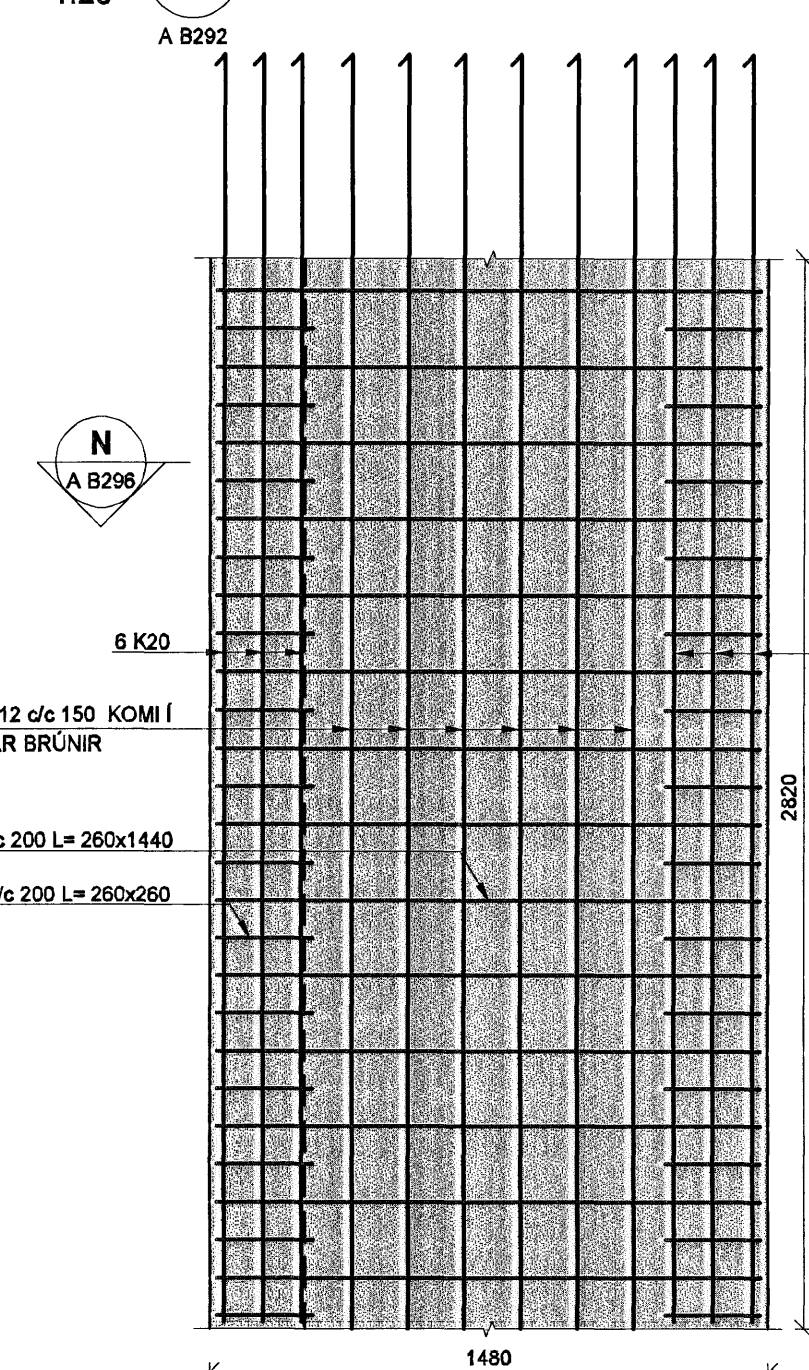

Samþykkt þann  
15 NOV. 2007  
Byggingfulltrúinn í Hafnarfirði  
F.h. Sigurbjartur Halldórsson


SKÝRINGAR

PUNKTALÍNA TÁKNAR VEGGI / BITA FYRIR OFAN PLÖTU.

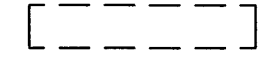

BENDING:

ALLIR STEYPTIR ÚTVEGGIR MEÐ TVÓFALDRI BENDINGU K10c/c200 Í BÄÐAR ÁTTIR. #  
ALLIR STEYPTIR INNVEGGIR MEÐ TVÓFALDRI BENDINGU K10c/c200 Í BÄÐAR ÁTTIR. #  
ALLIR STEYPTIR INNVEGGIR MEÐ TVÓFALDRI BENDINGU K12c/c200 Í BÄÐAR ÁTTIR. #  
ALMENNT SKULU TENGLJARN UPP Í VEGGI STANDA MINNST 500mm UPP FYRIR EFRÍ BRÚN PLÖTU.  
Í ALLA VEGGENDA OG KRINGUM ÖLL OP KOMI 2 K12 BUNDINN Í LYKKJUR K10c/c250 L= Yx500.

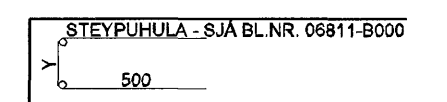

NEÐANGREIND LÍNA SÝNIR MÖRK EFRIBENDINGU. JÄRN SKAL ALLTAF SKEYTILENGT ÚT FYRIR MÖRK EFRIBENDINGAR.

TILVÍSANIR:

ALMENNAR SKÝRINGAR: SJÁ BL.NR.06811-B000.

MÁLSETNINGAR Á VEGGJUM: TEIKNING ARKITEKTS.

KÓTAR: TEIKNING ARKITEKTS.


GÓT Í PLÖTUM OG VEGGJUM: TEIKNING LAGNAHÖNNUÐA.

BROTÞOLSFLOKKUR STEYPU:

SJÁ BL.NR.06811-B000.

*Björn Guðafsson*  
Kt. 110457-2789

KAPLAKRIKI

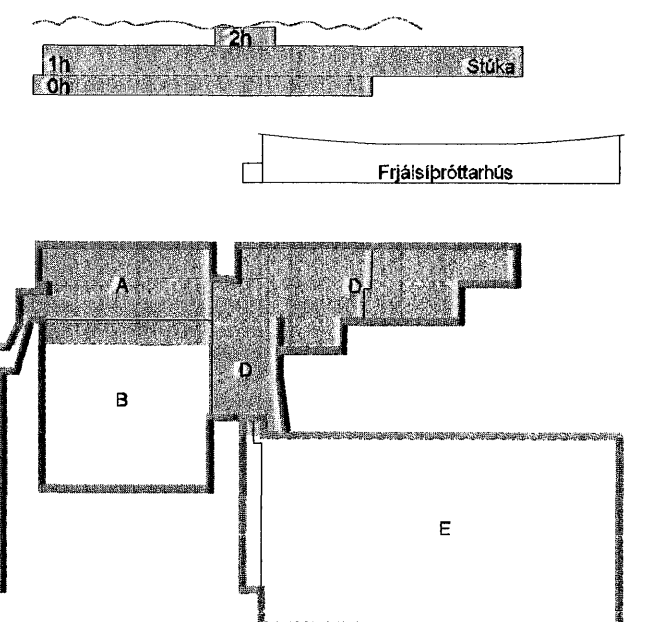

Útg. Dags. Skýring Hannsólfiriraró

VSB

VERKFRÆÐISTOFA

BÆJARHRAUN 20 · 223 HAFNARFJÖRDUR · KENNIT. 710796-2899  
vab@vab.is · Sími 585 8600 · Fax 585 8610 · www.vab.is

Áritun sérhönnuðar  
Björn Guðafsson Kt:180550-4889

Verkefni  
KAPLAKRIKI  
HAFNARFIRÐI

Verkihlut  
Burðarvirki  
Stúka og fjölnotasalur/Veggir og plötur  
Snið og sémyndir

Hannaó	Teiknaó	Yfirfaró	Kvaró	Síða
BIB	BIB	BG	1:50 / 1:20	A1
Dags.	Verkefni	Teikning	Útgáfa	
30.04.2007	06811	A B293	-	