


SKÝRINGAR

Allar málsetningar eru gefnar upp í mm.
 Timbur í sperrur skal uppfylla flokkunarkröfum K24 samkvæmt DS413.
 Kerto-S bitar eru samkvæmt MK 5.40 / 0059.
 Límtré er L40.
 Allt timbur sem leggst að eða í steinsteypu skal fíavert með viðúrkerndu fíavamarefni, tvær umferðir. Sperruenda skal fíavertja minnst 200 mm innfyrr innri brún útvegjar. Þak er heilklaft með 25x150 mm borðum. Negling skal vera 3 stk. 40/75 saum í hvert borð pr. sperru þar sem naglaraðir þakjárnsneglingar kenur, annars skal negla með 2 stk. 40/75 nöghum í hvert borð pr. sperru. Þak skal einangra með 200 mm steinull.
 Rakavarnarlag skal vera þöplast eða sterkur álþappir með rakaniótstöðu yfir 500 PAM. Ofan á einangrun skal setja vindþéttilag.
 Rakavarnar og vindþéttilag skal vera heilt og órofið. Rakavarnarlag skal þetta við útveggi og á samskeytum með kitti (ekki skal nota límband). Samskeyti rakavarnarlags skal skara um 200 mm, lagt í kitti og á legtum. Raflagnir og aðrar lagnir skal staðsetja fyrir neðan (innan) rakavarnarlags. Gengið skal frá loftunargötum inn í þakrymi þannig að snjófjúk komist ekki þar um. Loftunardr skulu vera með ásoðnu fíriðnu neti og í hvert sperrubíl skal setja tvö 40 mm rör. Halli á rörum skal vera sá sami og á þaki.
 Steinsteypa í útveggi skal vera C25.
 Steypuhúla á járn skal vera 30 mm frá útbrún útvegja að utan en 10 mm frá innri brún vegga að innan.
 K10 og K12 merkir kambstál Ks40 og skal skeytilengd vera 500 mm.
 Járngrind í steypa veggi skal vera K10 cc 250 lóðrétt og lárétt, 30 mm frá útbrún útvegja að utanverðu. Járngrind í milliveggi skal vera K10 cc 250 lóðrétt og lárétt og í miðju veggja. Í steypuskil skal setja tengijárn K10 cc 250 mm, lengd 600+600=1200 mm. Kringum alla glugga, hurðir og önnur niðrop skal setja 2 K12 undir, uppmeð og yfir op nema annað sé tekið fram á sniðmyndum eða texta.
 Járn skulu ná 500 mm útfyrir op, nema annað sé tekið fram.
 Sjá einnig grunnmynd spera og sniðmyndir.
 Sjá einnig uppdrætti aðalhönnuðar.

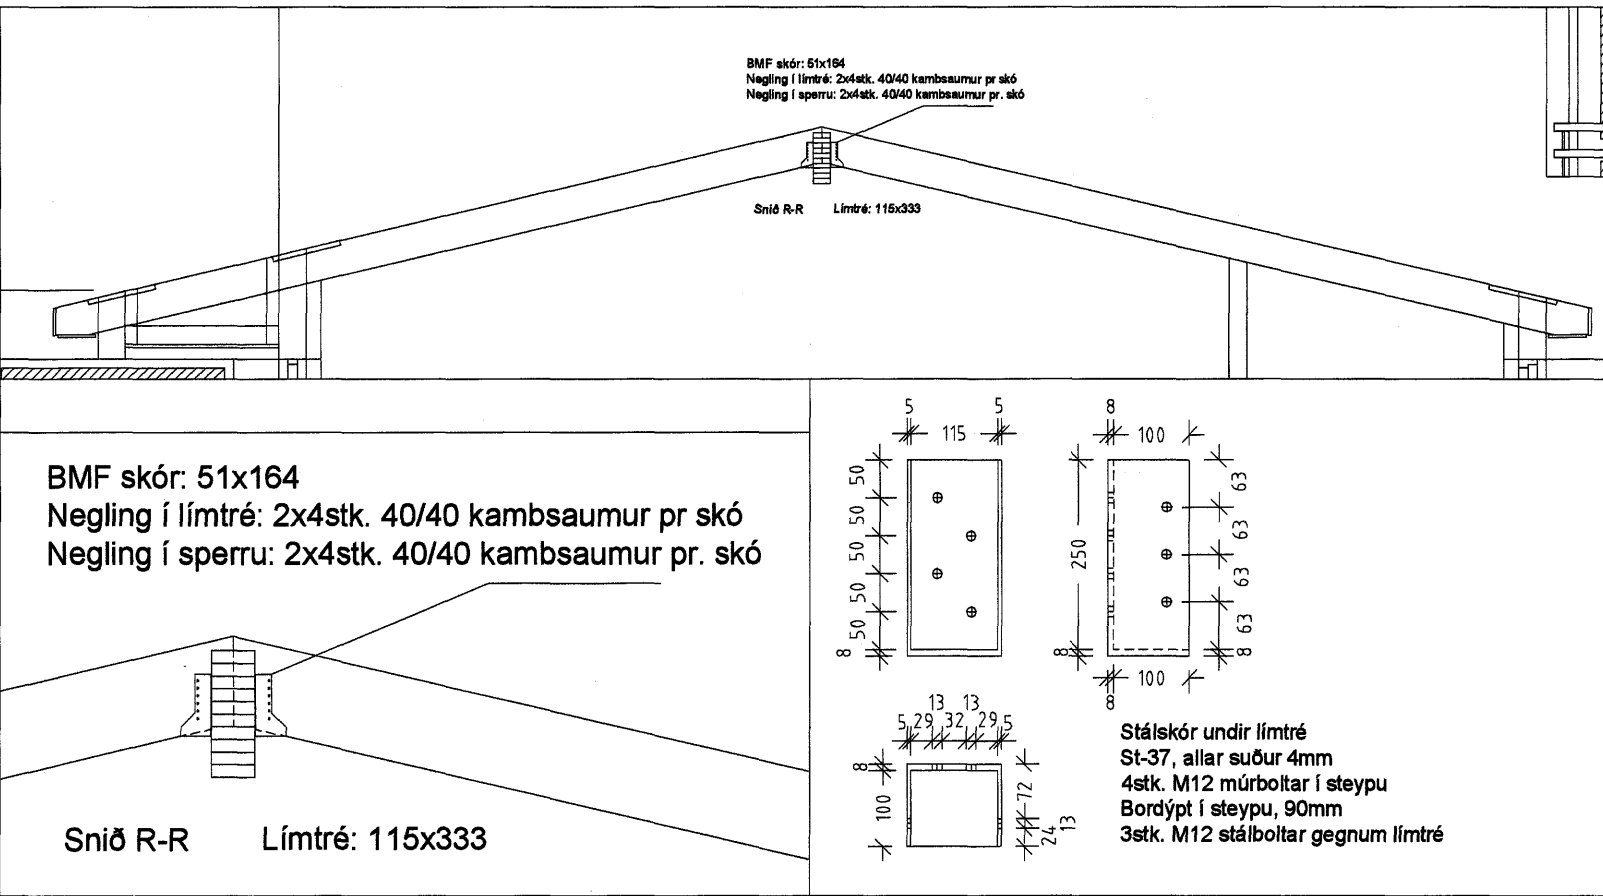

BMF skór: 51x164
 Negling í límré: 2x4stk. 40/40 kamsaumur pr skó
 Negling í sperru: 2x4stk. 40/40 kamsaumur pr. skó

Snið R-R Límtré: 115x333

KVISTAVELLIR 34-36 HAFNARFJÖRÐUR
 SPERRUR NEÖRA ÞAK
 GRUNNMYND, SKÝRINGAR
 TEIKNISTOFA
 HRAUNBRÚN 12 220 HAFNARFJÖRÐUR
 S.896 4.005 NET: SVENK@ISLANDIA.IS KT.151247-2069

Handwritten signature