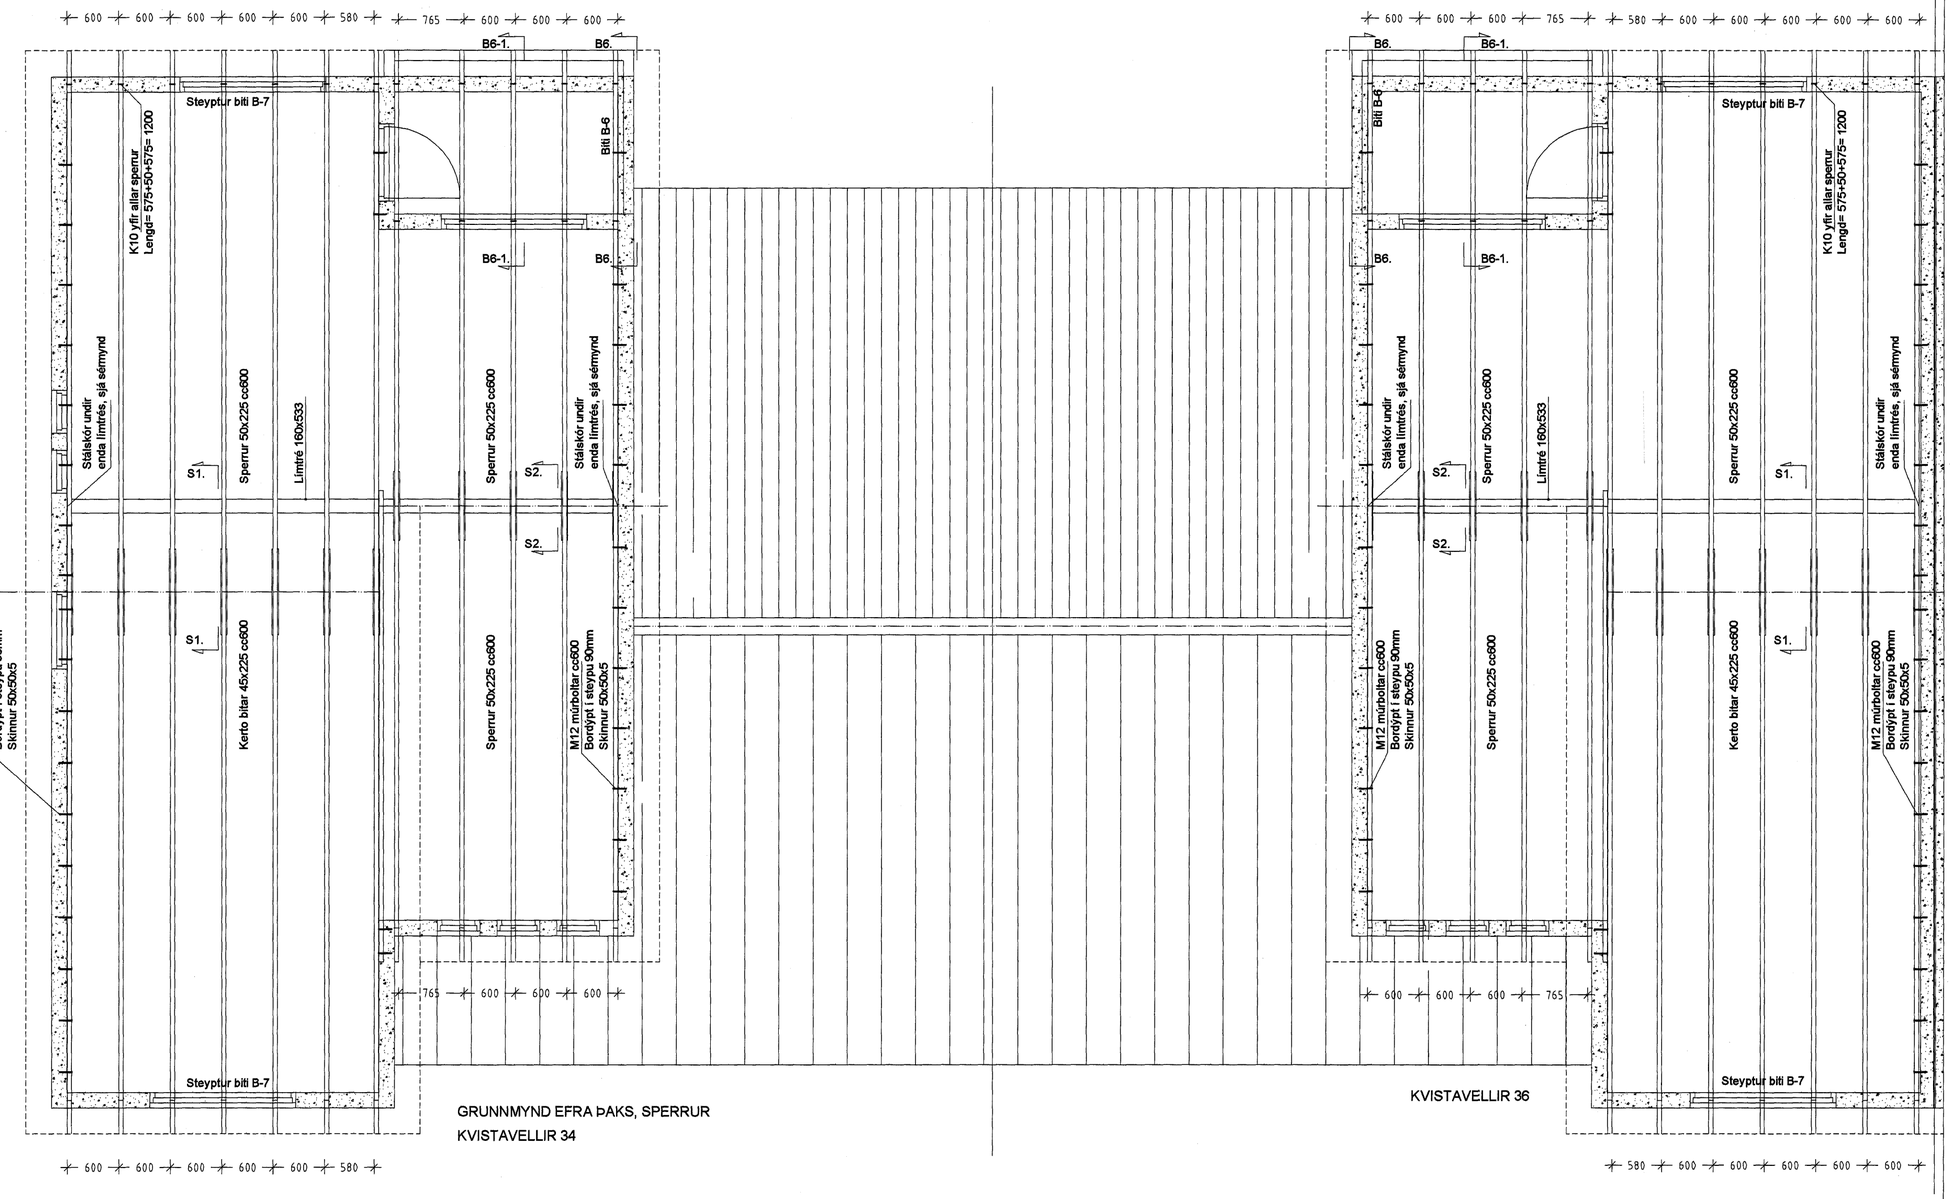

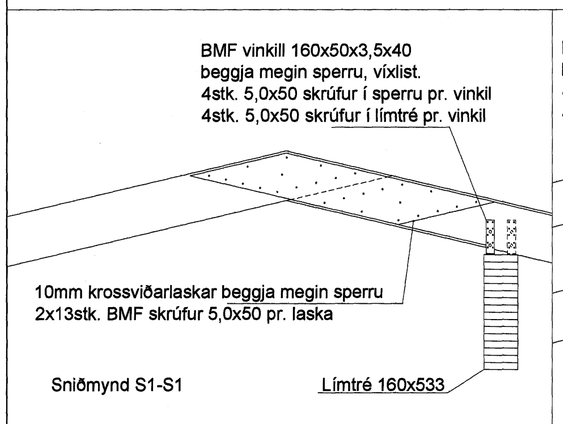

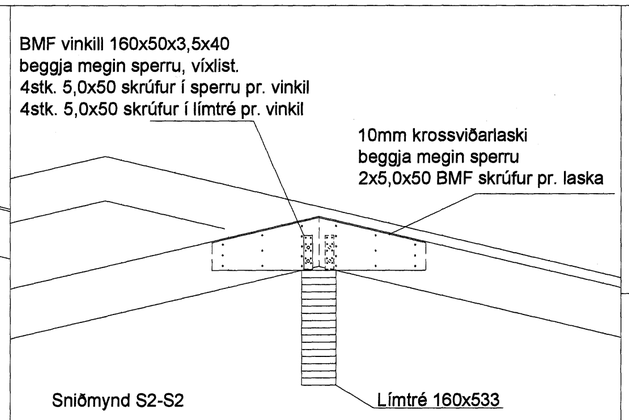

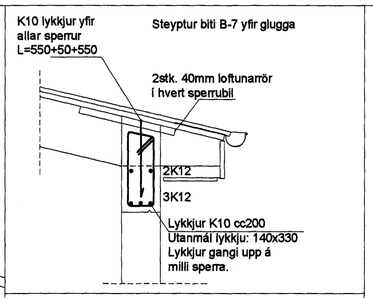

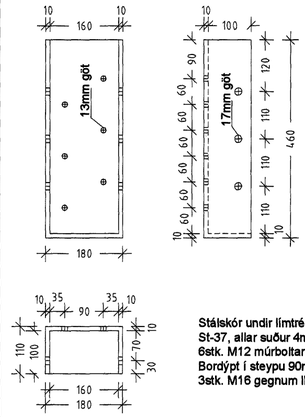

Samþykkt þann
11 SEPT. 2007
Byggingafulltrúinn í Hafnarfirði
F.h.Sigurbjartur Halldórsson

XXXX.XX.XX
ÍTEKNINGU ÞREYTT

KVISTAVELLIR 34-36 HAFNARFJÖRÐUR

SPERRUR EFRA ÞAK
GRUNNMYND, SKÝRINGAR B-5

HANNAÐ: . TEIKNAÐ: . SK DAGS: . 2007.09.01 MKV: . 1:50 1:20 1:10 VERKN: . XX

TEIKNISTOFA
SVEINN KARLSSON TÆKNIFRÆÐINGUR FTFÍ
HRAUNBRÚN 12 220 HAFNARFJÖRÐUR
S.896 4005 NETF. SVEINN@LANDA.IS KT.131247-2069