
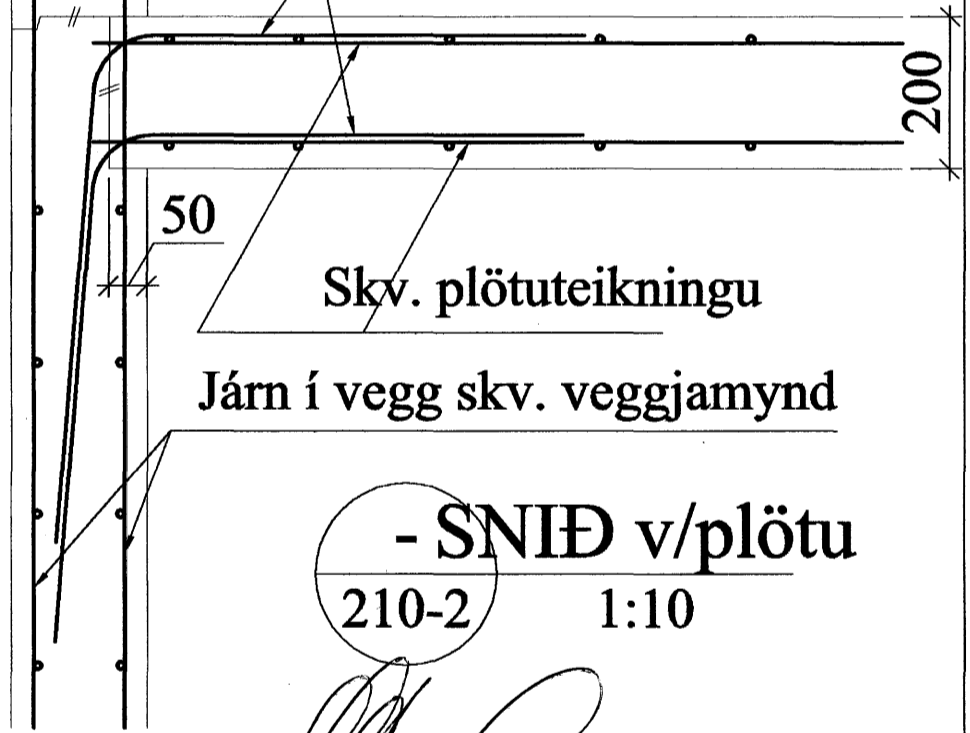
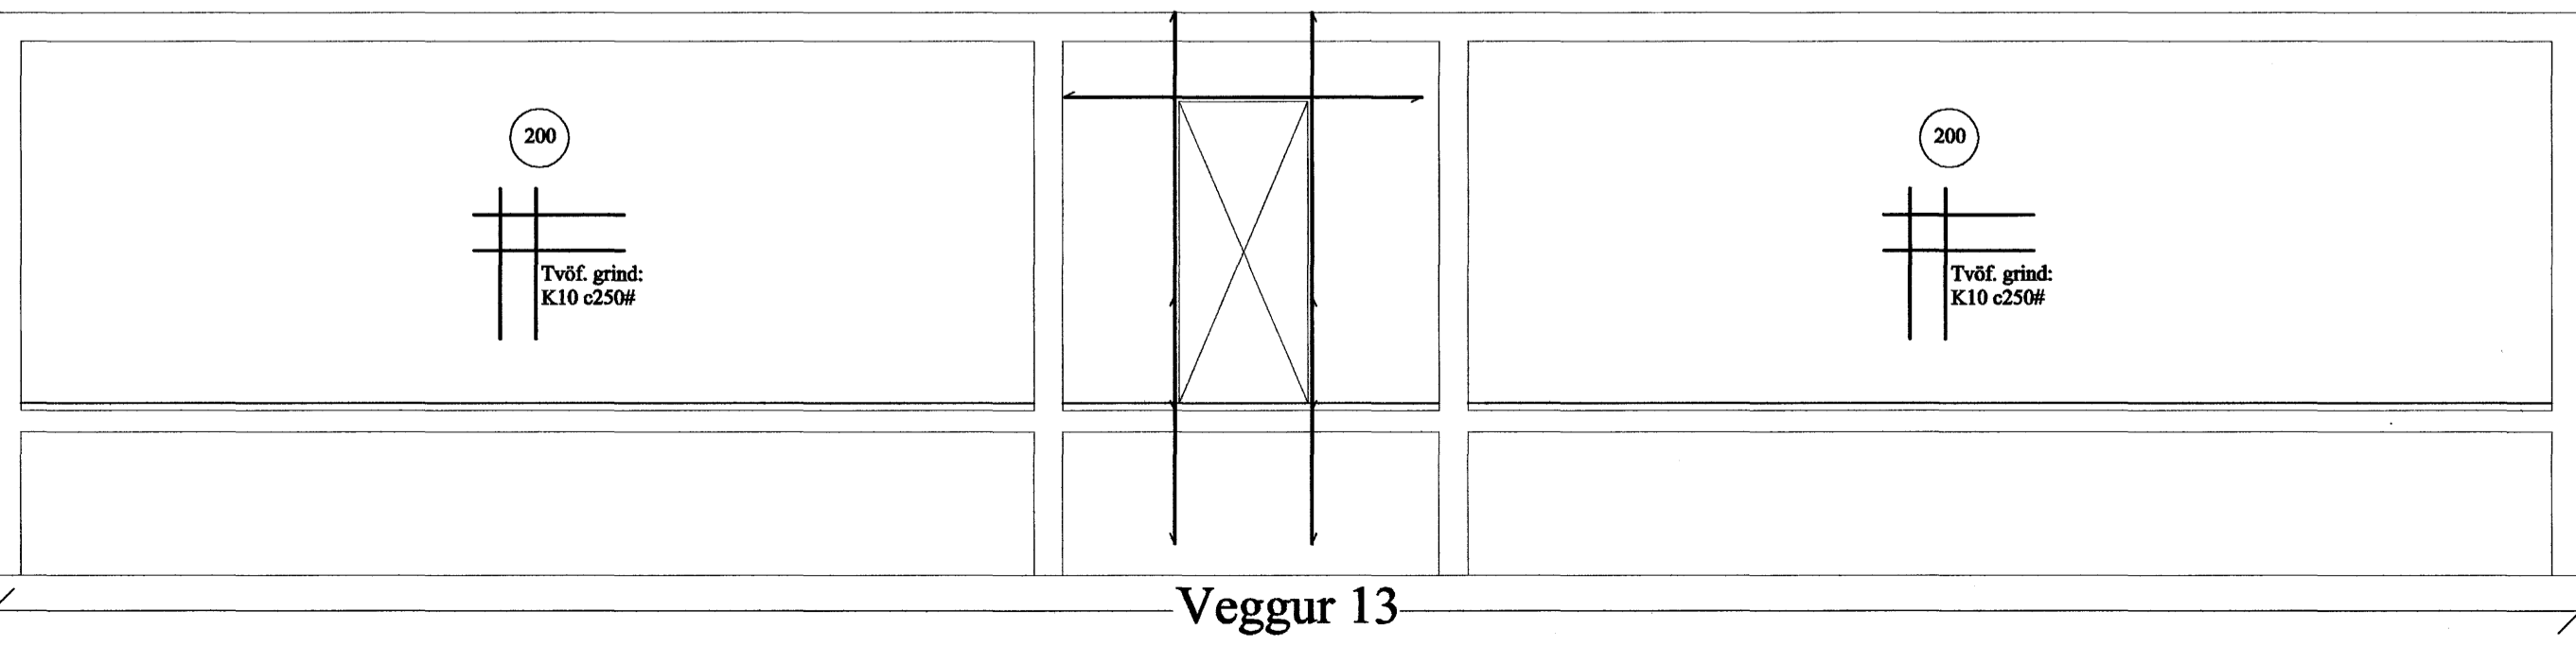
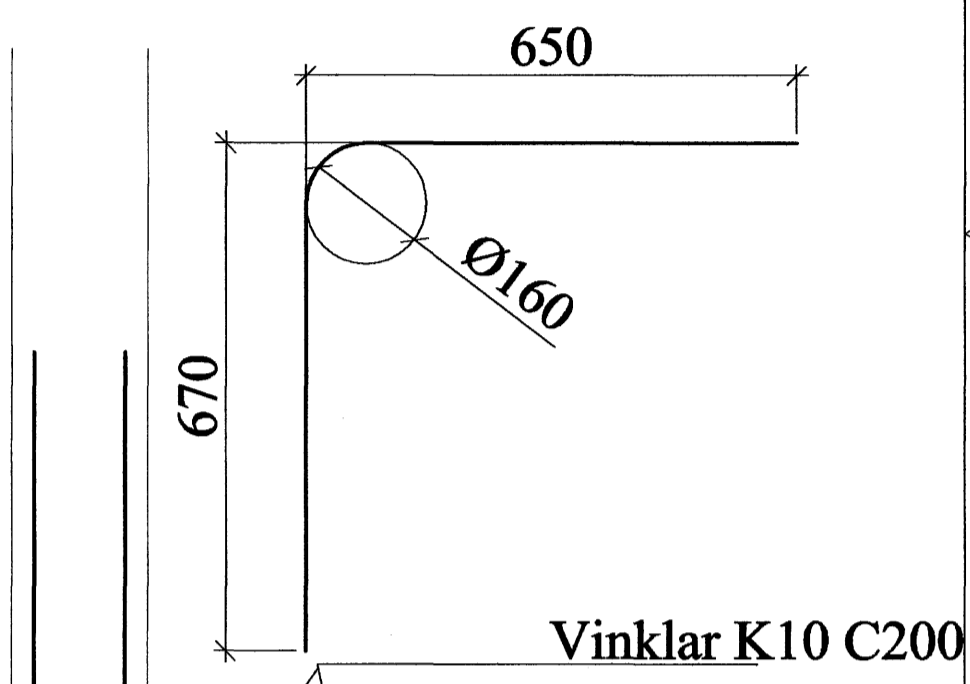
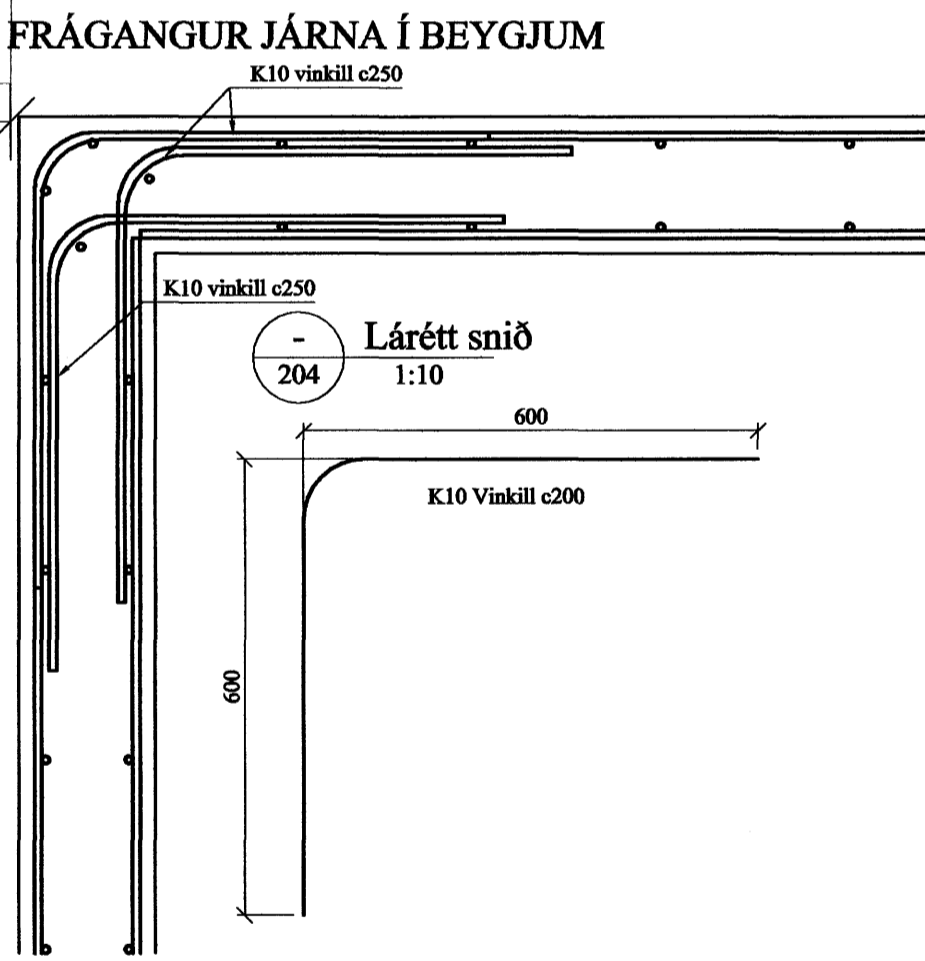


Samþykkt þann  
 03 SEPT. 2007  
 Byggingulltrúinn í Hafnarfirði  
 F.h. Sigurbjartur Halldórsson

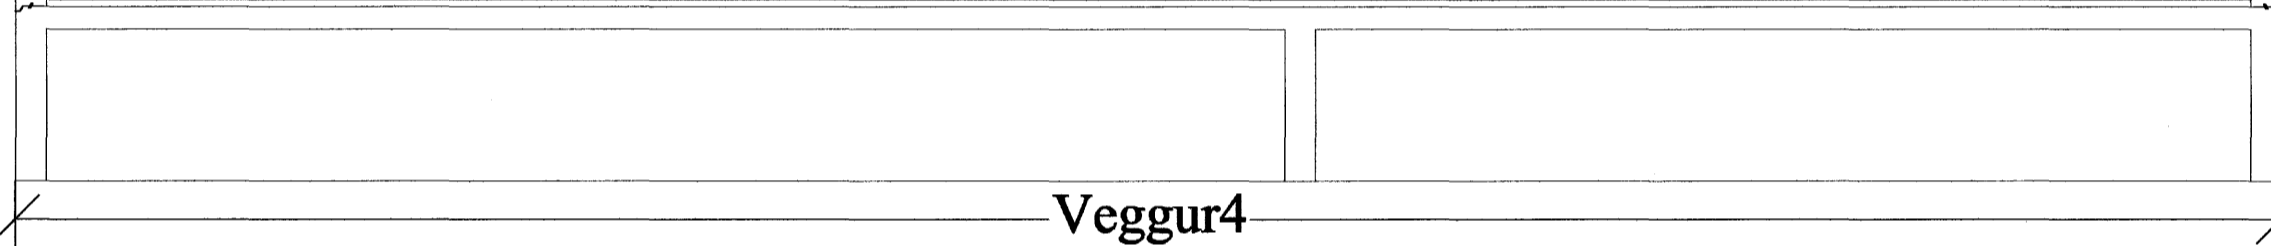

- SNIÐ v/plötu  
 210-2 1:10

Öll mál sannreynist á staðnum

Br.	Hverju breytt:	Dags.	Kvittun:
Hlíðarás 10 Hafnarfirði			Teikn nr: 205
Burðarvirki Ásýnd veggja - snið			Frumstærð: A2
Dags:	24.08.07	Máv.	1:50
Samþ.	20162-3099	V.nr.	07 073
Hann:		GÞS	Teikn:
GHJ			

**VGS**  
 VERKFRÆÐISTOFA  
 GUÐJÓNS P. SIGFÚSSONAR EHF.  
 AUSTURVEGI 42, 2. HÆÐ,  
 800 SELFOSS  
 S: 482 2805, F: 482 3818  
 NETFANG: VGS@VGS.IS