


Veggur. nr. 2-1


Veggur. nr. 2-2

Veggur. nr. 2-3

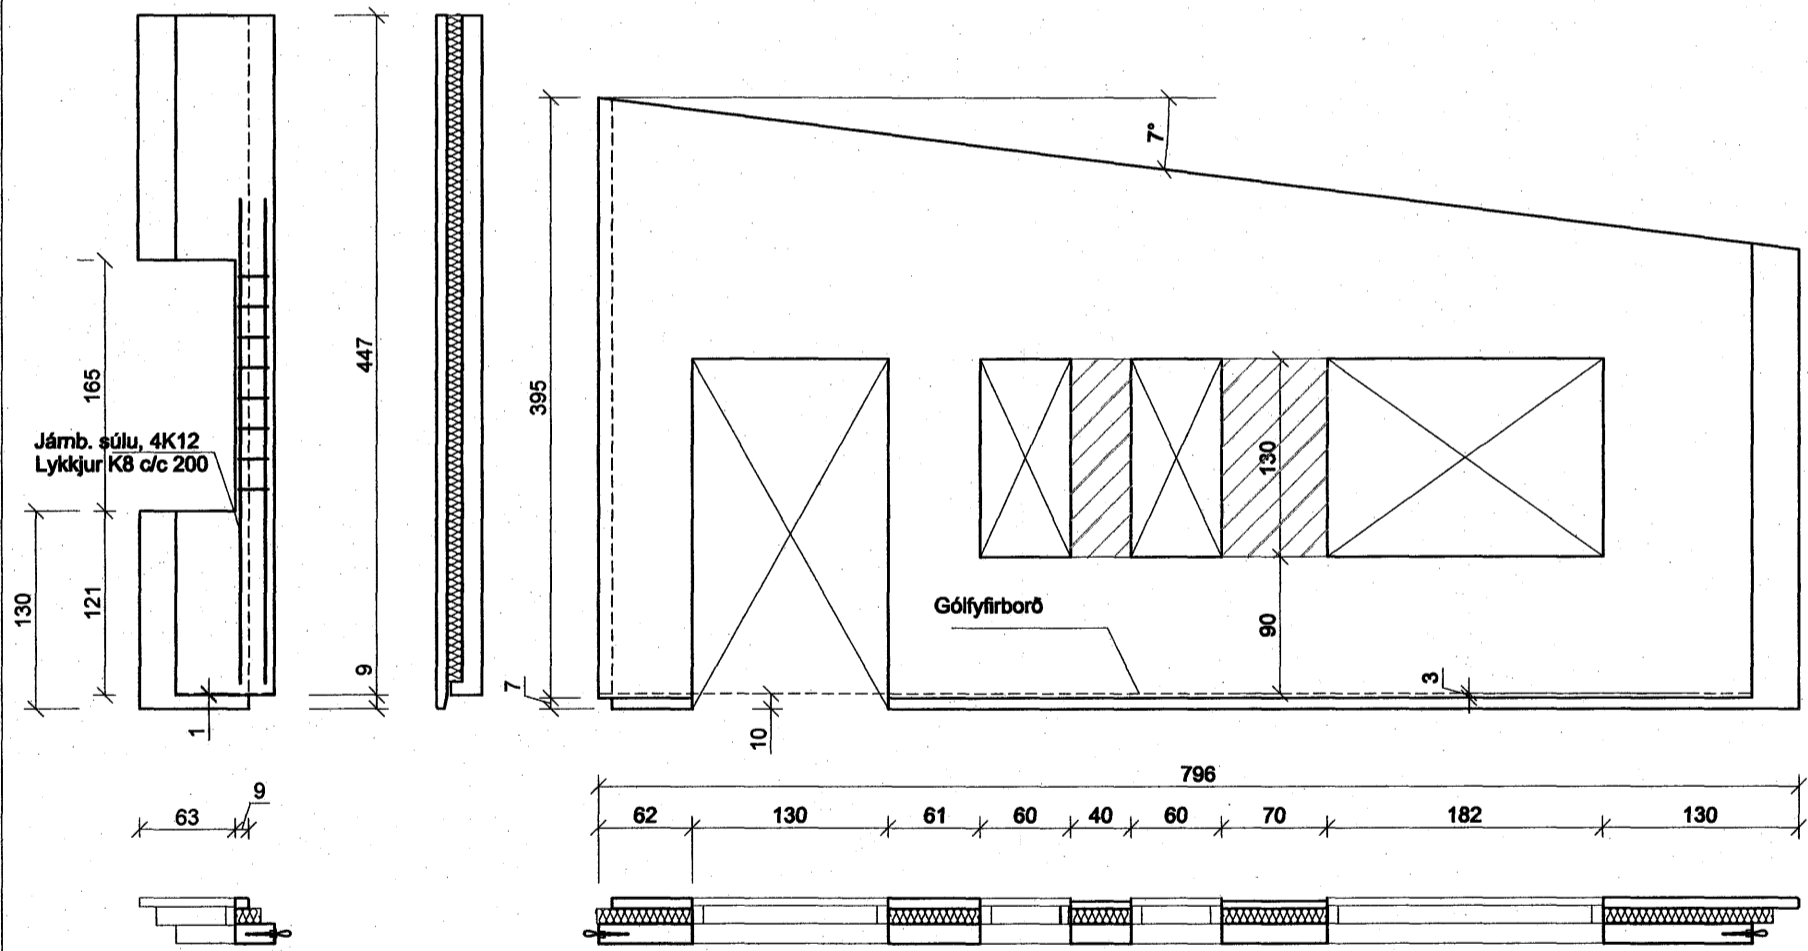

Veggur. nr. 2-4

Veggur. nr. 2-5

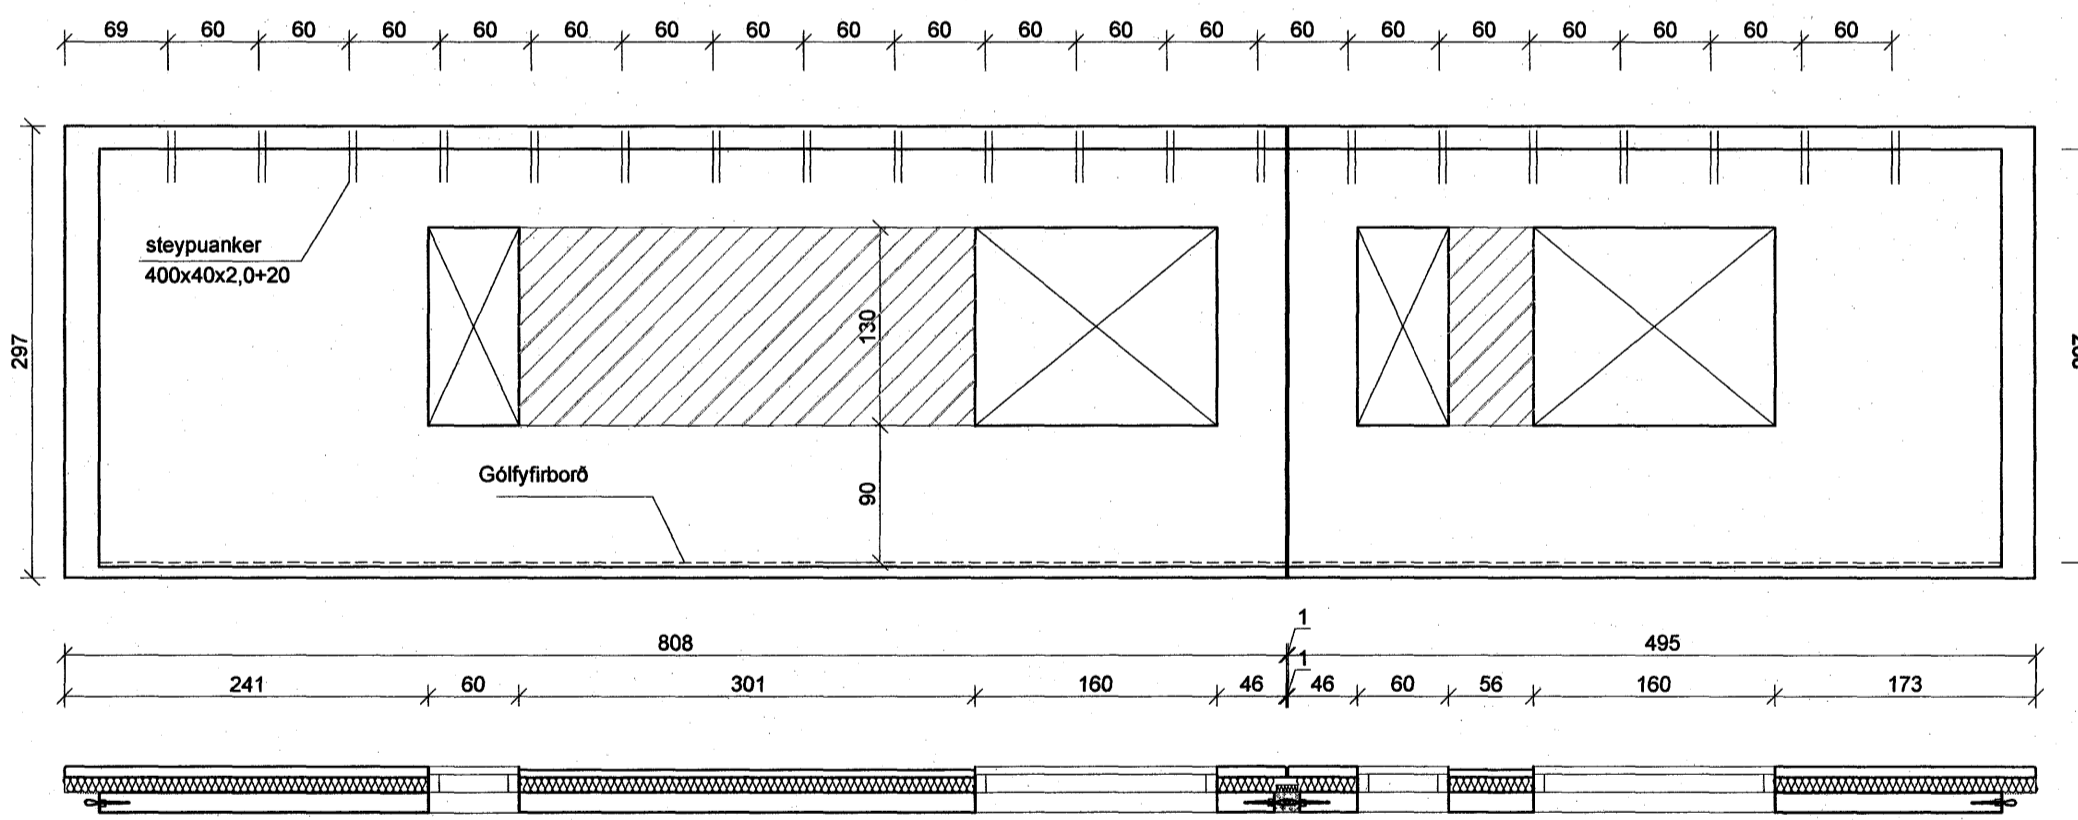

Veggur. nr. 2-6

Veggur. nr. 2-7

**Skýringar:**

Steyptir útveggir og inveggir eru úr steypum einingum frá Einingaverksmiðjunni Borg ehf. Kópavogi


Vottun skal fylgja einingaráhúsi. Öll efnisgæði og vinna skal vera í samræmi við gildandi reglugerð og staðla. Setja skal 2K12 efst og neðst í allar berandi veggveiningar, 2K12 komi í kringum öll glugga og hurða op. Bending að öðru leiti samkvæmt ásýndarteikningum og hefðum framleiðanda.

Teikning nr. 3 sýnir samsetningar eininga. Um annan frágang og uppbyggingu eininga en fram kemur á Teikning nr. 3 og ásýndarteikningum vísast í teikningar og vottun framleiðanda. Öll efnisgæði og vinna skal vera í samræmi við gildandi reglugerð og staðla.

ATH: öll mál skal sannreyna á teikningum arkitekts.

Samþykkt þann 03 SEPT. 2007

Byggingulltrúinn í Hafnarfirði F.h.Sigurðjarður Halldórsson

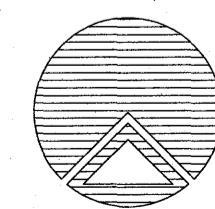

**Teiknistofan Röðull**

Furuás 32 Hafnarfirði

Asýndarteikn. veggir 2. hæð.

Helgi Gunnarsson kt. 050350-4879 h.s. 5544708 gsm 6921020 nmt. 8533489  
Jón Rafns Antonsson kt. 240347-2539 h.s. 5670775 gsm. 8928377 nmt. 8528377

Knarrarvogi 4 Reykjavík  
S: 5683577 Fax 5683522

Mkv. 1:50	Hannað: hg
Dags: júní 2007	Teiknað: hg
Breytt:	Yfirteiknað: hg
Breytt:	Fjöldi blaða 12
Breytt:	Blað nr. 7
Breytt:	