GRUNNMYND 1. hæðar 1:50

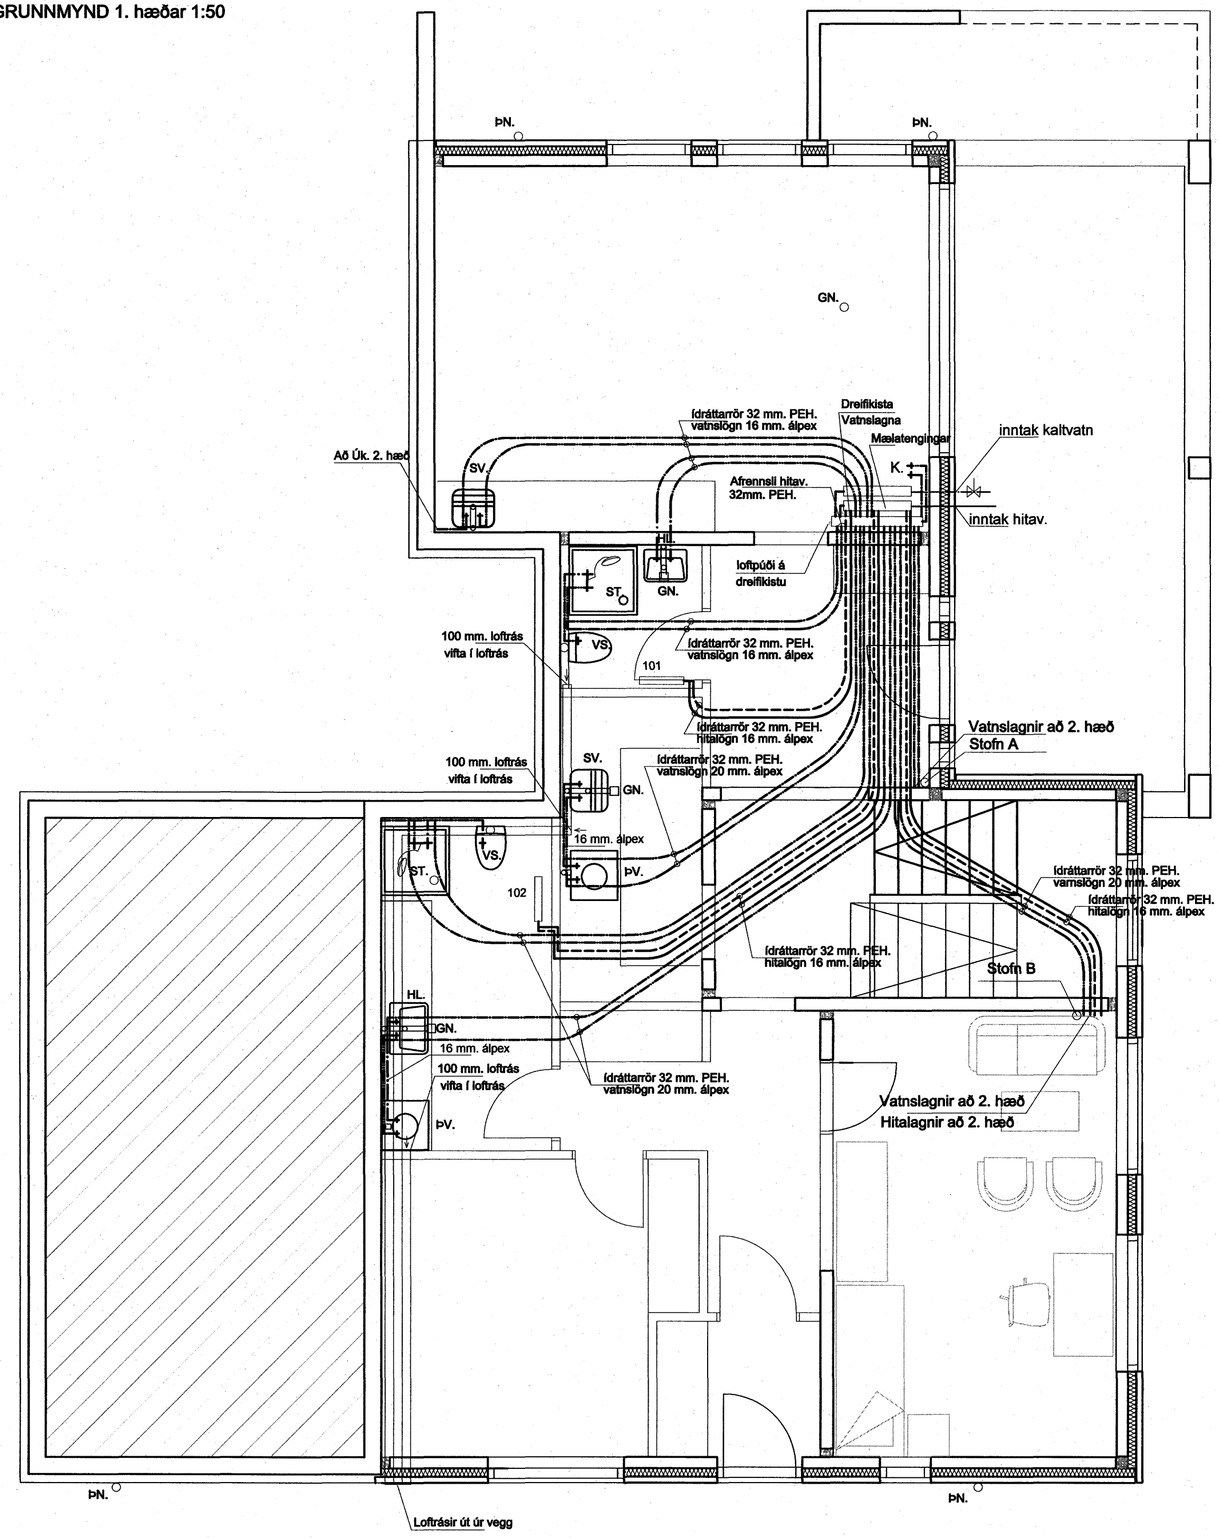

Samþykkt þann
03 SEPT. 2007
Byggingafulltrúinn í Hafnarfirði
F.h.Sigurbjartur Halldórsson

Teiknistofan Röðull — Knarrarvogi 4 Reykjavík, S: 5683577 Fax 5683522	Mkv. 1:50	Hannað: hg	
	Dags: ágúst 2007	Teiknað: hg	
Verkheiti: Furuás 32 Hafnarfirði	Breytt:	Yfirfarið: hg	
	Breytt:	Fjöldi blaða 6	
Verkhluti: Vatnslagnir 1. hæð	Breytt:	Blað nr. 302	
	Breytt:		

Helgi Gunnarsson kt. 050350-4879 h.s. 5544708 gsm 6921020 nmt. 8533489
Jón Rafns Antonsson kt. 240347-2539 h.s. 5670775 gsm. 8928377 nmt. 8528377