
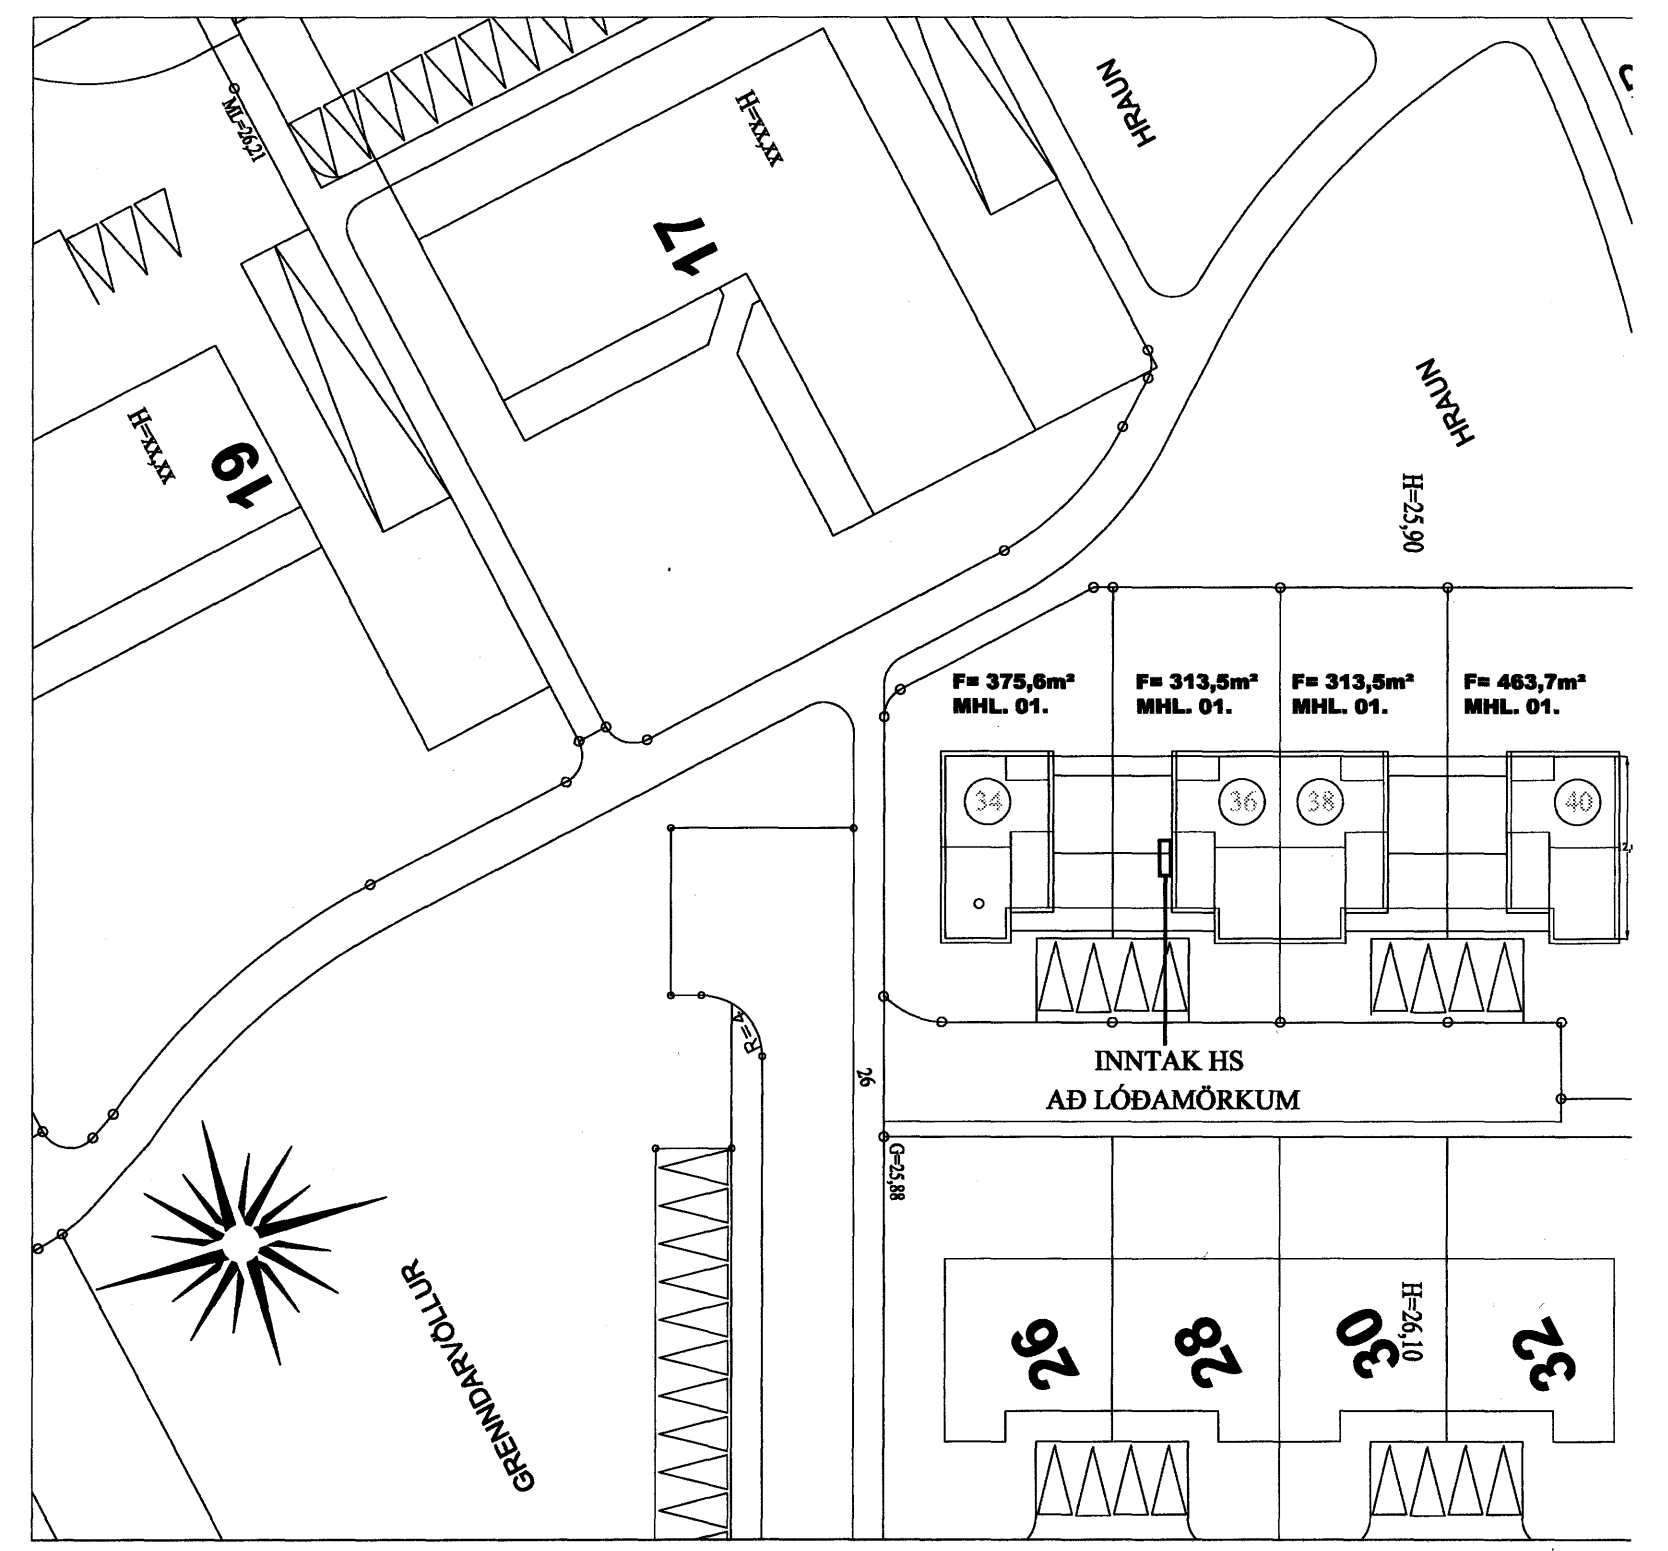


SNIÐ Í INNTAK M. 1:100

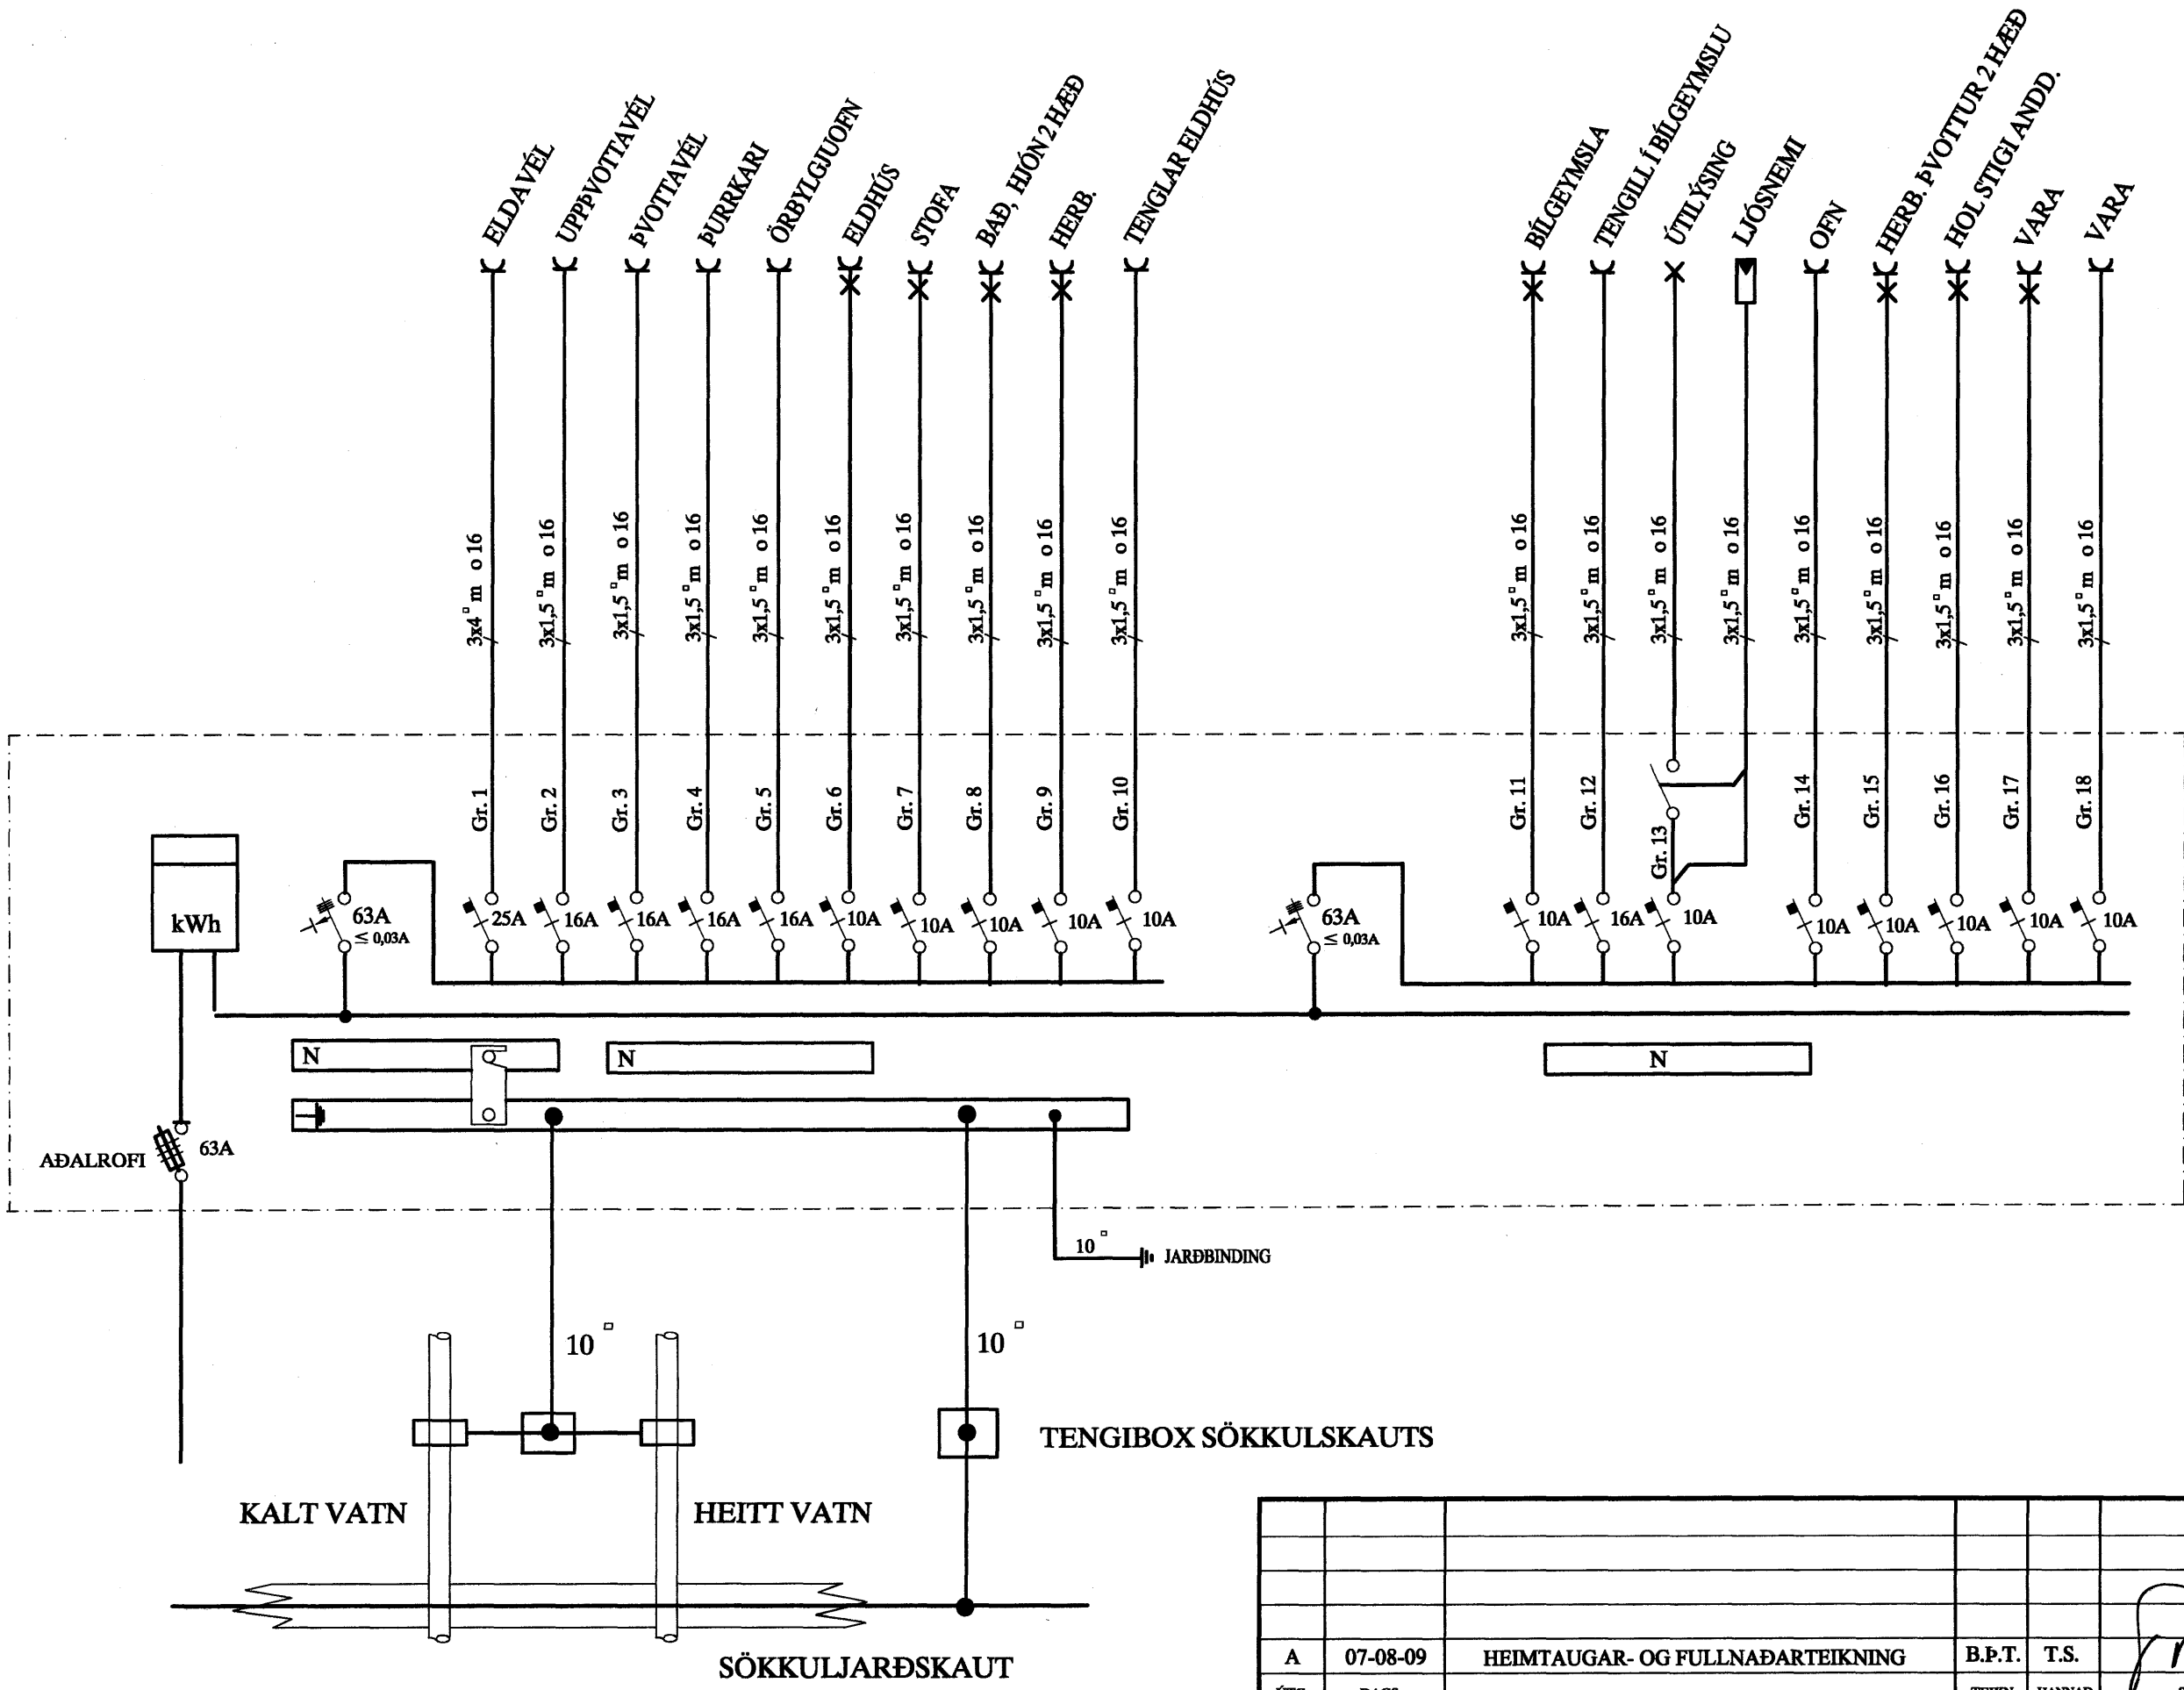

AFSTÖÐUMYND M. 1:500

SKÝRINGAR

LAGNIR ERU HULDAR 20mm PLASTPÍPUR OG TAUGAR 3x1,5<sup>2</sup>.  
 HÆÐ Á ROFUM SÉ 105 sm.  
 TENGLAR VIÐ ROFA SÉU Í SÖMU HÆÐ OG ROFAR.  
 HÆÐ Á TENGLUM SÉ 20sm.  
 HÆÐ Á VEGGLJÓSUM YFIR VÖSKUM SÉ 210sm.  
 MÁLSTRAUMUR ROFA SÉ 10A, EN TENGLA 16A. NEMA ANNARS SÉ GETIÐ

L = SJÓNVARP, F = BÆJARSÍMI, T = HITANEMAR F. GÓLFHITA H=160sm  
 H = HÁTALARADÓSIR H=20sm, DS = DYRASÍMI H=130sm

- [R] REYKSKYNJARI jóniskur
- [R]<sub>o</sub> REYKSKYNJARI optiskur
- HREYFISKYNJARI ÞJÓFAVARNARKERFIS H=V/LOFT

miðlaði 29.8.2007  
 G.G.

A	07-08-09	HEIMTAUGAR- OG FULLNÁÐARTEIKNING	B.P.T.	T.S.	<i>[Signature]</i>	220146-2439
ÚTG.	DAGS.		TEIKN.	HANNAÐ	SAMÞYKKT	KENNITALA

**KVISTAVELLIR 36 HAFNARFIRÐI**  
**AFSTAÐA, SNIÐ, EINLÍNUMYND**

**TERA** S/P

RAFMAGNSVERKFRÆÐISTOFA  
 EDMUND BELLERSSEN SÍMI 5687388  
 TRAUTI SVEINBJÖRNSSON RAFMAGNSIENFR. SÍMI 5687390

MEV.	1:100 - 1:500
TEIKN.NR.	1
SÍÐASTA TNR.	
TNR.	1 AF 3
ÚTG.	A