
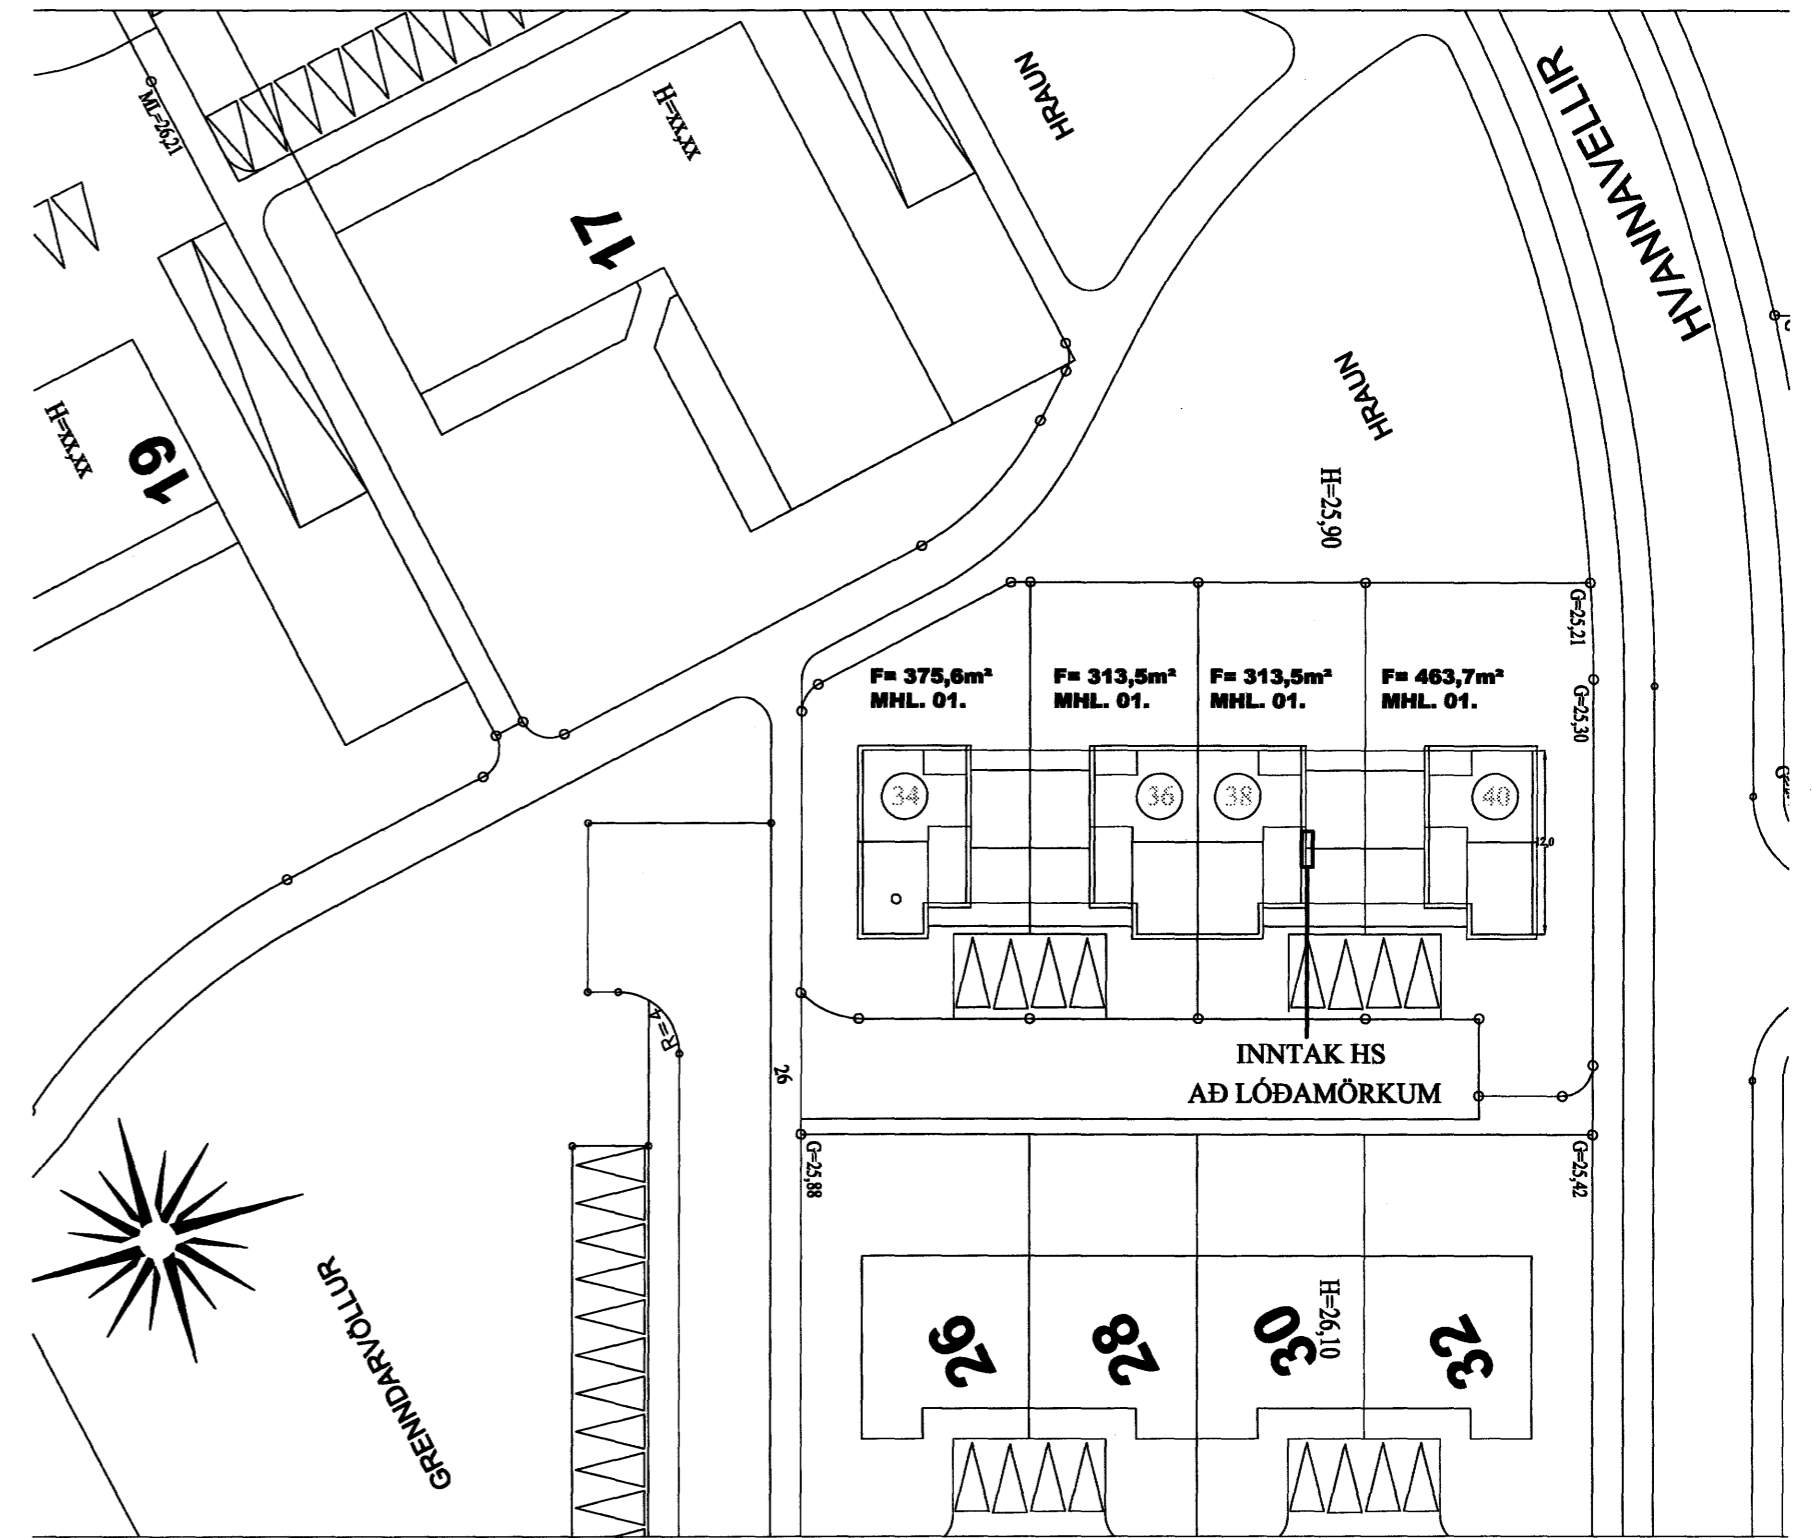


AÐ LÓÐAMÖRKUM

SNIÐ Í INNTAK M. 1:100

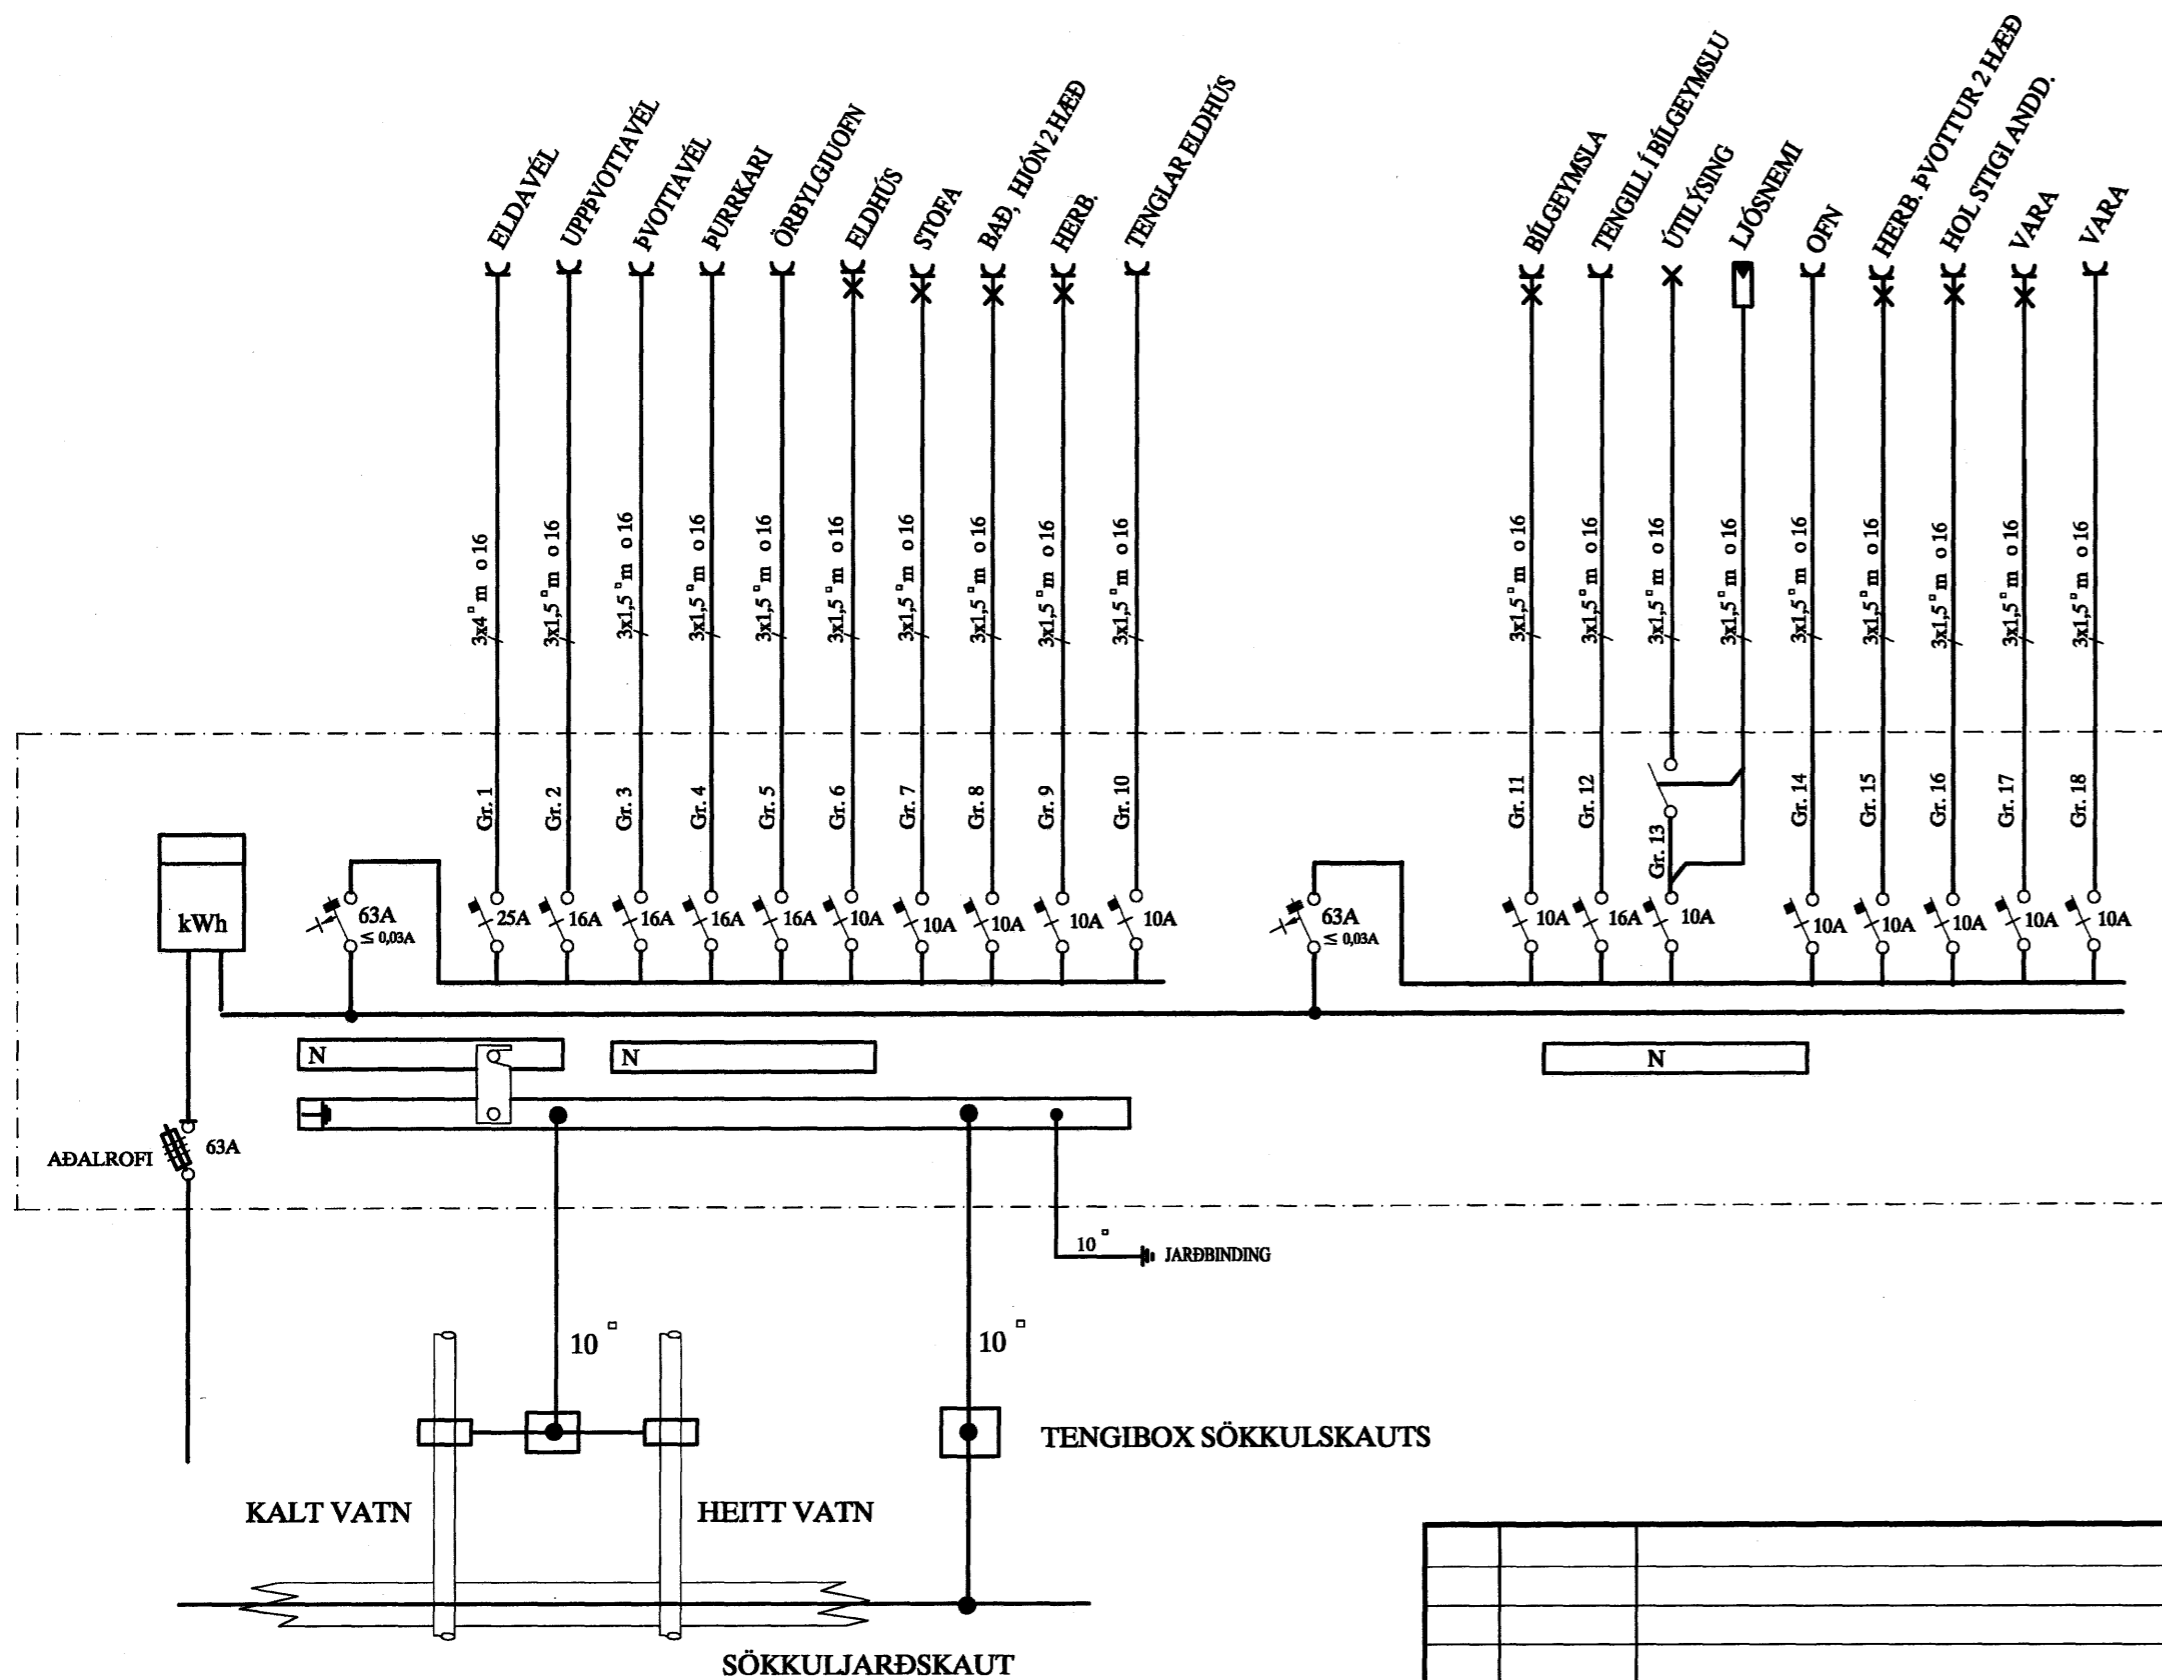

AFSTÖÐUMYND M. 1:500

SKÝRINGAR

LAGNIR ERU HULDAR 20mm PLASTPÍPUR OG TAUGAR 3x1,5^o.
 HÆÐ Á ROFUM SÉ 105 sm.
 TENGLAR VIÐ ROFA SÉU Í SÖMU HÆÐ OG ROFAR.
 HÆÐ Á TENGLUM SÉ 20sm.
 HÆÐ Á VEGGLJÓSUM YFIR VÖSKUM SÉ 210sm.
 MÁLSTRAUMUR ROFA SÉ 10A, EN TENGLA 16A.

NEMA ANNARS SÉ GETIÐ

L = SJÓNVARP, F = BÆJARSÍMI, T = HITANEMAR F. GÓLFHITA H=160sm
 H = HÁTALARADÓSIR H=20sm, DS = DYRASÍMI H=130sm

Ⓡ j REYKSKYNNJARI jóniskur

Ⓡ o REYKSKYNNJARI optiskur

○ → HREYFISKYNNJARI ÞJÓFAVARNARKERFIS H=V/LOFT

móttelut 29.8.2002
Ca. G

A	07-08-09	HEIMTAUGAR- OG FULLNABARTEIKNING	B.P.T.	T.S.	<i>T. S.</i>	220146-2439
ÚTG.	DAGS.		TEGN.	HANNAÐ	SAMPYKKT	KENNITALA

KVISTAVELLIR 38 HAFNARFIRÐI
 AFSTAÐA, SNIÐ, EINLÍNUMYND

TERA s/f

RAFMAGNISVERKFRÆÐISTOFA
 EDMUND BELLERSEN
 TRAUUSTI SVEINBJÖRNSSON

RAFMAGNISVERKFRÆÐISTOFA
 SÍMI 5687388
 RAFMAGNSIÐNFR.
 SÍMI 5687390

MEV.	1:100 - 1:500
TEKNI.NR.	1
SÉBASTA TNR.	
TNR.	1 AF 3
ÚTG.	A