



SNIÐ Í INNTAK M. 1:100

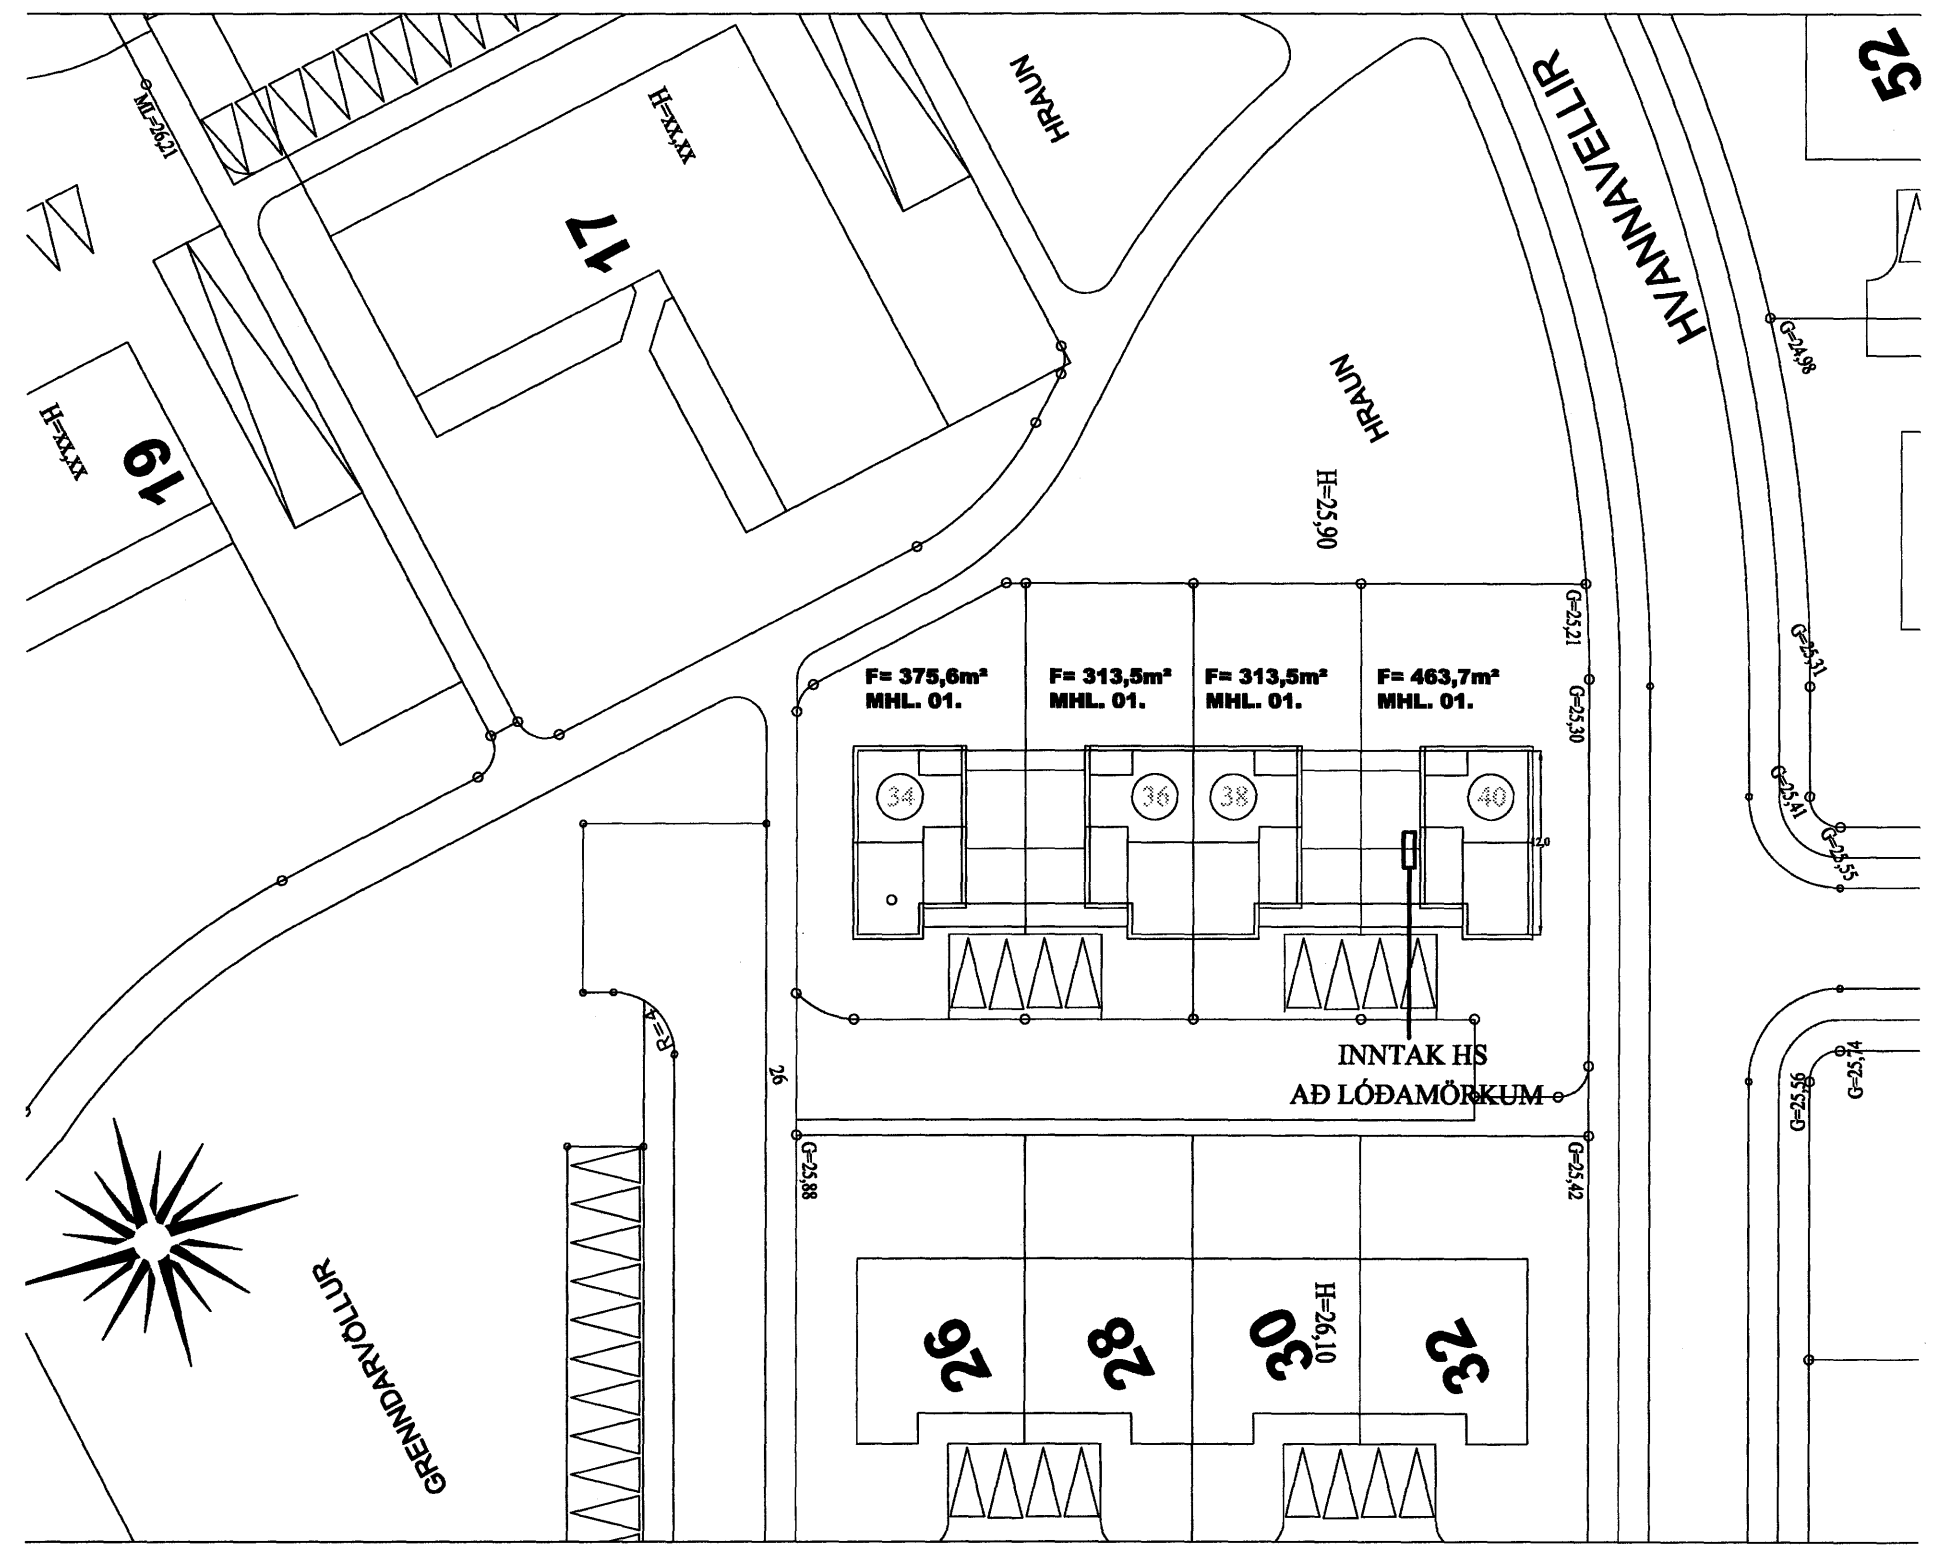

AFSTÖÐUMYND M. 1:500

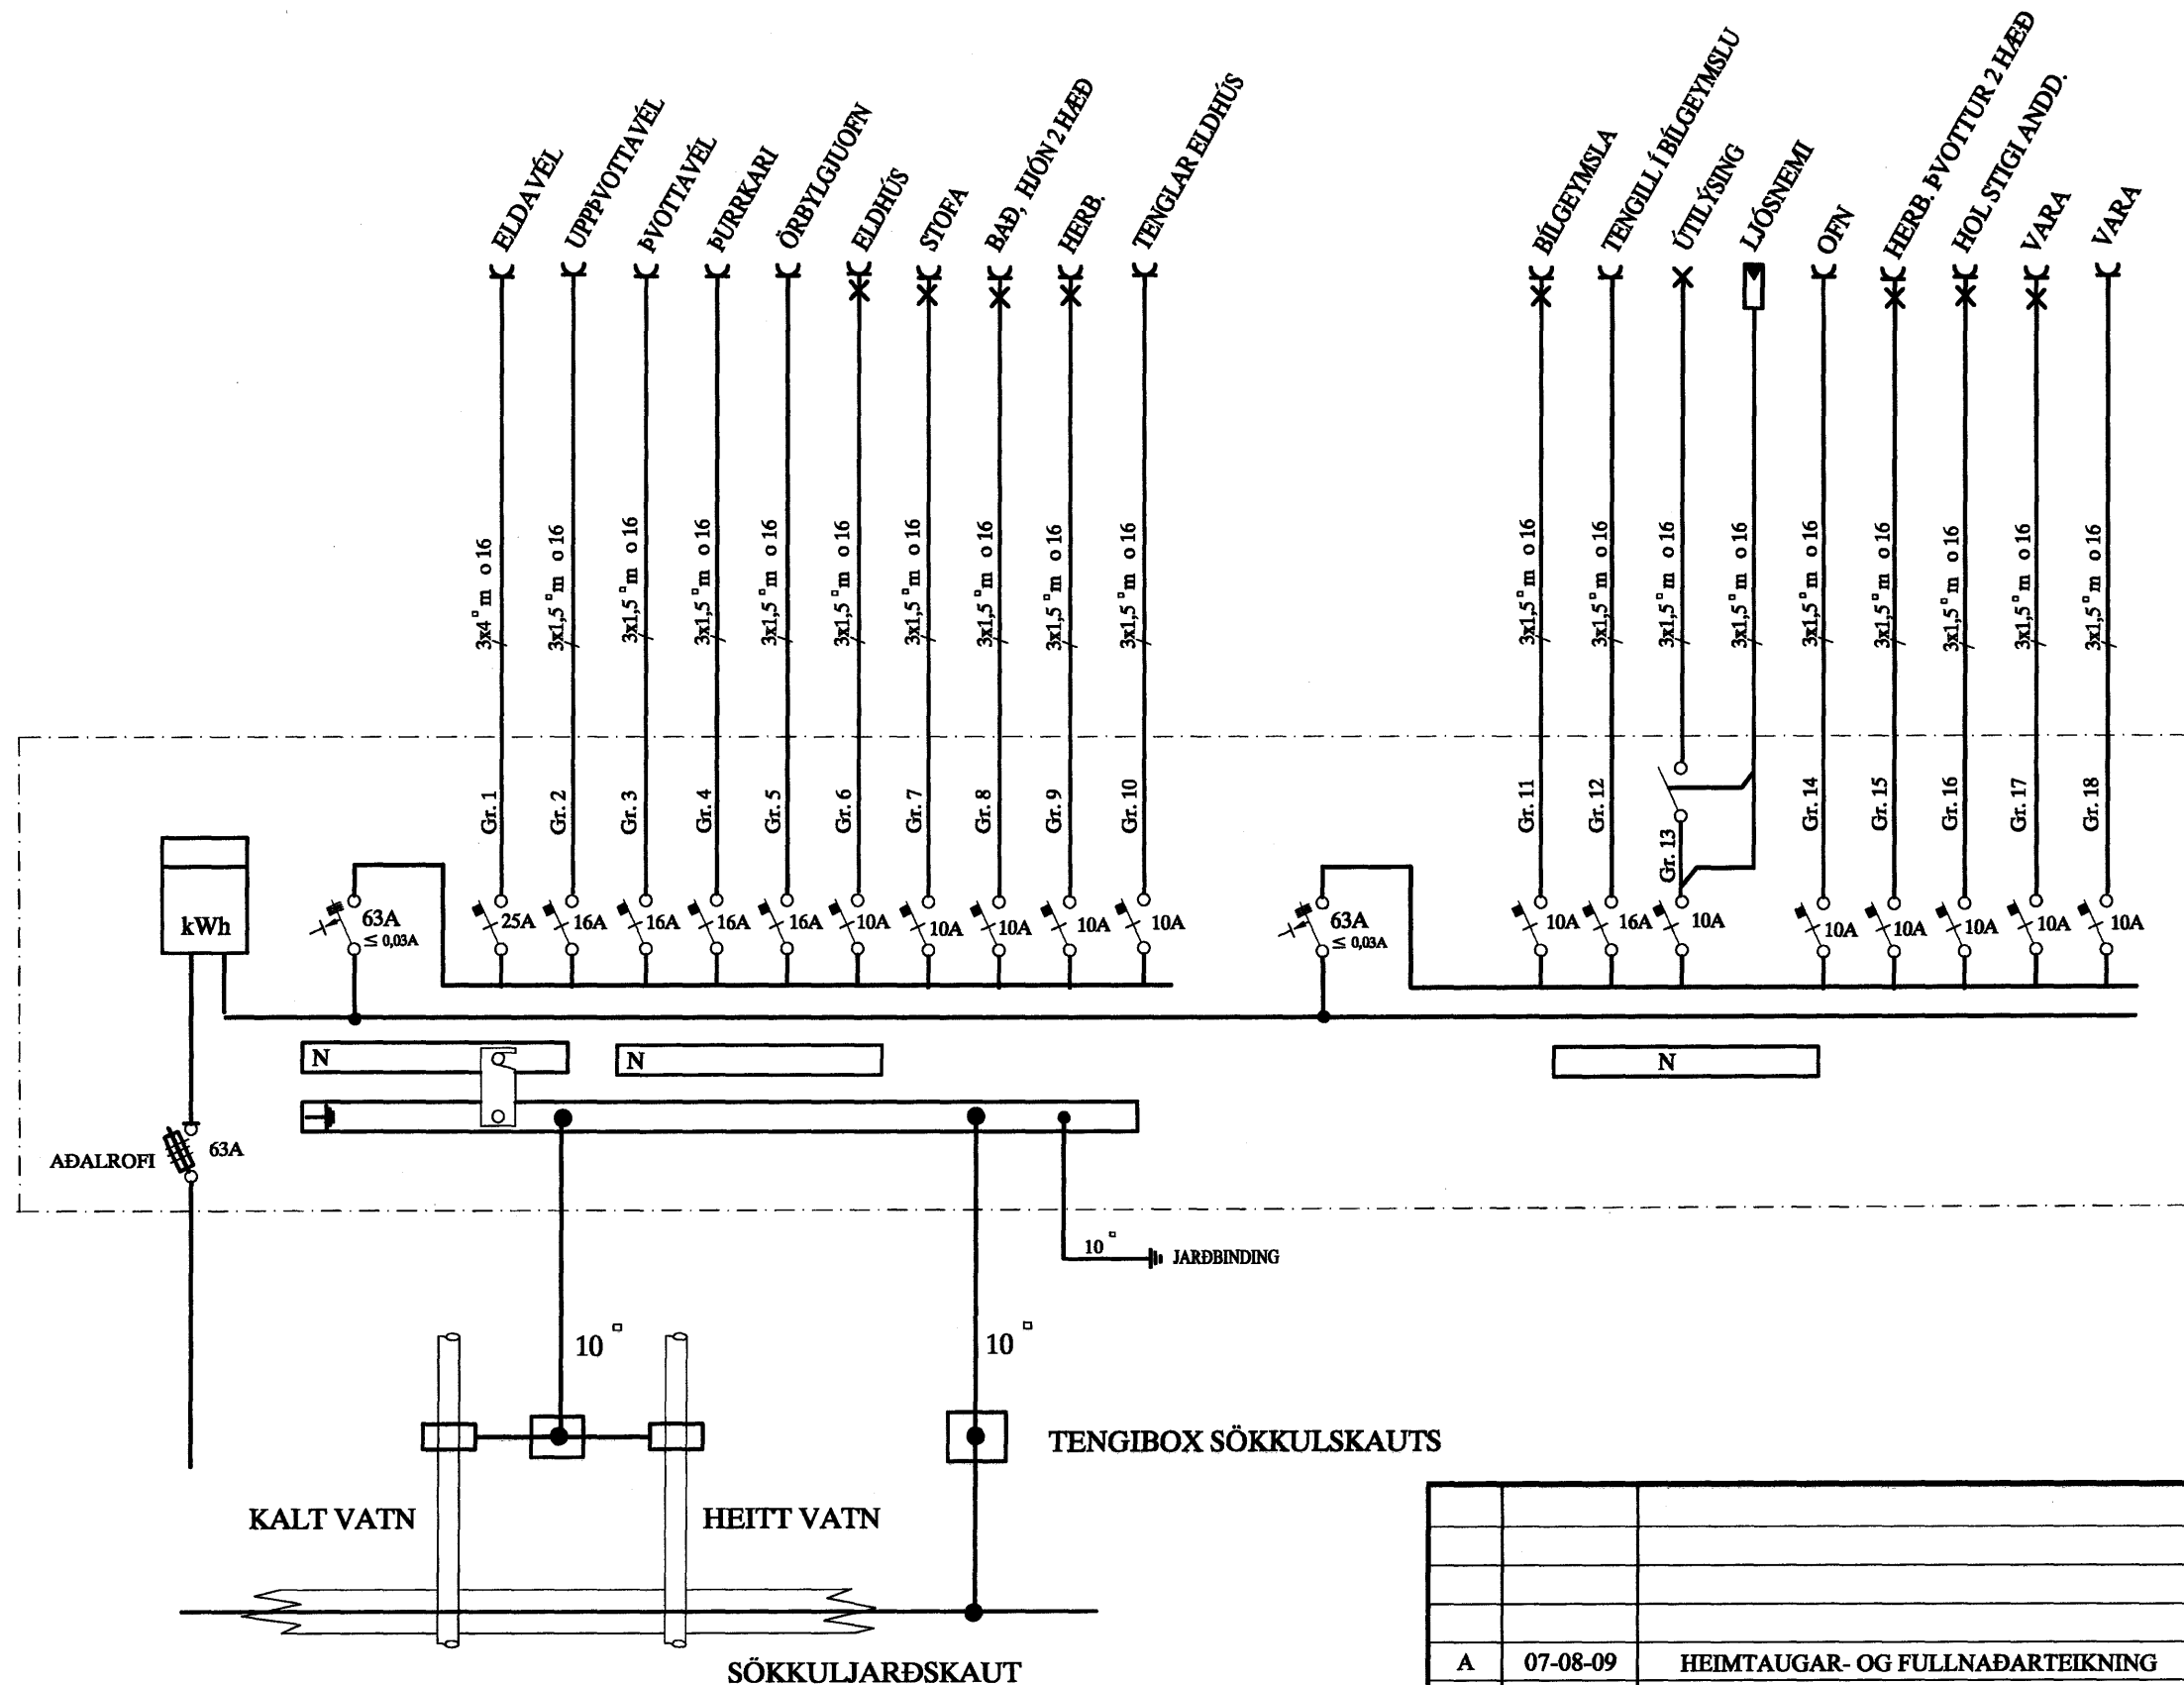

SKÝRINGAR

LAGNIR ERU HULDAR 20mm PLASTPÍPUR OG TAUGAR 3x1,5².
HÆÐ Á ROFUM SÉ 105 sm.
TENGLAR VIÐ ROFA SÉU Í SÖMU HÆÐ OG ROFAR.
HÆÐ Á TENGLUM SÉ 20sm.
HÆÐ Á VEGGLJÓSUM YFIR VÖSKUM SÉ 210sm.
MÁLSTRAUMUR ROFA SÉ 10A, EN TENGLA 16A.

NEMA ANNARS SÉ GETIÐ

L = SJÓNVARP, F = BÆJARSÍMI, T = HITANEMAR F. GÓLFHITA H=160sm
H = HÁTALARADÓSIR H=20sm, DS = DYRASÍMI H=130sm

- [R] REYKSKYNNJARI jóniskur
- [R] REYKSKYNNJARI optiskur
- HREYFISKYNNJARI ÞJÓFAVARNARKERFIS H=V/LOFT

Móttakið 29.8.2007
 G.G.

KVISTAVELLIR 40 HAFNARFIRÐI		MEV. 1:100 - 1:500	
AFSTAÐA, SNIÐ, EINLÍNUMYND		TEK.NR. 1	
		SÍÐASTA TNR.	
A	07-08-09	HEIMTAUGAR- OG FULLNÁÐARTEIKNING	B.P.T. T.S.
ÚTG.	DAGS.	TEIKN.	HANNAÐ
		SAMÞYKKT	KENNITALA
		220146-2439	
		TERA S/F	
		RAFMAGNSVERKFRÆÐISTOFA	
		EDMUND BELLERSEN	
		RAFMAGNTEIKNFR.	
		SÍMI 5687388	
		TRAUSTI SVEINBJÖRNSSON	
		RAFMAGNSIENFR.	
		SÍMI 5687390	
TNR.	1	AF	3
ÚTG.	A		
GEYMSLUNR.			