


Að lóðarmörkum

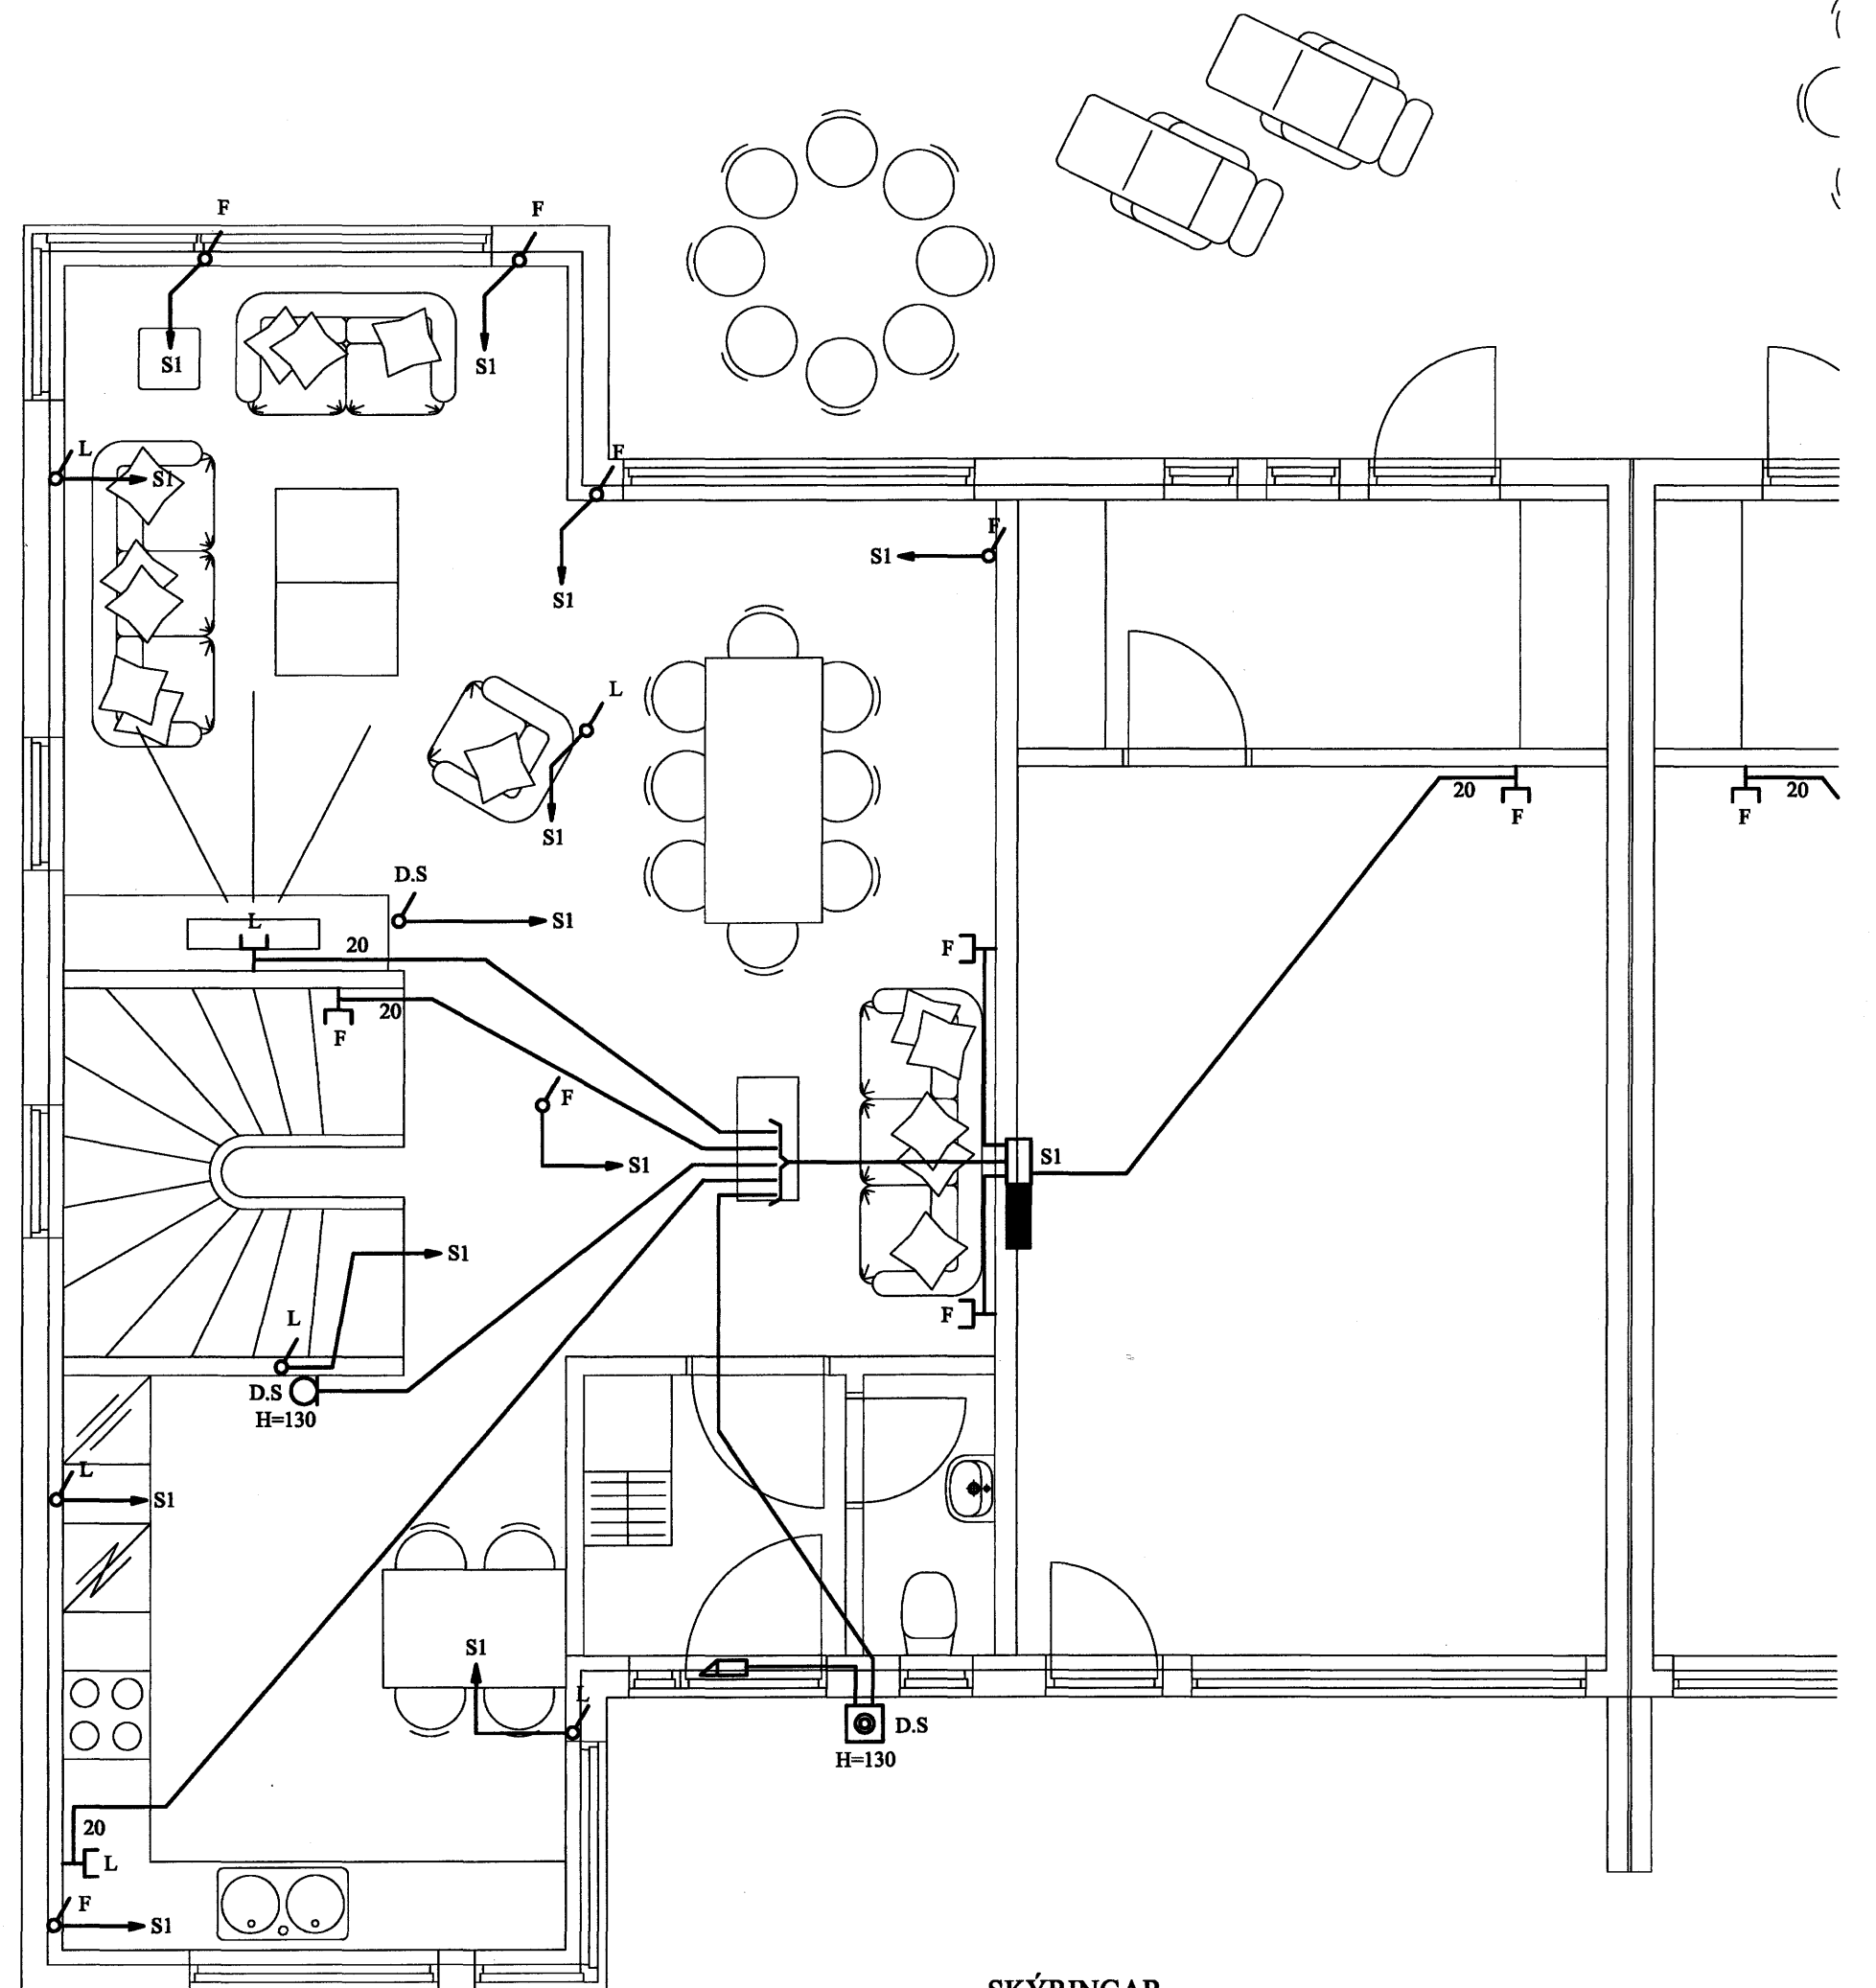

SKÝRINGAR

LAGNIR ERU HULDAR 20mm PLASTPÍPUR OG TAUGAR 3x1,5°
 HÆÐ Á ROFUM SÉ 105 sm.
 TENGLAR VIÐ ROFA SÉU Í SÖMU HÆÐ OG ROFAR.
 HÆÐ Á TENGLUM SÉ 20sm.
 HÆÐ Á VEGGLJÓSUM YFIR VÖSKUM SÉ 210sm.
 MÁLSTRAUMUR ROFA SÉ 10A, EN TENGLA 16A.

NEMA ANNARS SÉ GETIÐ


L = SJÓNVARP, F = BÆJARSÍMI, T = HITANEMAR F. GÓLFHITA H=160sm
 H = HÁTALARADÓSIR H=20sm, DS = DYRASÍMI H=130sm

[R] REYKSKYNJARI jóniskur

[R] REYKSKYNJARI optiskur

○ HREYFISKYNJARI ÞÓFAVARNAKERFIS H=V/LOFT

möðlat 29.8.2007
 G.G.

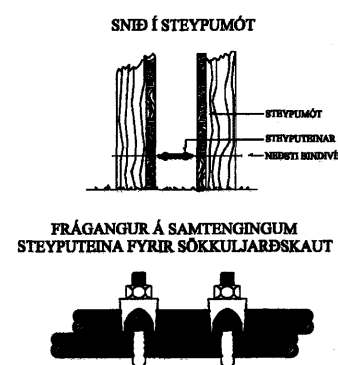

A		07-08-09	HEIMTAUGAR- OG FULLNADARTEIKNING	B.P.T.	T.S.	220146-2439	KVISTAVELLIR 34 HAFNARFIRÐI		MEV.	1:50
ÚTG.		DAGS.	TEIKN.	HANNAÐ	SAMÞYKKT	KENNTALA	1 HÆÐ RAFLÖGN OG SMÁSPENNA		TEIKN.NR.	2
							TERA S/F		SÉDASTA TNR.	
							RAFMAGNISVERKFRÆÐISTOFA		TNR.	2 AP 3
							EDMUND BELLERSEN		ÚTG.	A
							TRÁUSTI SVEINÞÓRSSON		CEYMSLUN.	
							RAFMAGNISVERKFRÆÐISTOFA			
							SÍMÍ 5687388			
							SÍMÍ 5687390			